MUNICIPIO DE SANTIAGO DE CALI
DEPARTAMENTO ADMINISTRATIVO DE PLANEACION MUNICIPAL
SUBDIRECCION DE ORDENAMIENTO URBANISTICO
ESQUEMA BASICO

Autorizado por oficio (s) No. SOU-0714-DAP-2013 del 25 de Junio de 20 13

Teniendo en cuenta las directrices establecidas para el sistema vial del plan de Ordenamiento Territorial del Municipio de Cali, para el polígono (s).
1 - 2 - 3 - 4 - 1

Profesional Universitario — Subdirector de Ordenamiento Urbanístico

NOTA: Este plano no autoriza la subdivisión y venta del predio por lotes ni construcciones, la cual solo se obtiene con la aprobación del proyecto urbanístico respectivo. Hace parte integrante de este Esquema Básico el oficio (s) por el cual se autorizó y su vigencia es de dos (2) años.

RADICACION No. 7144-13 REFERENCIA Área Rural.

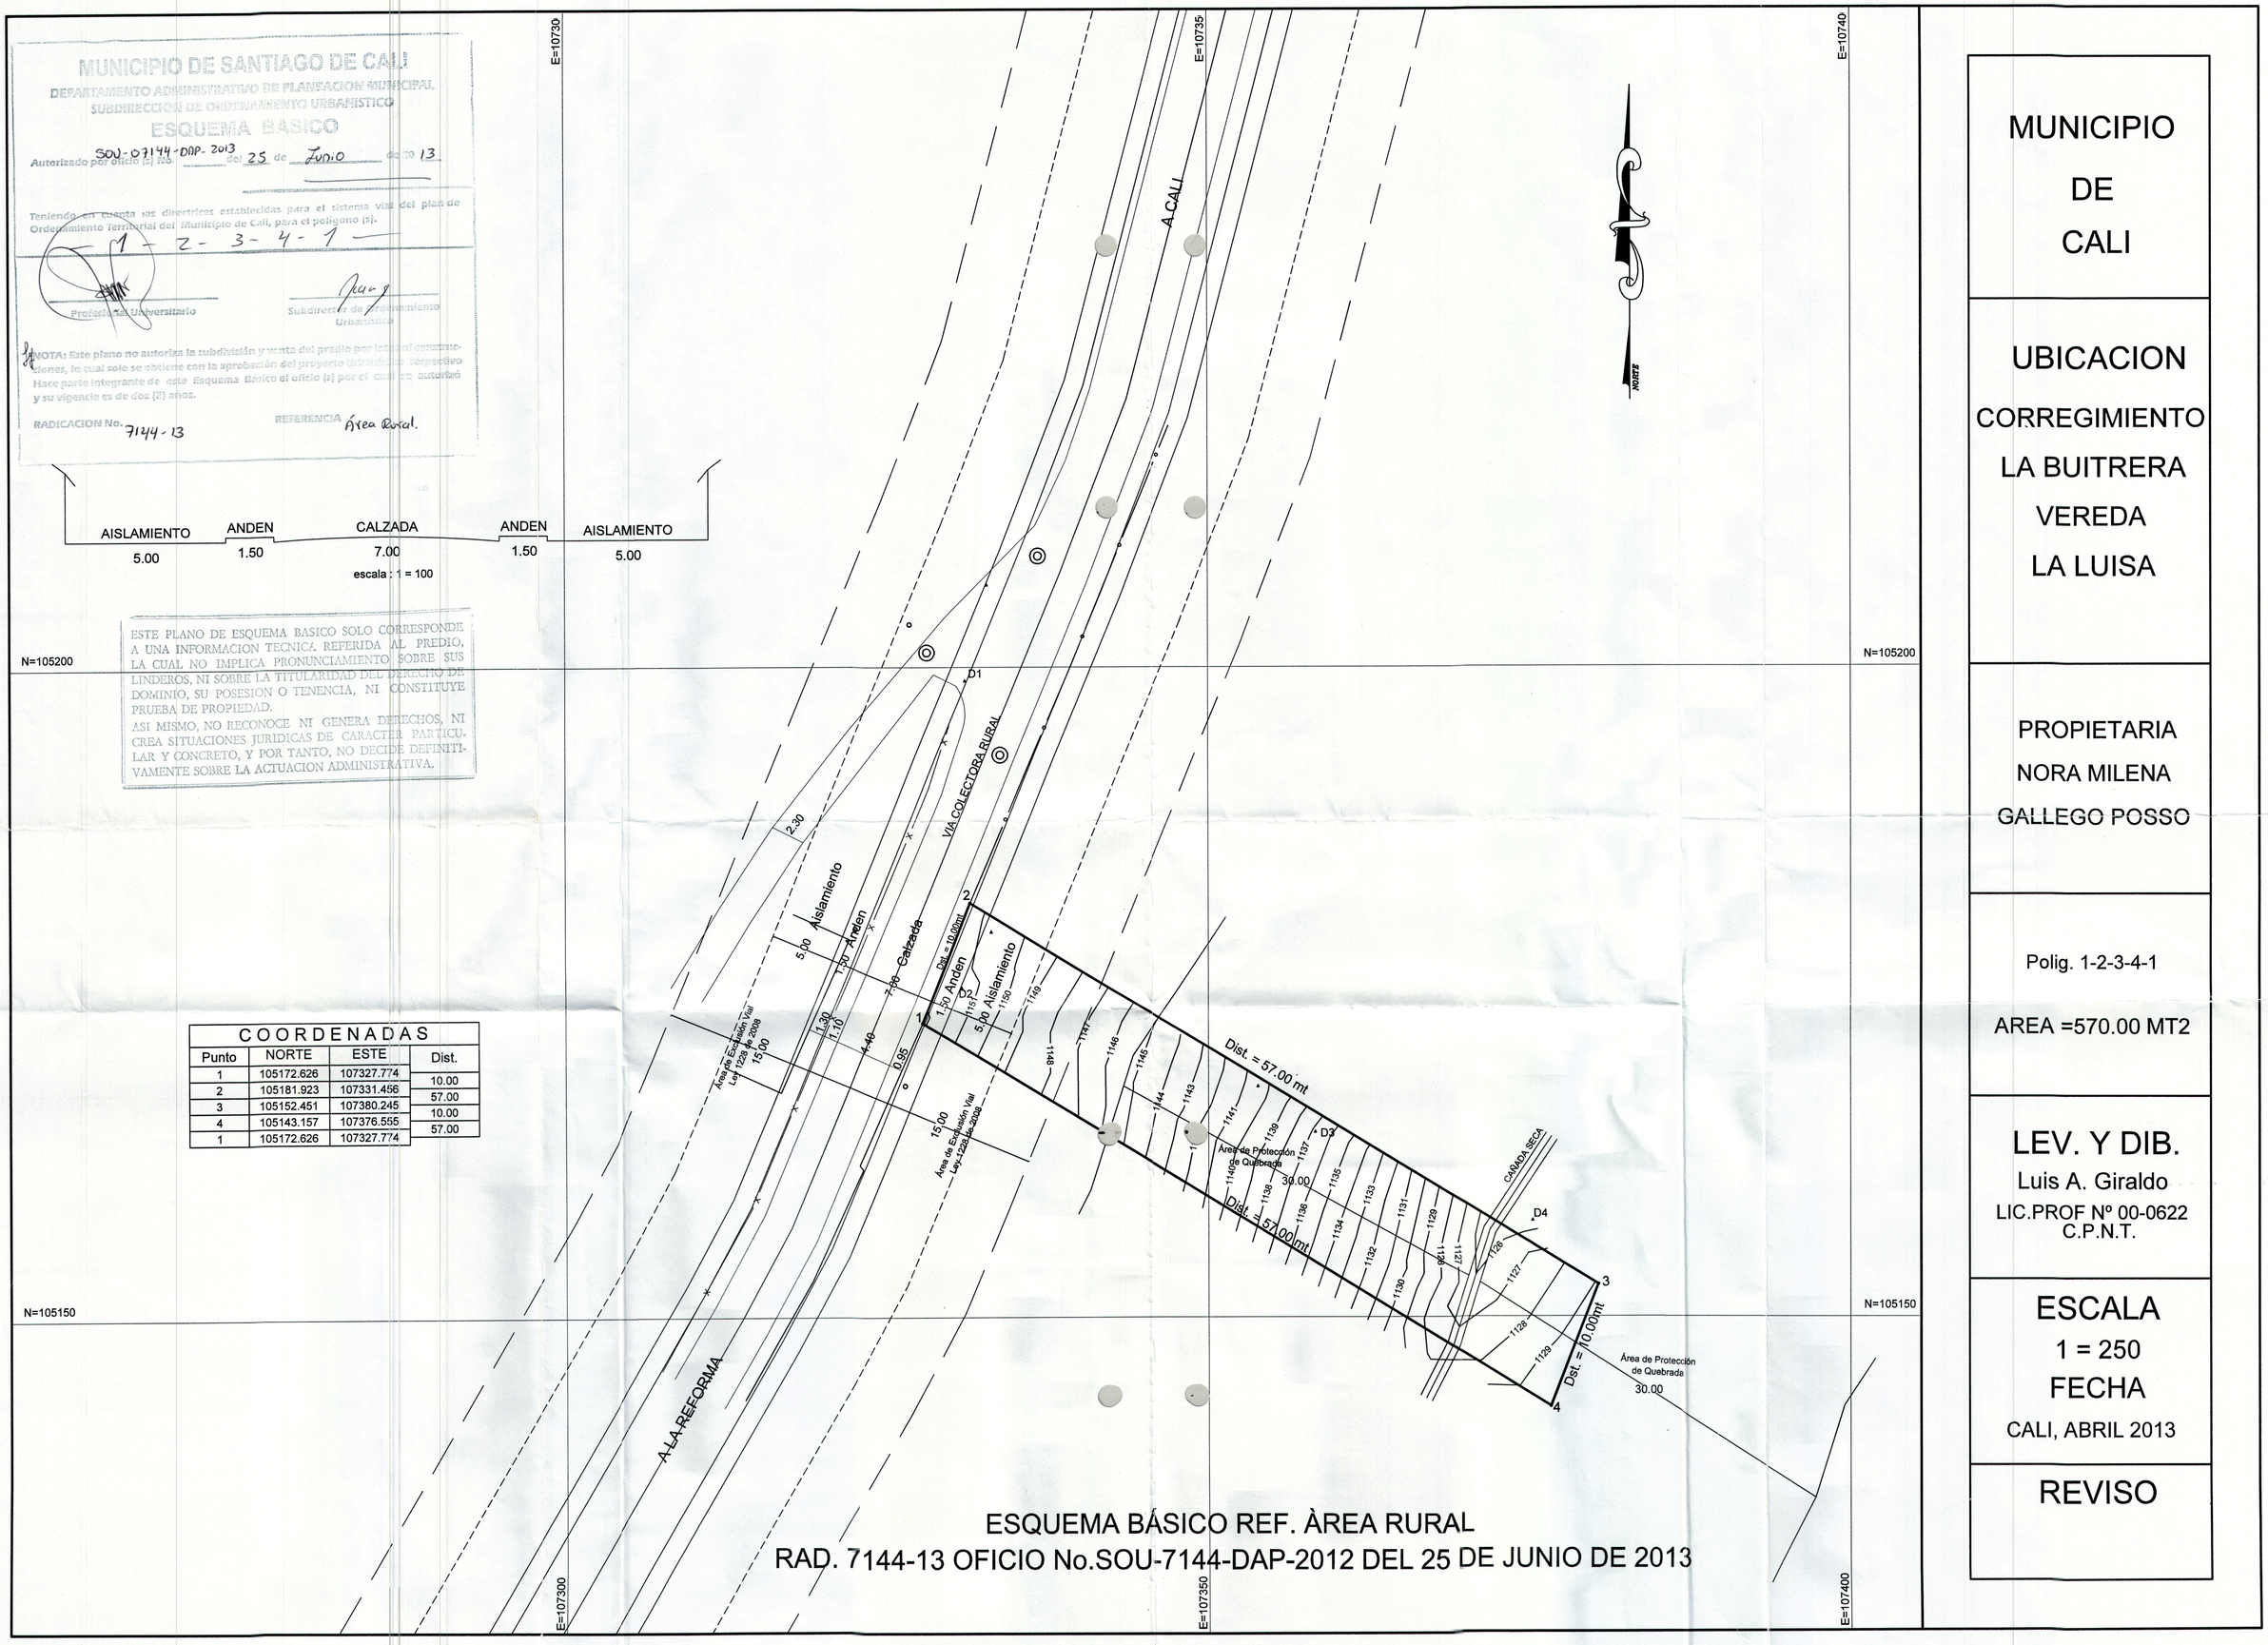

ESTE PLANO DE ESQUEMA BASICO SOLO CORRESPONDE A UNA INFORMACION TECNICA REFERIDA AL PREDIO, LA CUAL NO IMPLICA PRONUNCIAMIENTO SOBRE SUS LINDEROS, NI SOBRE LA TITULARIDAD DEL DERECHO DE DOMINIO, SU POSESION O TENENCIA, NI CONSTITUYE PRUEBA DE PROPIEDAD.
ASI MISMO, NO RECONOCE NI GENERA DERECHOS, NI CREA SITUACIONES JURIDICAS DE CARACTER PARTICULAR Y CONCRETO, Y POR TANTO, NO DECIDE DEFINITIVAMENTE SOBRE LA ACTUACION ADMINISTRATIVA.

COORDENADAS

Punto	NORTE	ESTE	Dist.
1	105172.626	107327.774	10.00
2	105181.923	107331.456	57.00
3	105152.451	107380.245	10.00
4	105143.157	107376.555	57.00
1	105172.626	107327.774	

ESQUEMA BÁSICO REF. ÀREA RURAL
RAD. 7144-13 OFICIO No.SOU-7144-DAP-2012 DEL 25 DE JUNIO DE 2013

MUNICIPIO DE CALI

UBICACION
CORREGIMIENTO LA BUITRERA
VEREDA LA LUISA

PROPIETARIA
NORA MILENA GALLEGO POSSO

Polig. 1-2-3-4-1

AREA =570.00 MT2

LEV. Y DIB.
Luis A. Giraldo
LIC.PROF Nº 00-0622 C.P.N.T.

ESCALA
1 = 250
FECHA
CALI, ABRIL 2013

REVISO