MUNICIPIO DE SANTIAGO DE CALI
DEPARTAMENTO ADMINISTRATIVO DE PLANEACIÓN MUNICIPAL
SUBDIRECCIÓN DE ORDENAMIENTO URBANÍSTICO

DELINEACIÓN CON ESQUEMA BÁSICO

Autorizado por oficio(s) No. SOU-07170-DAP-2015 del 07 de Septiembre de 2015

Antecedentes: ——

Teniendo en cuenta las directrices establecidas por el sistema vial del Plan de Ordenamiento Territorial del Municipio de Santiago de Cali, aprobado mediante el Acuerdo Municipal 0373 de 2014 para el polígono:

— A - B - C - D - E - F - G - H - A —

Profesional Universitario — Subdirector de Ordenamiento Urbanístico

Este plano no autoriza la división y venta del predio por lotes ni construcciones, lo cual solo se obtiene con la aprobación del proyecto urbanístico respectivo.
Hace parte Integrante de este esquema básico, el oficio por el cual se autorizó y su vigenica es de dos (2) años.

RADICACIÓN: 7170-15 — PLANO DE REFERENCIA: 4-E, 4-H

PLANTA LOTE FAMILIA RIBÓN

Esc: 1 en 200

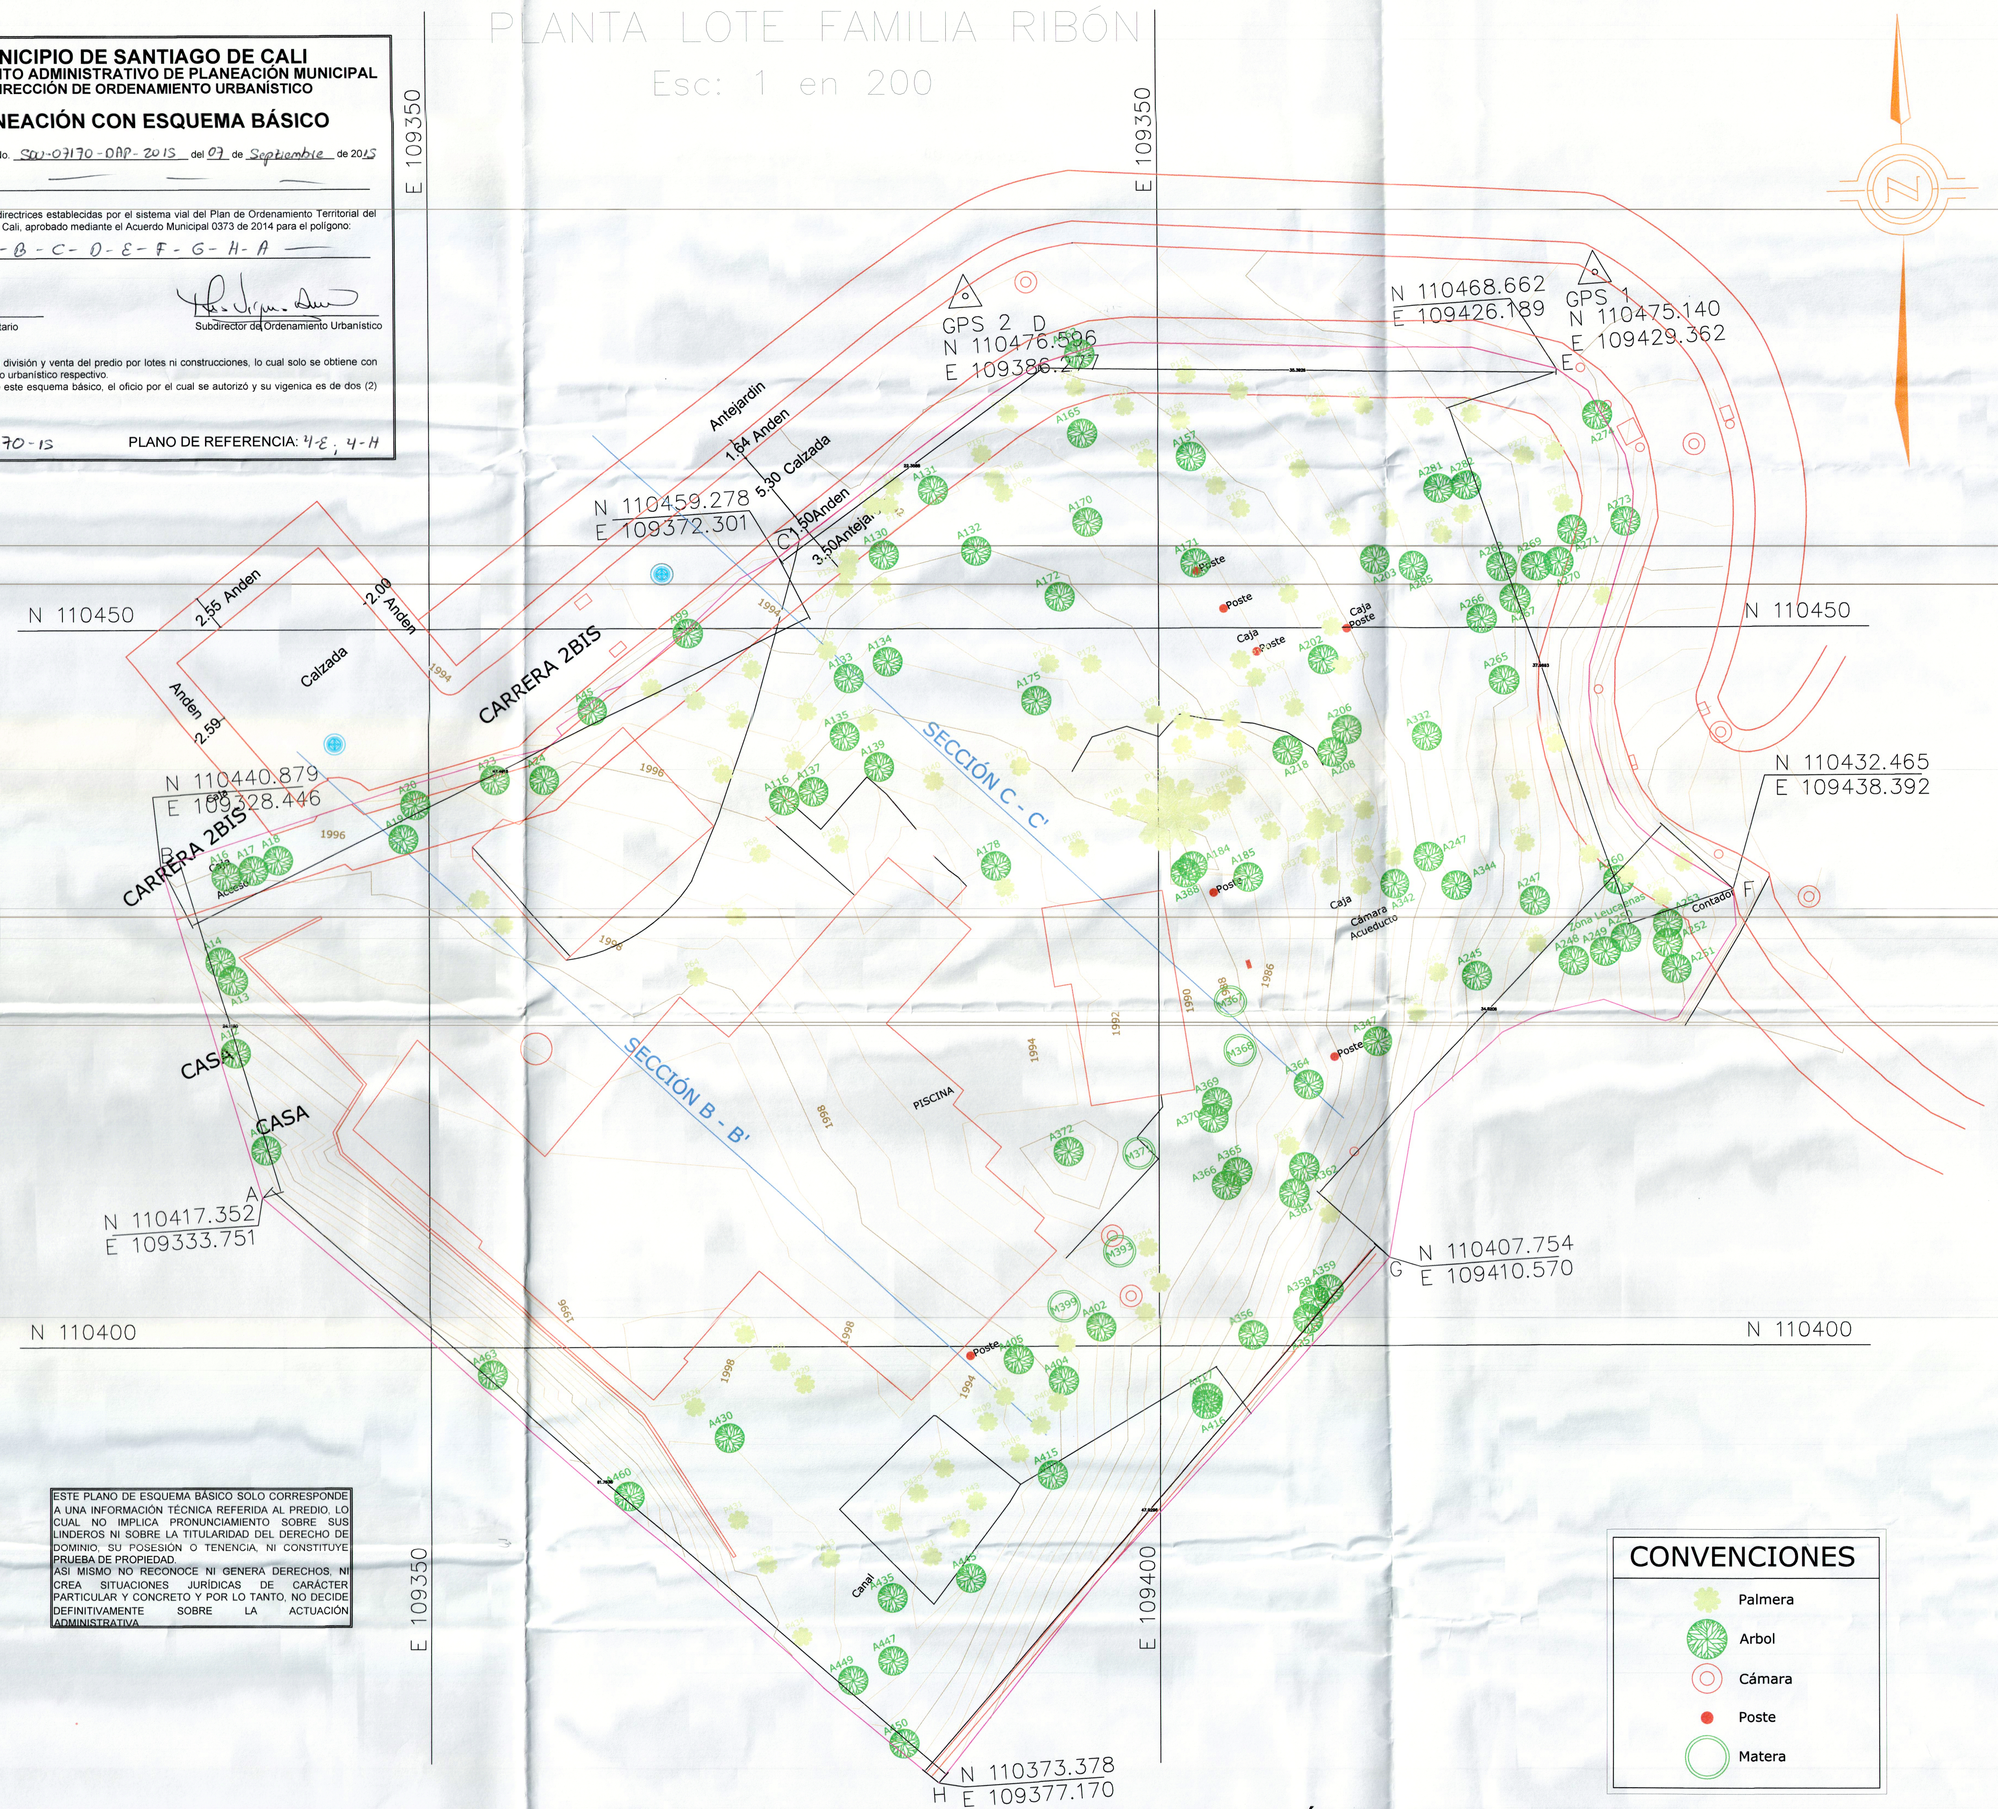

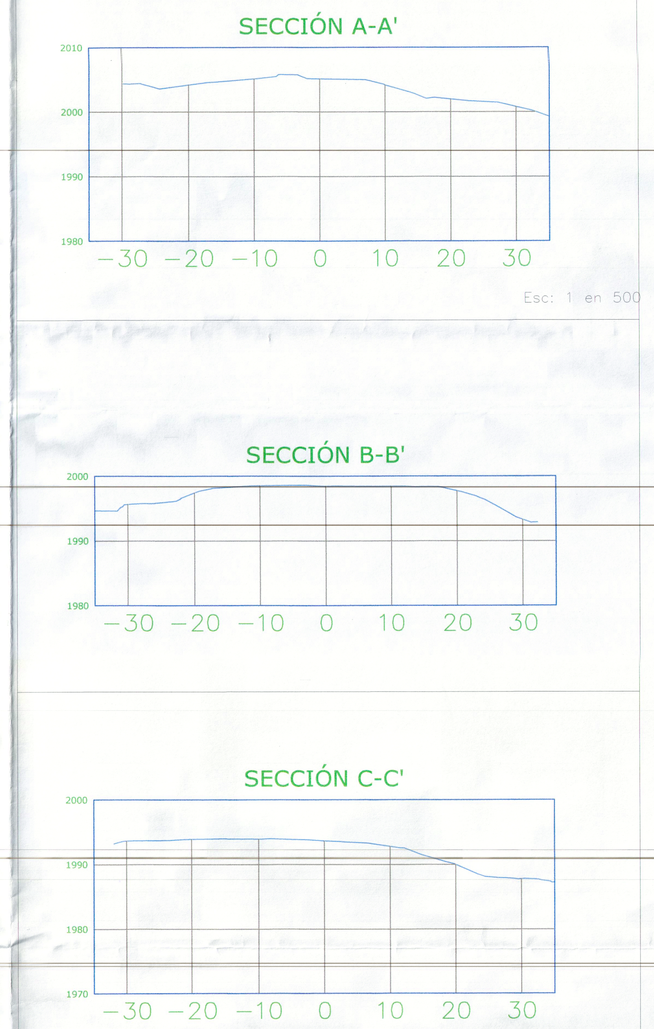

ESTE PLANO DE ESQUEMA BÁSICO SOLO CORRESPONDE A UNA INFORMACIÓN TÉCNICA REFERIDA AL PREDIO, LO CUAL NO IMPLICA PRONUNCIAMIENTO SOBRE SUS LINDEROS NI SOBRE LA TITULARIDAD DEL DERECHO DE DOMINIO, SU POSESIÓN O TENENCIA, NI CONSTITUYE PRUEBA DE PROPIEDAD.
ASI MISMO NO RECONOCE NI GENERA DERECHOS, NI CREA SITUACIONES JURÍDICAS DE CARÁCTER PARTICULAR Y CONCRETO Y POR LO TANTO, NO DECIDE DEFINITIVAMENTE SOBRE LA ACTUACIÓN ADMINISTRATIVA.

CONVENCIONES

- Palmera
- Arbol
- Cámara
- Poste
- Matera

CONTEO ARBÓREO

COD	RADIO	COD	RADIO	COD	RADIO
A 11	6	A 179	7	P 336	N/A
A 12	1	P 179	N/A	P 337	N/A
A 13	3	P 180	N/A	P 338	N/A
A 14	4	P 181	N/A	P 339	N/A
A 16	8	P 182	N/A	P 340	N/A
A 17	3	P 183	N/A	P 341	N/A
A 18	5	A 184	3	A 342	2
A 19	6	A 185	2	A 343	3
A 20	10	P 186	N/A	A 344	4
A 23	10	P 187	N/A	P 345	N/A
A 24	4	P 188	N/A	P 346	N/A
A 30	N/A	P 189	N/A	A 347	2
P 43	N/A	P 190	N/A	A 348	3
A 45	N/A	P 191	N/A	A 349	3
P 55	N/A	P 192	N/A	A 350	4
P 56	N/A	P 193	N/A	A 351	4
P 57	N/A	P 194	N/A	P 360	N/A
P 58	N/A	P 195	N/A	A 361	4
P 59	N/A	P 196	N/A	A 362	7
P 60	N/A	P 197	N/A	P 363	N/A
P 64	N/A	P 198	N/A	A 364	7
P 66	N/A	P 199	N/A	A 365	6
P 67	N/A	P 200	N/A	A 366	7
A 99	6	P 201	N/A	MAT 367	N/A
A 116	4	A 202	3	MAT 368	N/A
P 117	N/A	A 203	3	A 369	2
P 118	N/A	P 204	N/A	A 370	2
P 119	N/A	P 205	N/A	MAT 371	N/A
P 120	N/A	A 206	4	A 372	1.5
P 121	N/A	A 207	4	A 388	3
P 122	N/A	A 208	4	MAT 389	N/A
P 123	N/A	A 244	1	P 394	N/A
P 124	N/A	A 245	1	P 395	N/A
P 125	N/A	P 246	N/A	P 396	N/A
P 126	N/A	A 247	8	MAT 397	N/A
P 130	10	A 248	1	P 400	N/A
A 131	3	A 249	1	A 402	1
A 132	10	A 250	2	P 403	N/A
A 133	8	A 251	3	A 404	1
A 134	7	A 252	1	A 405	2
A 135	3	A 253	3	P 406	N/A
P 136	N/A	P 256	N/A	P 407	N/A
A 137	9	P 257	N/A	P 408	N/A
P 138	N/A	P 258	N/A	P 409	N/A
A 139	5	P 259	N/A	P 410	N/A
P 140	N/A	A 260	1	A 411	5
P 151	N/A	P 261	N/A	A 416	6
P 152	N/A	P 262	N/A	A 417	5
P 153	N/A	P 263	N/A	P 426	N/A
P 154	N/A	A 263	12	P 427	N/A
P 155	N/A	A 264	11	P 428	N/A
P 156	N/A	A 267	1	P 429	N/A
A 157	3	A 268	1	A 430	4
P 158	N/A	A 269	1	P 431	N/A
P 159	N/A	A 270	1	P 432	N/A
P 160	N/A	A 271	1	P 433	N/A
P 161	N/A	A 272	N/A	P 434	N/A
A 162	3	A 273	2	A 435	3
P 164	N/A	A 274	2	P 436	N/A
A 165	5	P 276	N/A	P 439	N/A
P 166	N/A	P 277	N/A	P 440	N/A
P 167	N/A	P 278	N/A	P 441	N/A
P 168	N/A	P 279	N/A	P 442	N/A
P 169	N/A	P 280	N/A	P 443	N/A
A 170	3	A 281	1	A 445	7
A 171	3	A 282	1	A 447	8
A 172	3	P 283	N/A	A 448	4
P 173	N/A	P 284	N/A	A 450	6
P 174	N/A	A 285	1	A 460	3
A 175	10	A 352	1	A 463	4
P 176	N/A	P 353	N/A		
P 177	N/A	P 354	N/A		

ARBOLES= 91
PALMAS= 119
MATERAS=5

AREA CONSTRUIDA= 1915.5m²
AREA TOTAL PREDIO= 6020.1m²

UBICACIÓN LOTE FAMILIA RIBON

.\imagen.PNG

ESQUEMA BÁSICO REF. 4-E; 4-H
RAD. 7170-15 OFICIO No.SOU-07170-DAP-2015 DEL 07 DE SEPTIEMBRE DE 2015

*Nota: Levantamiento topográfico realizado con coordenadas CMT .

CONTENIDO: TOPOGRAFÍA LOTE FAMILIA RIBON
OBSERVACIONES:
APROBÓ:

PLANIMETRÍA Y ALTIMETRÍA
Predio carrera 2bis con calle 7 Oeste
Santiago de Cali
coordenadas CMT

DIBUJÓ: Felipe Diaz Ossa
ESCALA: 1 en 200
FECHA: Septiembre 04 de 2014
PLANO 1 de 1
SHEET

LEVANTÓ: Felipe Diaz
Tecnólogo en Topografía
topografiavega@hotmail.com - 3218021096 LIC.P. 01-14625

revisó: