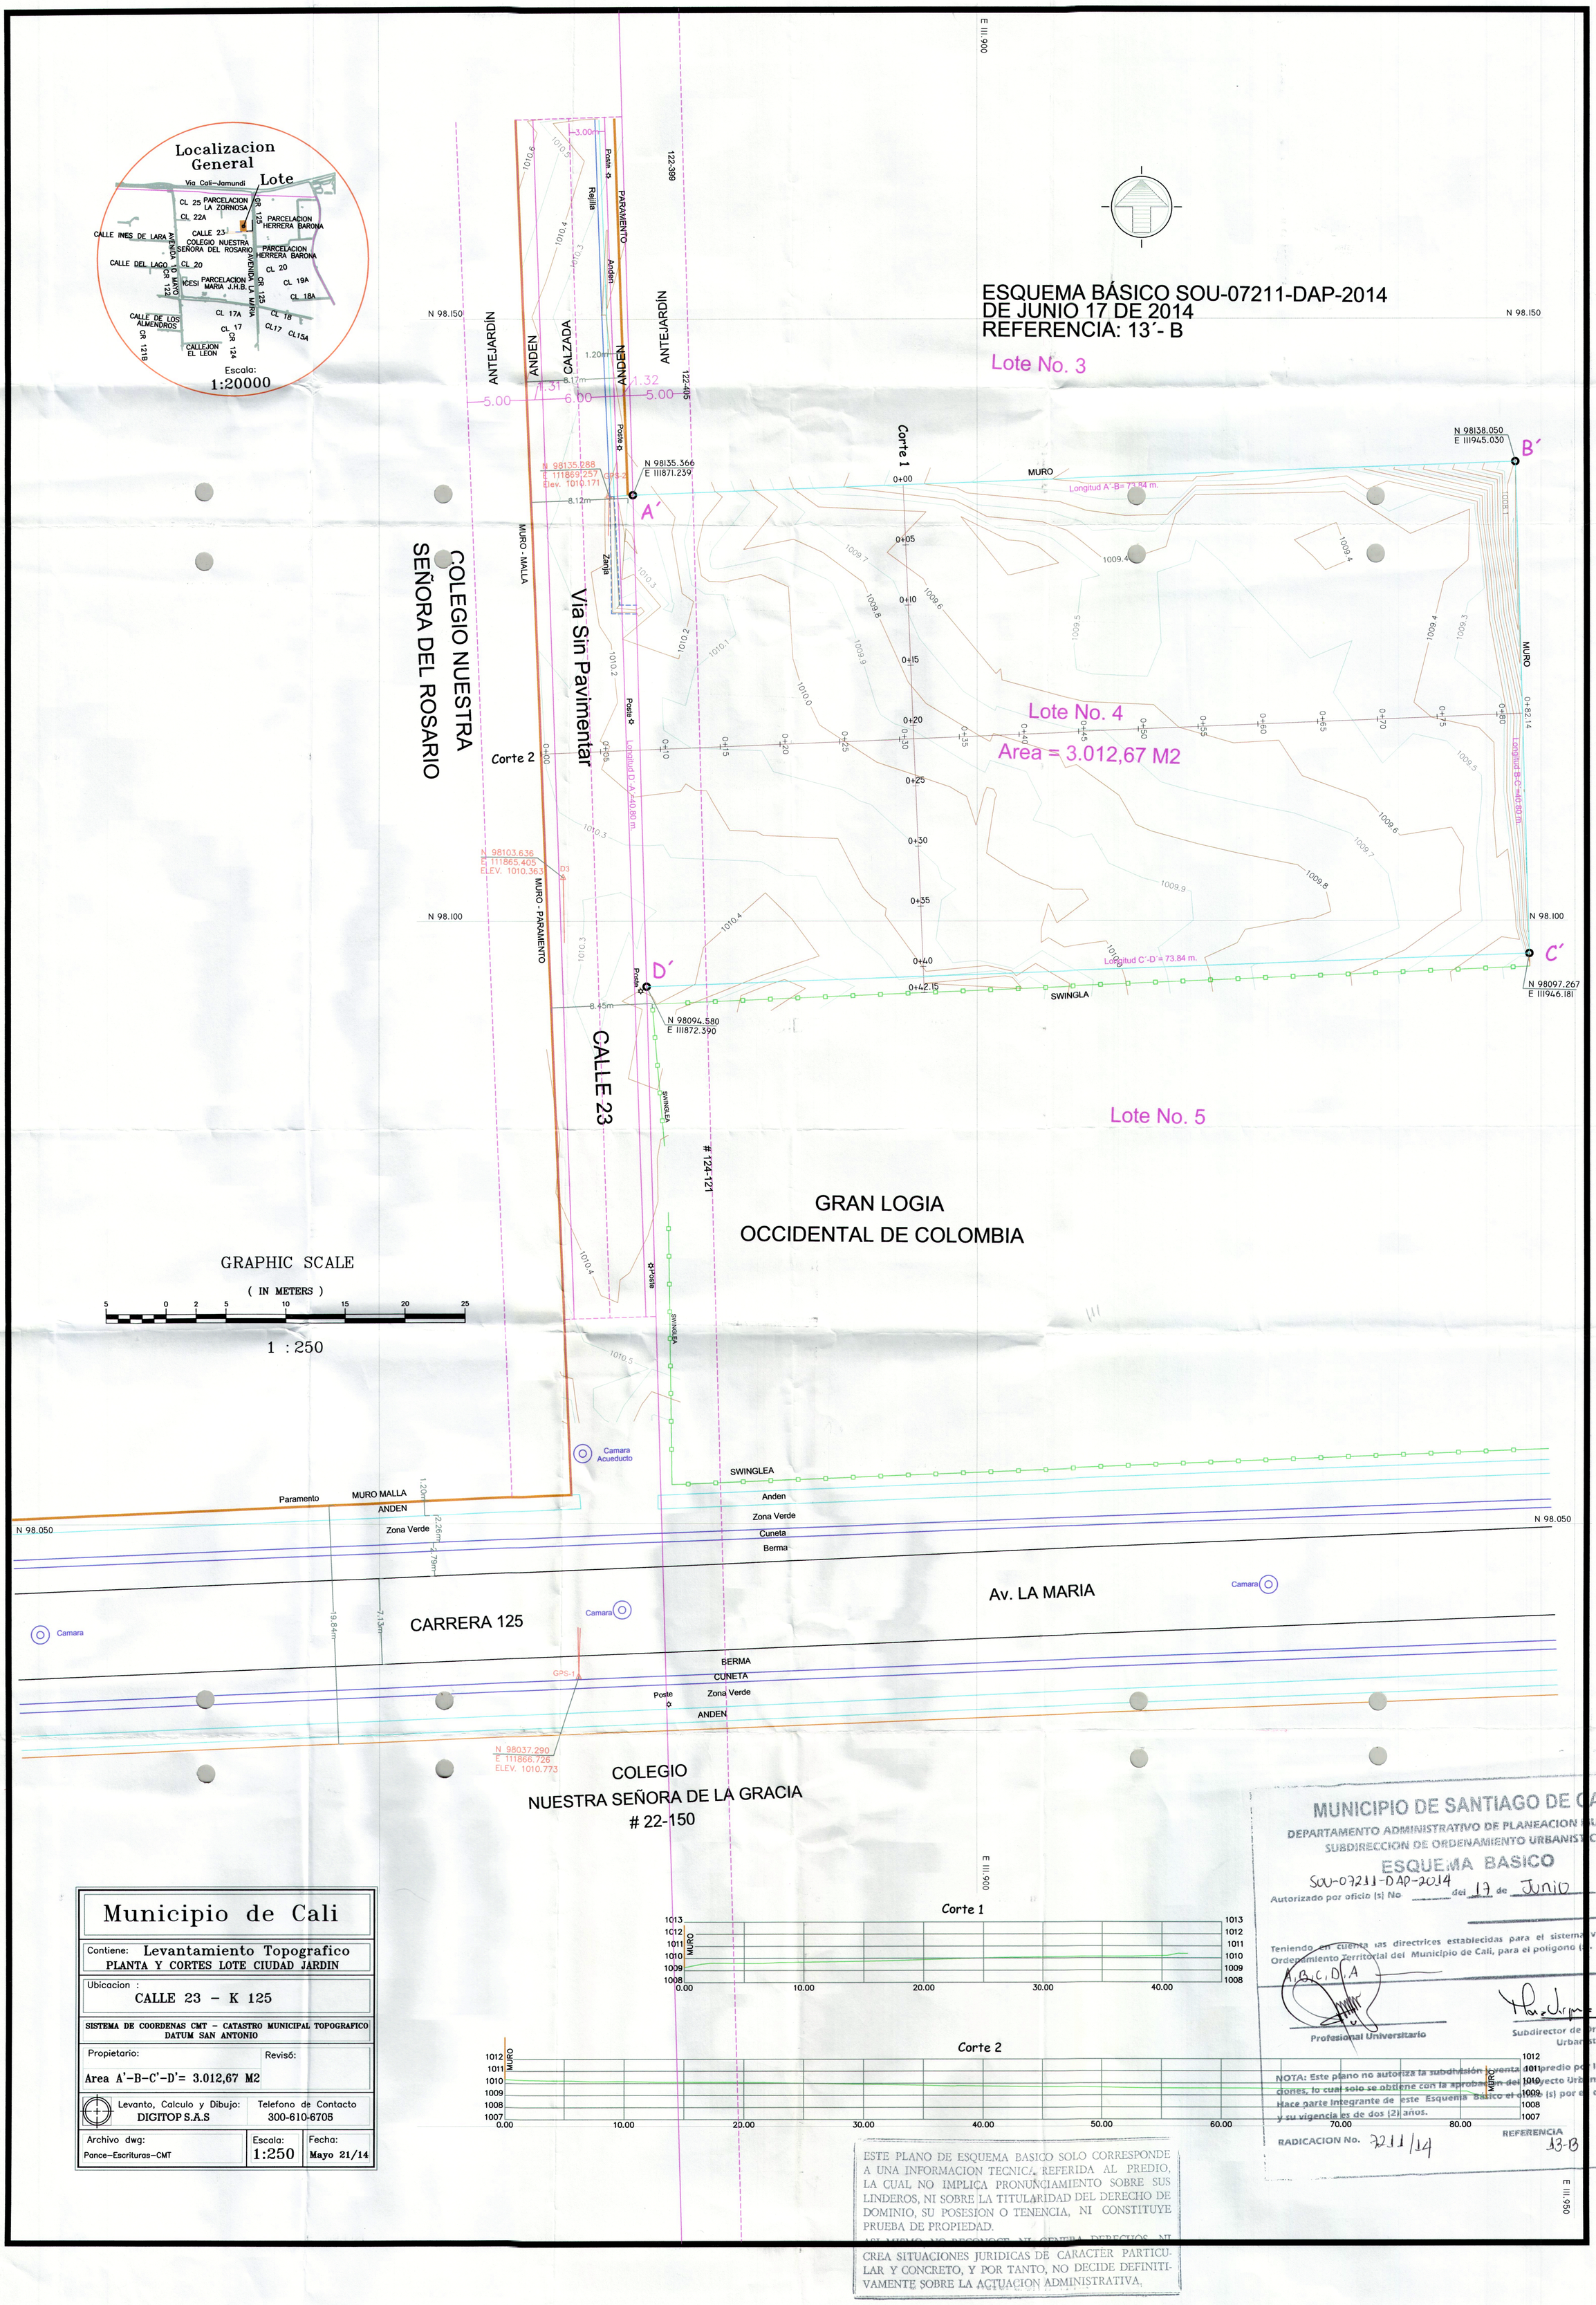
Localizacion General
Lote
Escala: 1:20000
ESQUEMA BÁSICO SOU-07211-DAP-2014
DE JUNIO 17 DE 2014
REFERENCIA: 13´- B
Lote No. 3
Lote No. 4
Area = 3.012,67 M2
Lote No. 5
COLEGIO NUESTRA SEÑORA DEL ROSARIO
Vía Sin Pavimentar
CALLE 23
GRAN LOGIA OCCIDENTAL DE COLOMBIA
COLEGIO NUESTRA SEÑORA DE LA GRACIA # 22-150
CARRERA 125
Av. LA MARIA
Corte 1
Corte 2
GRAPHIC SCALE
(IN METERS)
1 : 250
Longitud A´-B= 73.84 m.
Longitud B-C=40.80 m.
Longitud C´-D´= 73.84 m.
Longitud D´-A´=40.80 m.
N 98138.050
E 111945.030
N 98097.267
E 111946.181
N 98094.580
E 111872.390
N 98135.366
E 111871.239
N 98103.636
E 111865.405
ELEV. 1010.363
N 98037.290
E 111866.726
ELEV. 1010.773
N 98135.288
E 111869.257
Elev. 1010.171
MUNICIPIO DE SANTIAGO DE CALI
DEPARTAMENTO ADMINISTRATIVO DE PLANEACION MUNICIPAL
SUBDIRECCION DE ORDENAMIENTO URBANISTICO
ESQUEMA BASICO
SOU-07211-DAP-2014
Autorizado por oficio (s) No. del 17 de Junio de 20 14
Teniendo en cuenta las directrices establecidas para el sistema vial del plan de Ordenamiento Territorial del Municipio de Cali, para el poligono (s).
A,B,C,D,A
Profesional Universitario
Subdirector de Ordenamiento Urbanístico
NOTA: Este plano no autoriza la subdivisión o venta de predio por lotes ni construcciones, lo cual solo se obtiene con la aprobación del proyecto Urbanístico respectivo. Hace parte integrante de este Esquema Basico el oficio (s) por el cual se autorizó y su vigencia es de dos (2) años.
RADICACION No. 7211/14
REFERENCIA 13-B
ESTE PLANO DE ESQUEMA BASICO SOLO CORRESPONDE A UNA INFORMACION TECNICA, REFERIDA AL PREDIO, LA CUAL NO IMPLICA PRONUNCIAMIENTO SOBRE SUS LINDEROS, NI SOBRE LA TITULARIDAD DEL DERECHO DE DOMINIO, SU POSESION O TENENCIA, NI CONSTITUYE PRUEBA DE PROPIEDAD.
AL MISMO NO RECONOCE NI CREA DERECHOS NI CREA SITUACIONES JURIDICAS DE CARACTER PARTICULAR Y CONCRETO, Y POR TANTO, NO DECIDE DEFINITIVAMENTE SOBRE LA ACTUACION ADMINISTRATIVA.
Municipio de Cali
Contiene: Levantamiento Topografico
PLANTA Y CORTES LOTE CIUDAD JARDIN
Ubicacion : CALLE 23 - K 125
SISTEMA DE COORDENAS CMT - CATASTRO MUNICIPAL TOPOGRAFICO DATUM SAN ANTONIO
Propietario:
Revisó:
Area A'-B-C'-D'= 3.012,67 M2
Levanto, Calculo y Dibujo: DIGITOP S.A.S
Telefono de Contacto 300-610-6705
Archivo dwg: Pance-Escrituras-CMT
Escala: 1:250
Fecha: Mayo 21/14