MUNICIPIO DE SANTIAGO DE CALI
DEPARTAMENTO ADMINISTRATIVO DE PLANEACION MUNICIPAL
SUBDIRECCION DE ORDENAMIENTO URBANISTICO
ESQUEMA BASICO
SOU-07242-DAP-2014 17 Junio 2014

Teniendo en cuenta las directrices establecidas para el sistema vial del plan de Ordenamiento Territorial del Municipio de Cali, para el polígono (s).
A, B, C, D, A

Profesional Universitario

Subdirector de Ordenamiento Urbanistico

NOTA: Este plano no autoriza la subdivisión y venta del predio por lotes ni construcciones, lo cual solo se obtiene con la aprobación del proyecto Urbanistico respectivo Hace parte integrante de este Esquema Básico el oficio(s) por el cual se autorizó y su vigencia es de dos (2) años.

RADICACION No. 7242/14 REFERENCIA 3-H

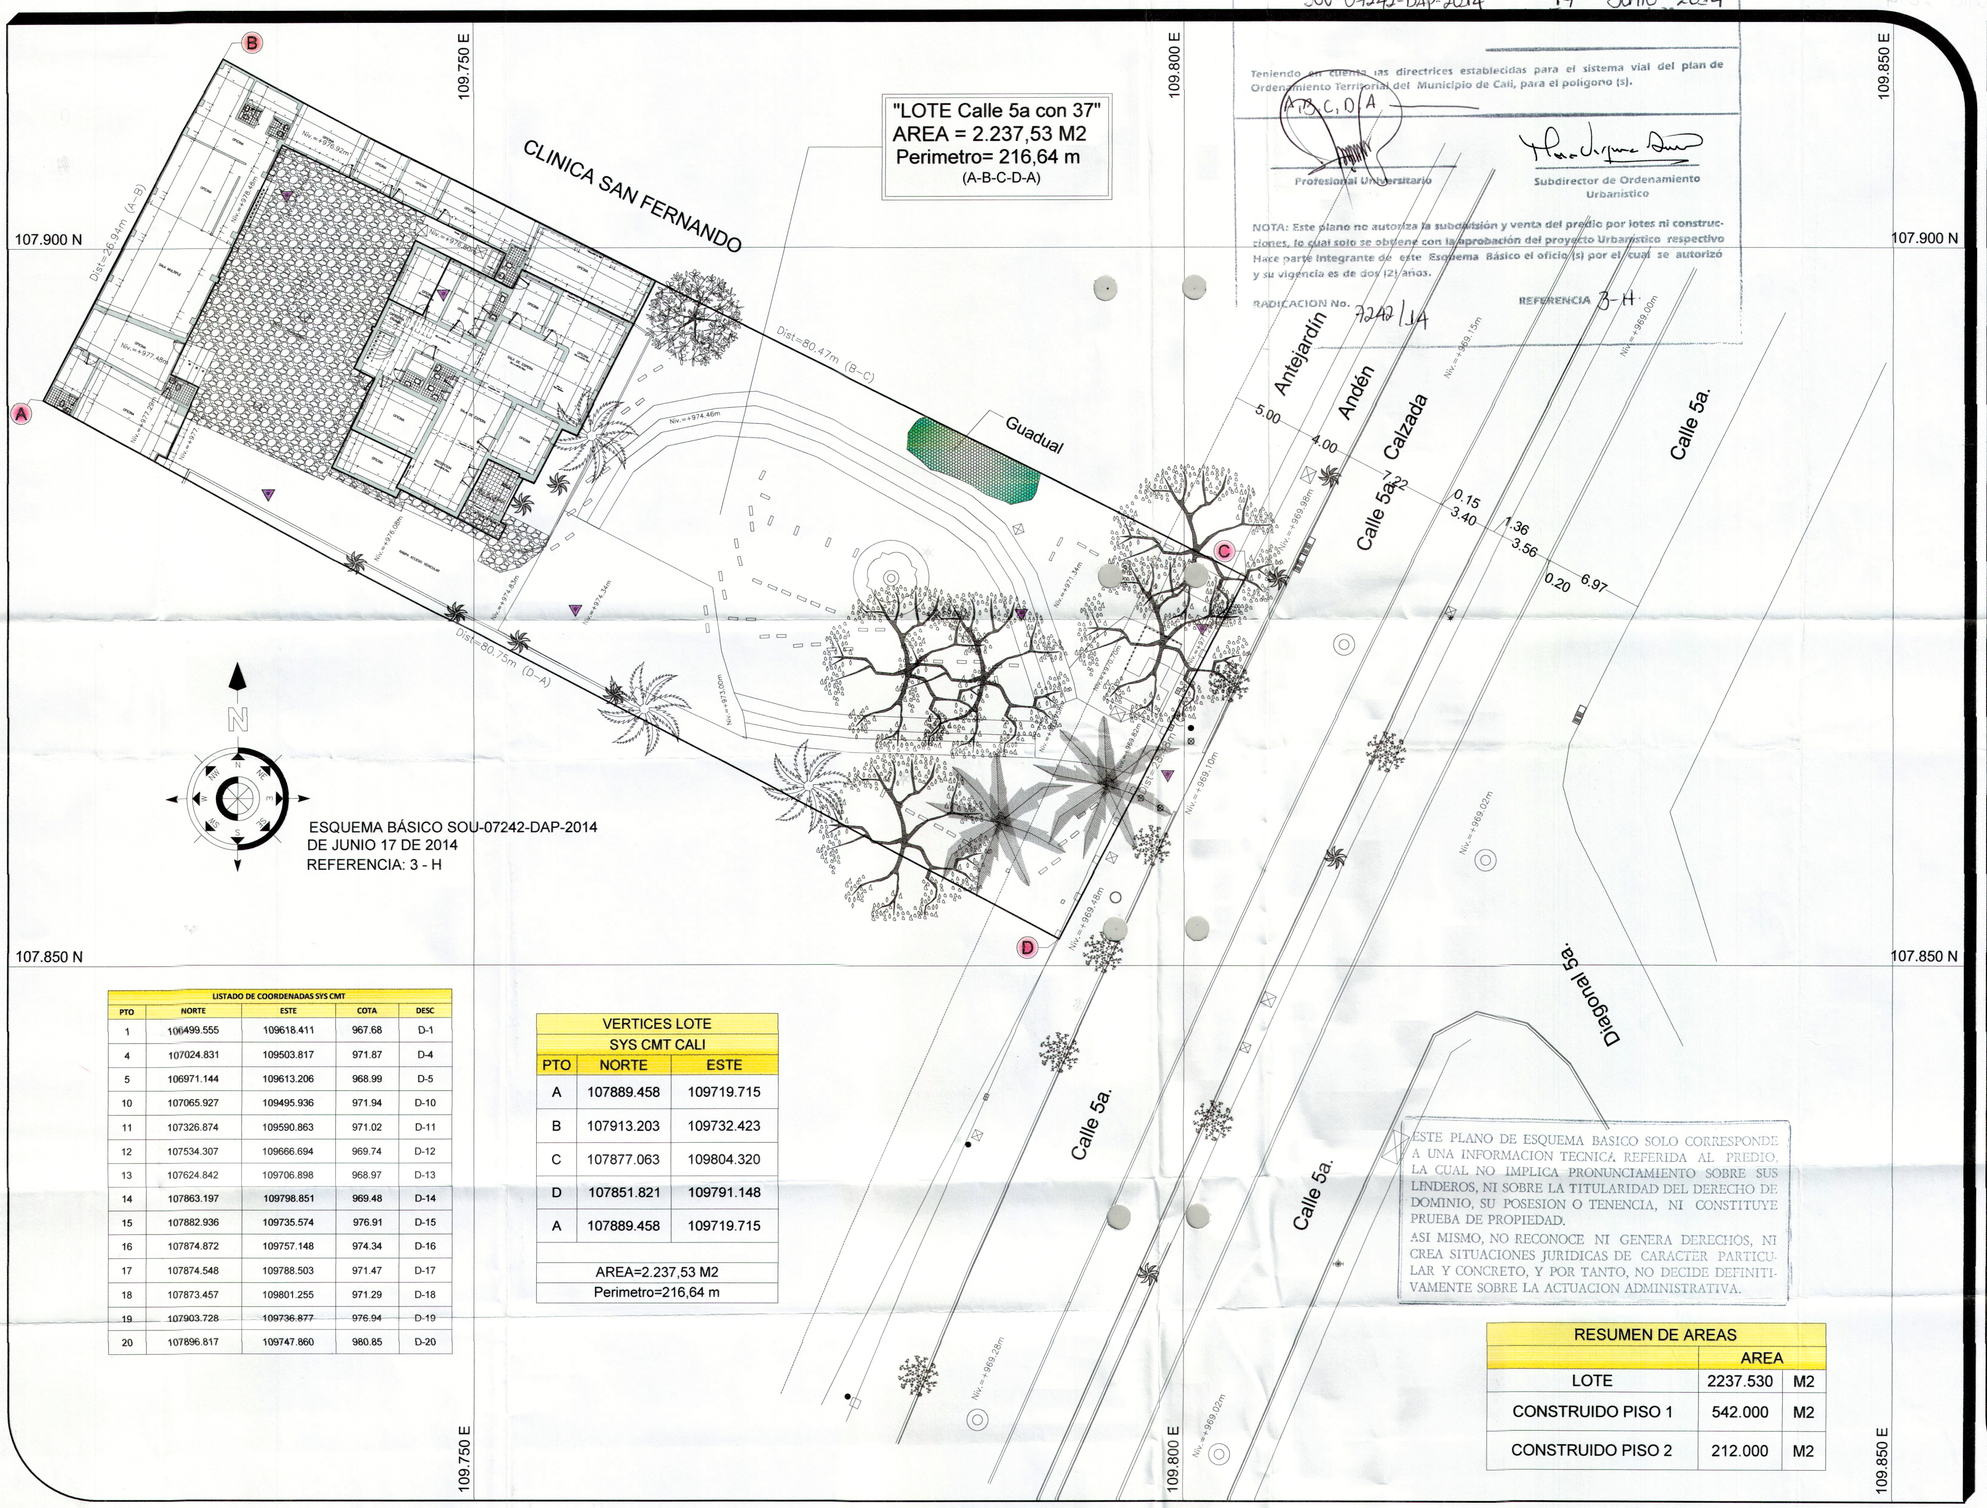

LISTADO DE COORDENADAS SYS CMT				
PTO	NORTE	ESTE	COTA	DESC
1	106499.555	109618.411	967.68	D-1
4	107024.831	109503.817	971.87	D-4
5	106971.144	109613.206	968.99	D-5
10	107065.927	109495.936	971.94	D-10
11	107326.874	109590.863	971.02	D-11
12	107534.307	109666.694	969.74	D-12
13	107624.842	109706.898	968.97	D-13
14	107863.197	109798.851	969.48	D-14
15	107882.936	109735.574	976.91	D-15
16	107874.872	109757.148	974.34	D-16
17	107874.548	109788.503	971.47	D-17
18	107873.457	109801.255	971.29	D-18
19	107903.728	109736.877	976.94	D-19
20	107896.817	109747.860	980.85	D-20

VERTICES LOTE SYS CMT CALI		
PTO	NORTE	ESTE
A	107889.458	109719.715
B	107913.203	109732.423
C	107877.063	109804.320
D	107851.821	109791.148
A	107889.458	109719.715
AREA=2.237,53 M2		
Perimetro=216,64 m		

ESTE PLANO DE ESQUEMA BASICO SOLO CORRESPONDE A UNA INFORMACION TECNICA REFERIDA AL PREDIO, LA CUAL NO IMPLICA PRONUNCIAMIENTO SOBRE SUS LINDEROS, NI SOBRE LA TITULARIDAD DEL DERECHO DE DOMINIO, SU POSESION O TENENCIA, NI CONSTITUYE PRUEBA DE PROPIEDAD.
ASI MISMO, NO RECONOCE NI GENERA DERECHOS, NI CREA SITUACIONES JURIDICAS DE CARACTER PARTICULAR Y CONCRETO, Y POR TANTO, NO DECIDE DEFINITIVAMENTE SOBRE LA ACTUACION ADMINISTRATIVA.

RESUMEN DE AREAS		
	AREA	
LOTE	2237.530	M2
CONSTRUIDO PISO 1	542.000	M2
CONSTRUIDO PISO 2	212.000	M2

PLANO No: 0 ARCHIVO: HOSPITAL.DWG

A&P
Paola A Tabarquino.
Alejandro Ruiz M.
Joel A Ruiz G.
Trabajos Topograficos

SIMBOLOGIA
- ARBOL PEQUEÑO
- ARBOL MEDIANO
- ARBOL GRANDE
- PINO
- DELTA TOPOGRAFICO
- SEÑAL
- SEÑAL GAS
- POSTE ENERGIA
- RETENIDA
- POSTE ALUMBRADO
- NIVEL

LOCALIZACION GENERAL

PTOS TOPOGRAFICOS SYS CMT CALI				
PTO	NORTE	ESTE	COTA	DESC
1	110.868,300	111.028,340	991,600	CMT-158
2	110.994,370	111.215,480	988,690	CMT-157

CONTIENE:
LEVATAMIENTO TOPOGRAFICO

"LOTE CALLE 5 CON 27"
B/ San Fernando
Mpio De Cali - Valle del Cauca

PRESENTO:

AREA: AREA = 2.237,53 M2
(A-B-C-D-A)

PROPIETARIO:

CALCULO Y DIBUJO:
Joel A Ruiz Gomez.
Paola A. Tabarquino

GRAPHIC SCALE
(IN METERS)
1 : 250

FECHA:
JULIO / 2013

PLANO No: 0 ARCHIVO: HOSPITAL.DWG