ESQUEMA BÁSICO SOU-7251-DAP-2015
DE SEPTIEMBRE 02 DE 2015
REFERENCIA: 2W - D

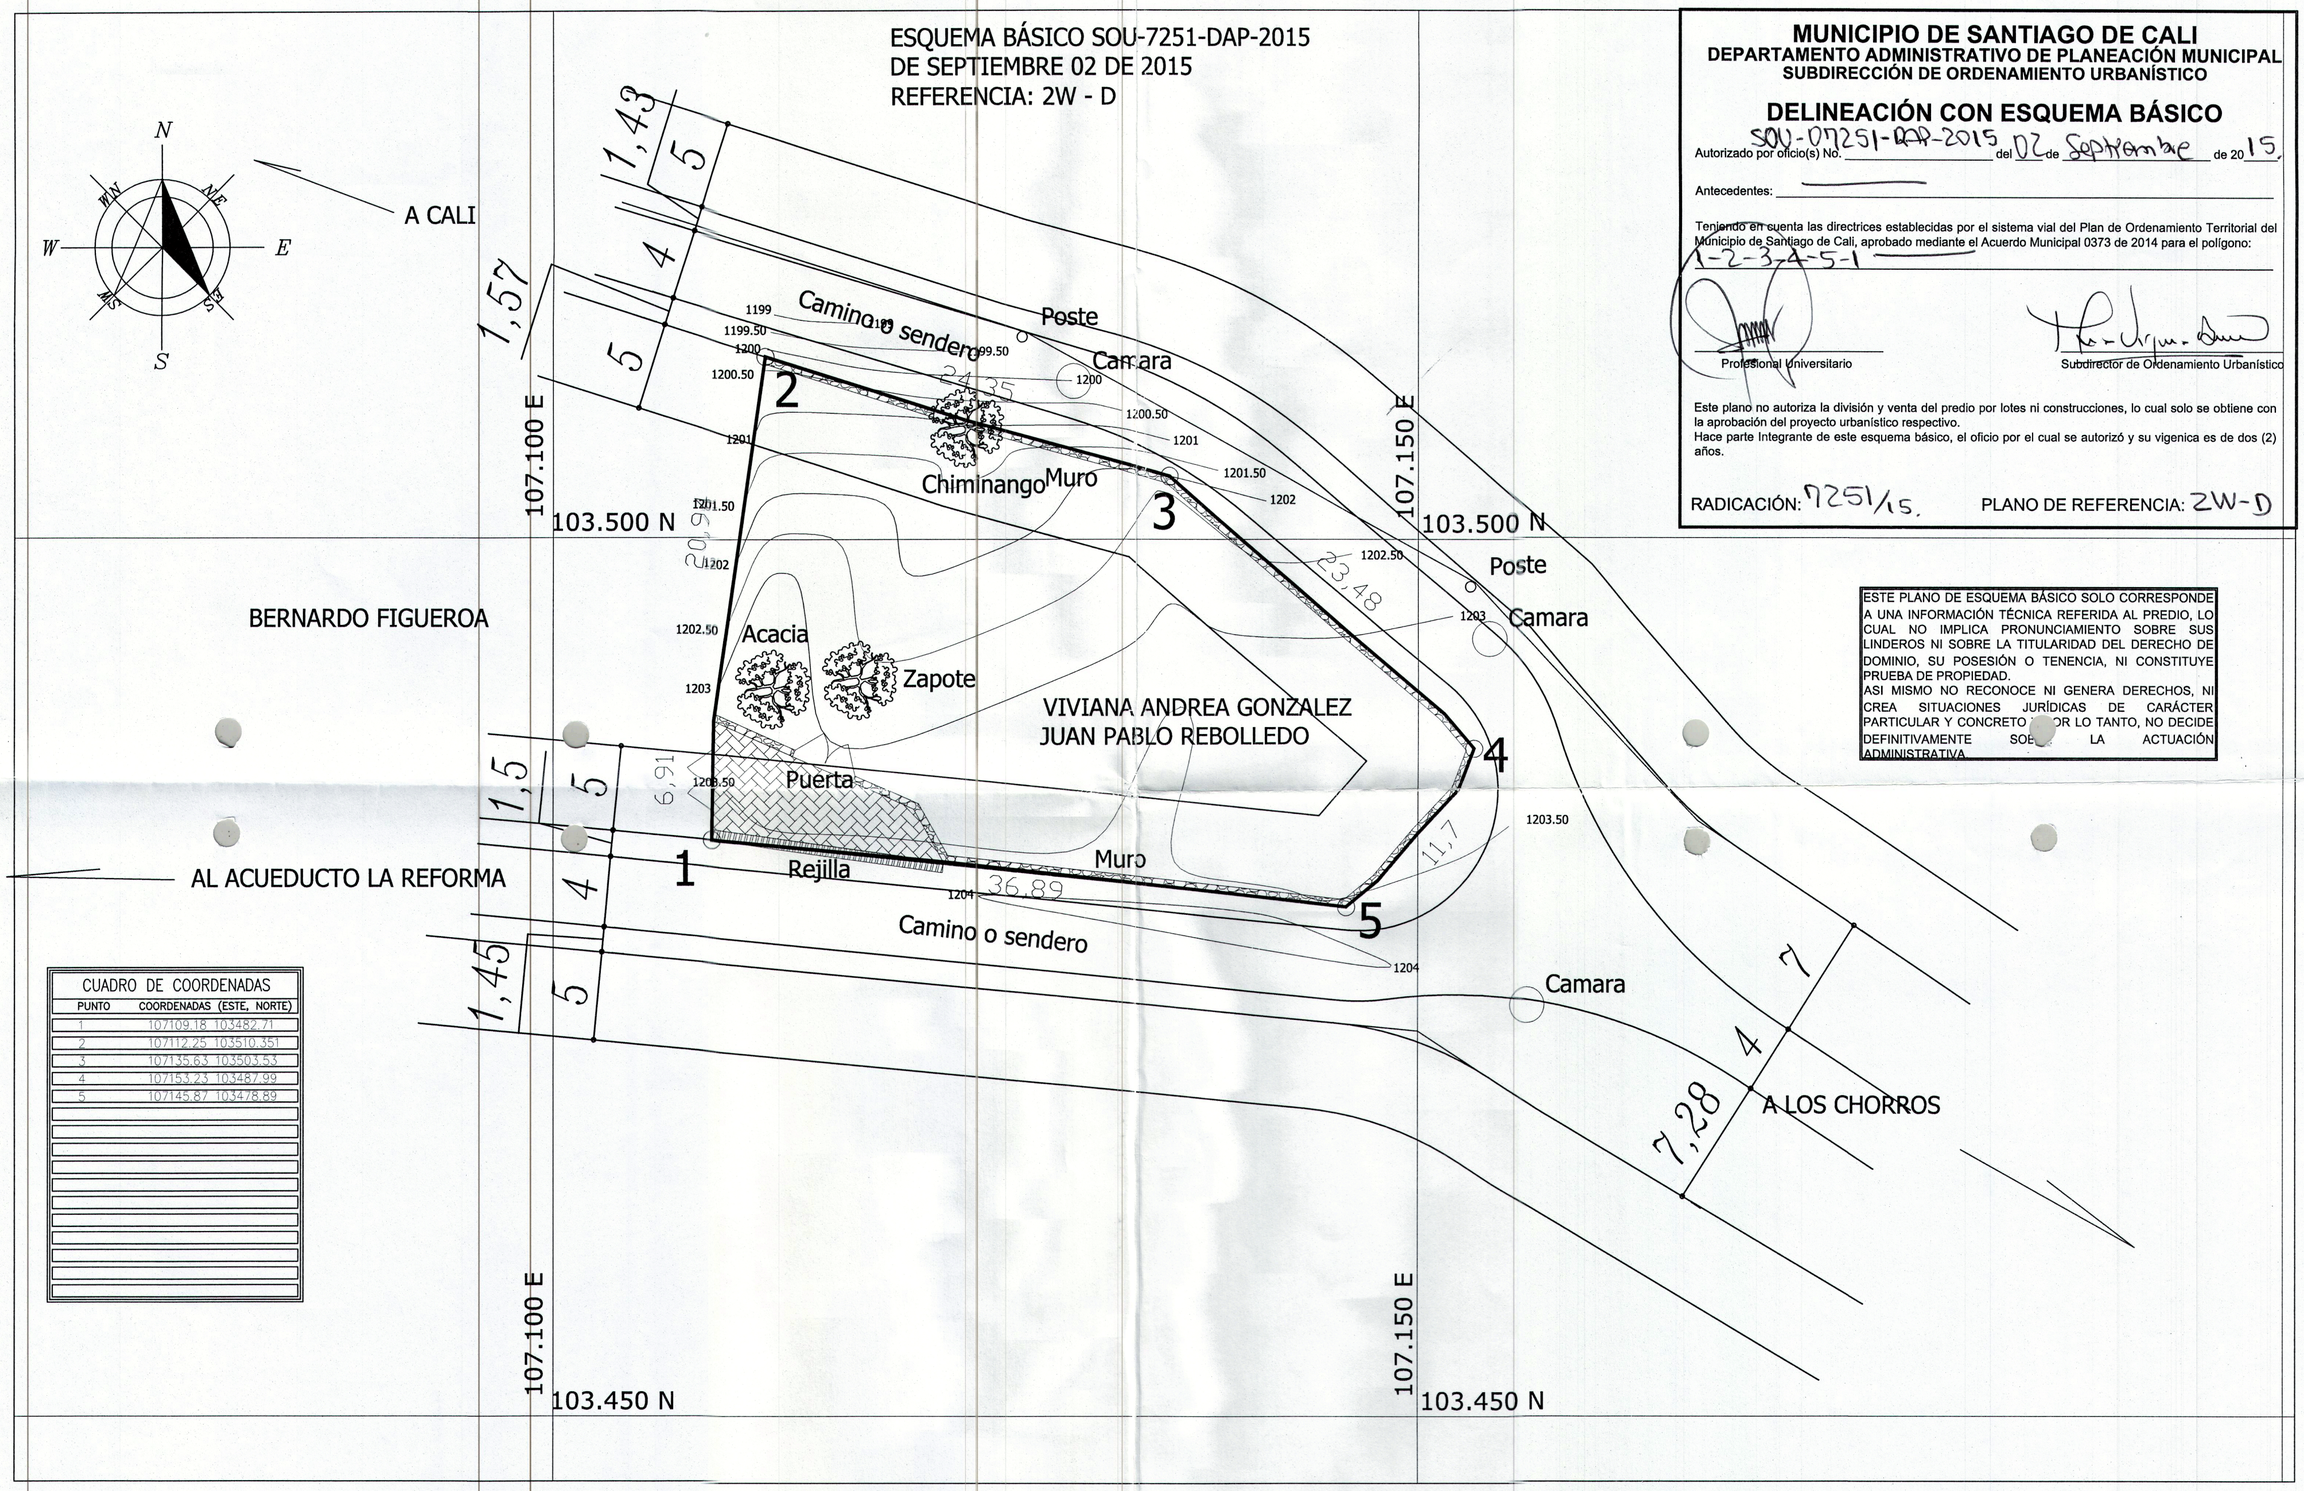

MUNICIPIO DE SANTIAGO DE CALI
DEPARTAMENTO ADMINISTRATIVO DE PLANEACIÓN MUNICIPAL
SUBDIRECCIÓN DE ORDENAMIENTO URBANÍSTICO

DELINEACIÓN CON ESQUEMA BÁSICO

Autorizado por oficio(s) No. SOU-07251-DAP-2015 del 02 de Septiembre de 2015

Antecedentes: ——

Teniendo en cuenta las directrices establecidas por el sistema vial del Plan de Ordenamiento Territorial del Municipio de Santiago de Cali, aprobado mediante el Acuerdo Municipal 0373 de 2014 para el polígono: 1-2-3-4-5-1

Profesional Universitario

Subdirector de Ordenamiento Urbanístico

Este plano no autoriza la división y venta del predio por lotes ni construcciones, lo cual solo se obtiene con la aprobación del proyecto urbanístico respectivo.
Hace parte Integrante de este esquema básico, el oficio por el cual se autorizó y su vigenica es de dos (2) años.

RADICACIÓN: 7251/15. PLANO DE REFERENCIA: 2W-D

ESTE PLANO DE ESQUEMA BÁSICO SOLO CORRESPONDE A UNA INFORMACIÓN TÉCNICA REFERIDA AL PREDIO, LO CUAL NO IMPLICA PRONUNCIAMIENTO SOBRE SUS LINDEROS NI SOBRE LA TITULARIDAD DEL DERECHO DE DOMINIO, SU POSESIÓN O TENENCIA, NI CONSTITUYE PRUEBA DE PROPIEDAD.
ASI MISMO NO RECONOCE NI GENERA DERECHOS, NI CREA SITUACIONES JURÍDICAS DE CARÁCTER PARTICULAR Y CONCRETO POR LO TANTO, NO DECIDE DEFINITIVAMENTE SOBRE LA ACTUACIÓN ADMINISTRATIVA.

CUADRO DE COORDENADAS

PUNTO	COORDENADAS (ESTE, NORTE)
1	107109.18 103482.71
2	107112.25 103510.351
3	107135.63 103503.53
4	107153.23 103487.99
5	107145.87 103478.89

PREDIO : Numero predial Y002006960000 M.I. 370-578172	LOCALIZACION : VDA LA BUITRERA MUNICIPIO DE CALI VALLE DEL CAUCA	CONTIENE : PLANIMETRIA ALTIMETRIA	INTERESADO : VIVIANA ANDREA GONZALEZ	REALIZO : José G. Vinasco Topógrafo	DIBUJO: Daniel H. Vinasco Ing. Agricola	ARCHIVO : Rebolledo.dwg	AREA : 900m²	FECHA : 22 May 2015	ESCALA : 1 / 250	PLANO : 1 DE 1