


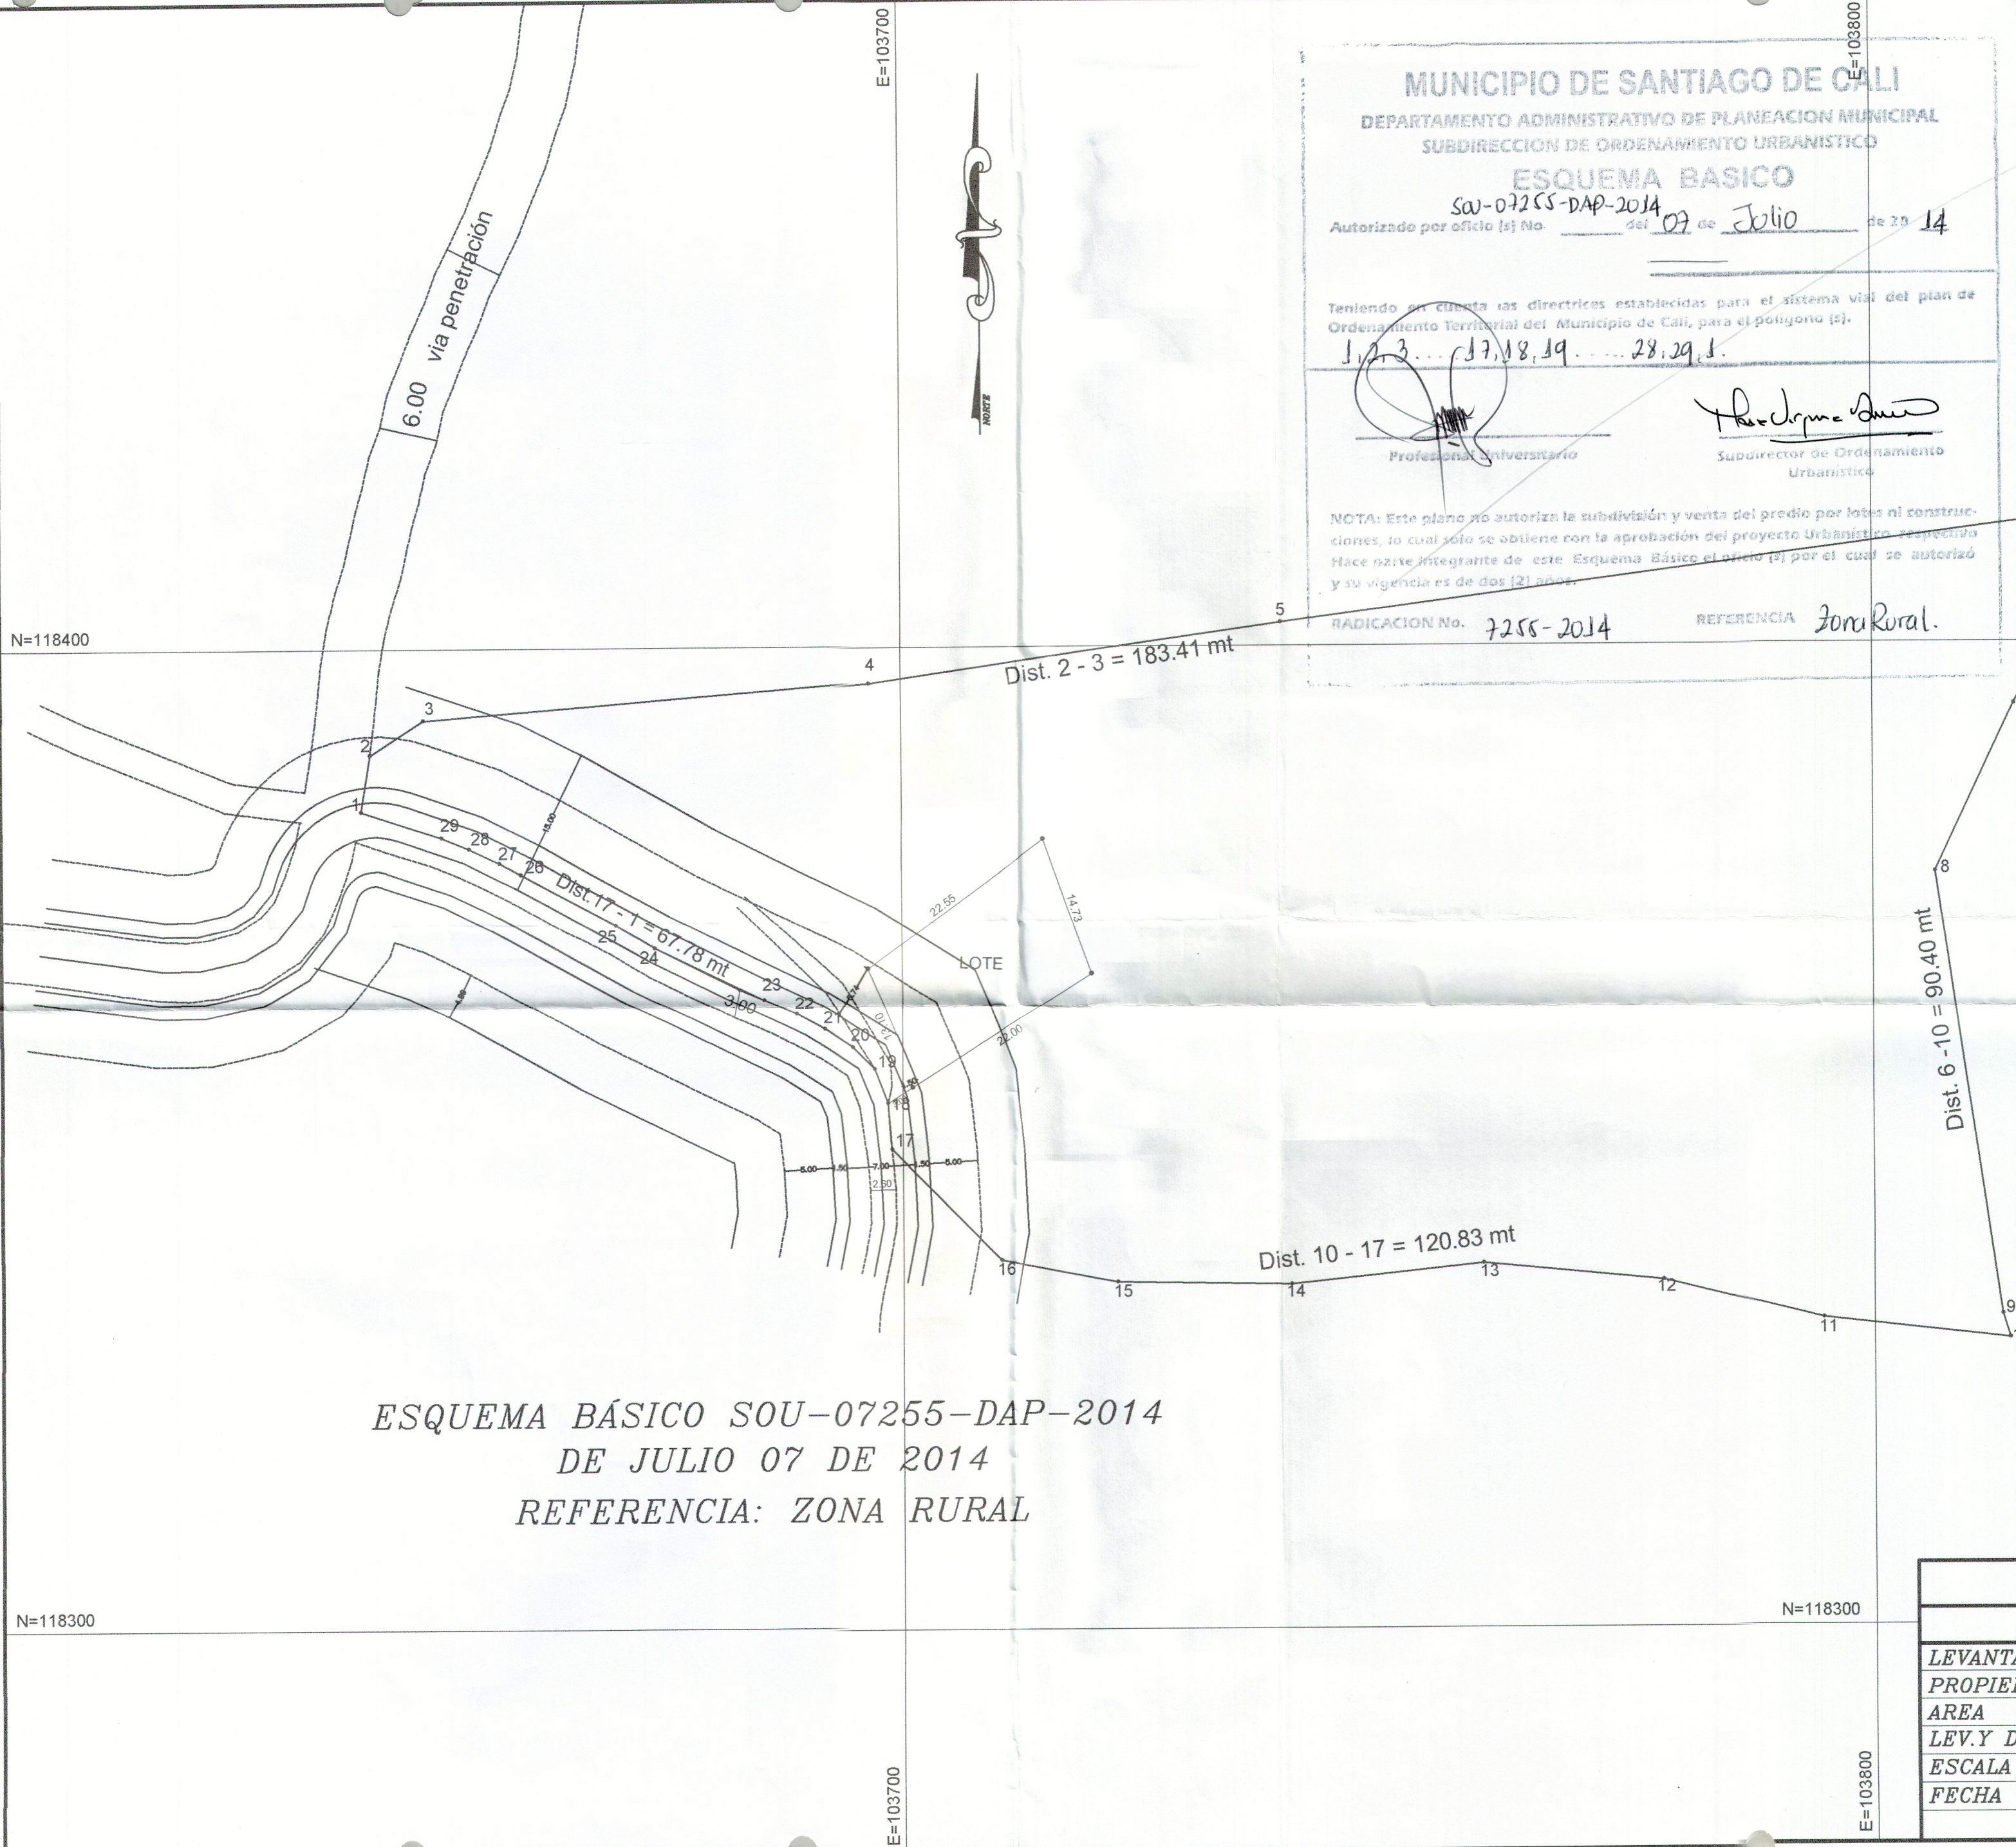

ESQUEMA BÁSICO SOU-07255-DAP-2014
DE JULIO 07 DE 2014
REFERENCIA: ZONA RURAL

MUNICIPIO DE SANTIAGO DE CALI
DEPARTAMENTO ADMINISTRATIVO DE PLANEACION MUNICIPAL
SUBDIRECCION DE ORDENAMIENTO URBANISTICO

ESQUEMA BASICO
SOU-07255-DAP-2014 del 07 de Julio de 2014
Autorizado por oficio (s) No. _____

Teniendo en cuenta las directrices establecidas para el sistema vial del plan de Ordenamiento Territorial del Municipio de Cali, para el polígono (s).
1, 2, 3... 17, 18, 19... 28, 29, 1.

Profesional Universitario: *[Signature]*
Subdirector de Ordenamiento Urbanístico: *[Signature]*

NOTA: Este plano no autoriza la subdivisión y venta del predio por lotes ni construcciones, lo cual solo se obtiene con la aprobación del proyecto Urbanístico respectivo. Hace parte integrante de este Esquema Básico el oficio (s) por el cual se autorizó y su vigencia es de dos (2) años.

RADICACION No. 7255-2014 REFERENCIA Zona Rural.

ESTE PLANO DE ESQUEMA BASICO SOLO CORRESPONDE A UNA INFORMACION TECNICA REFERIDA AL PREDIO, LA CUAL NO IMPLICA PRONUNCIAMIENTO SOBRE SUS LINDEROS, NI SOBRE LA TITULARIDAD DEL DERECHO DE DOMINIO, SU POSESION O TENENCIA, NI CONSTITUYE PRUEBA DE PROPIEDAD.
ASI MISMO, NO RECONOCE NI GENERA DERECHOS, NI CREA SITUACIONES JURIDICAS DE CARACTER PARTICULAR Y CONCRETO, Y POR TANTO, NO DECIDE DEFINITIVAMENTE SOBRE LA ACTUACION ADMINISTRATIVA.

COORDENADAS			
Punto	NORTE	ESTE	Dist.
1	118383.651	103644.441	5.72
2	118389.299	103645.367	6.52
3	118392.773	103650.883	45.94
4	118396.453	103696.680	42.94
5	118402.359	103739.211	88.00
6	118413.742	103826.477	23.31
7	118393.703	103814.563	18.73
8	118376.844	103806.406	45.82
9	118331.523	103813.172	2.54
10	118329.102	103813.930	19.27
11	118331.242	103794.781	16.94
12	118335.227	103778.320	18.60
13	118336.953	103759.797	19.84
14	118334.867	103740.070	17.92
15	118335.180	103722.156	12.25
16	118337.430	103710.117	16.02
17	118348.797	103698.828	4.62
18	118353.406	103698.461	3.77
19	118356.930	103697.109	3.18
20	118359.180	103694.859	3.44
21	118361.023	103691.953	3.31
22	118362.648	103689.070	3.70
23	118364.219	103685.719	12.42
24	118369.594	103674.523	4.61
25	118371.953	103670.563	11.08
26	118377.273	103660.844	2.52
27	118378.438	103658.609	3.41
28	118379.898	103655.523	3.05
29	118381.023	103652.688	8.66
1	118383.651	103644.441	

MUNICIPIO DE CALI	
CORREGIMIENTO LA ELVIRA	
LEVANTAMIENTO	Planimetrico
PROPIEDAD	Anatilde Rojas de Gaviria
AREA	AREA: 1-2-3.....29-1 = 9108.00MT2
LEV.Y DIB.	
ESCALA	1 = 500
FECHA	Cali, Marzo de 2014