221

MUNICIPIO DE SANTIAGO DE CALI
DEPARTAMENTO ADMINISTRATIVO DE PLANEACION MUNICIPAL
SUBDIRECCION DE ORDENAMIENTO URBANISTICO
ESQUEMA BASICO
Autorizado por oficio [s] No SOU-07502-DAP-2014 del 08 de Julio de 20 14

Teniendo en cuenta las directrices establecidas para el sistema vial del plan de Ordenamiento Territorial del Municipio de Cali, para el poligono [s].
1,2,3,4,5,6,7,1

Profesional Universitario — Subdirector de Ordenamiento Urbanistico

NOTA: Este plano no autoriza la subdivisión y venta del predio por lotes ni construcciones, lo cual solo se obtiene con la aprobación del proyecto Urbanistico respectivo Hace parte integrante de este Esquema Básico el oficio [s] por el cual se autorizó y su vigencia es de dos (2) años.

RADICACION No. 7502-2014 REFERENCIA 3-B

ESQUEMA BÁSICO SOU-07502-DAP-2014
DE JULIO 08 DE 2014
REFERENCIA: 3 - B

ESTE PLANO DE ESQUEMA BASICO SOLO CORRESPONDE A UNA INFORMACION TECNICA REFERIDA AL PREDIO, LA CUAL NO IMPLICA PRONUNCIAMIENTO SOBRE SUS LINDEROS, NI SOBRE LA TITULARIDAD DEL DERECHO DE DOMINIO, SU POSESION O TENENCIA, NI CONSTITUYE PRUEBA DE PROPIEDAD.
ASI MISMO, NO RECONOCE NI GENERA DERECHOS, NI CREA SITUACIONES JURIDICAS DE CARACTER PARTICULAR Y CONCRETO, Y POR TANTO, NO DECIDE DEFINITIVAMENTE SOBRE LA ACTUACION ADMINISTRATIVA.

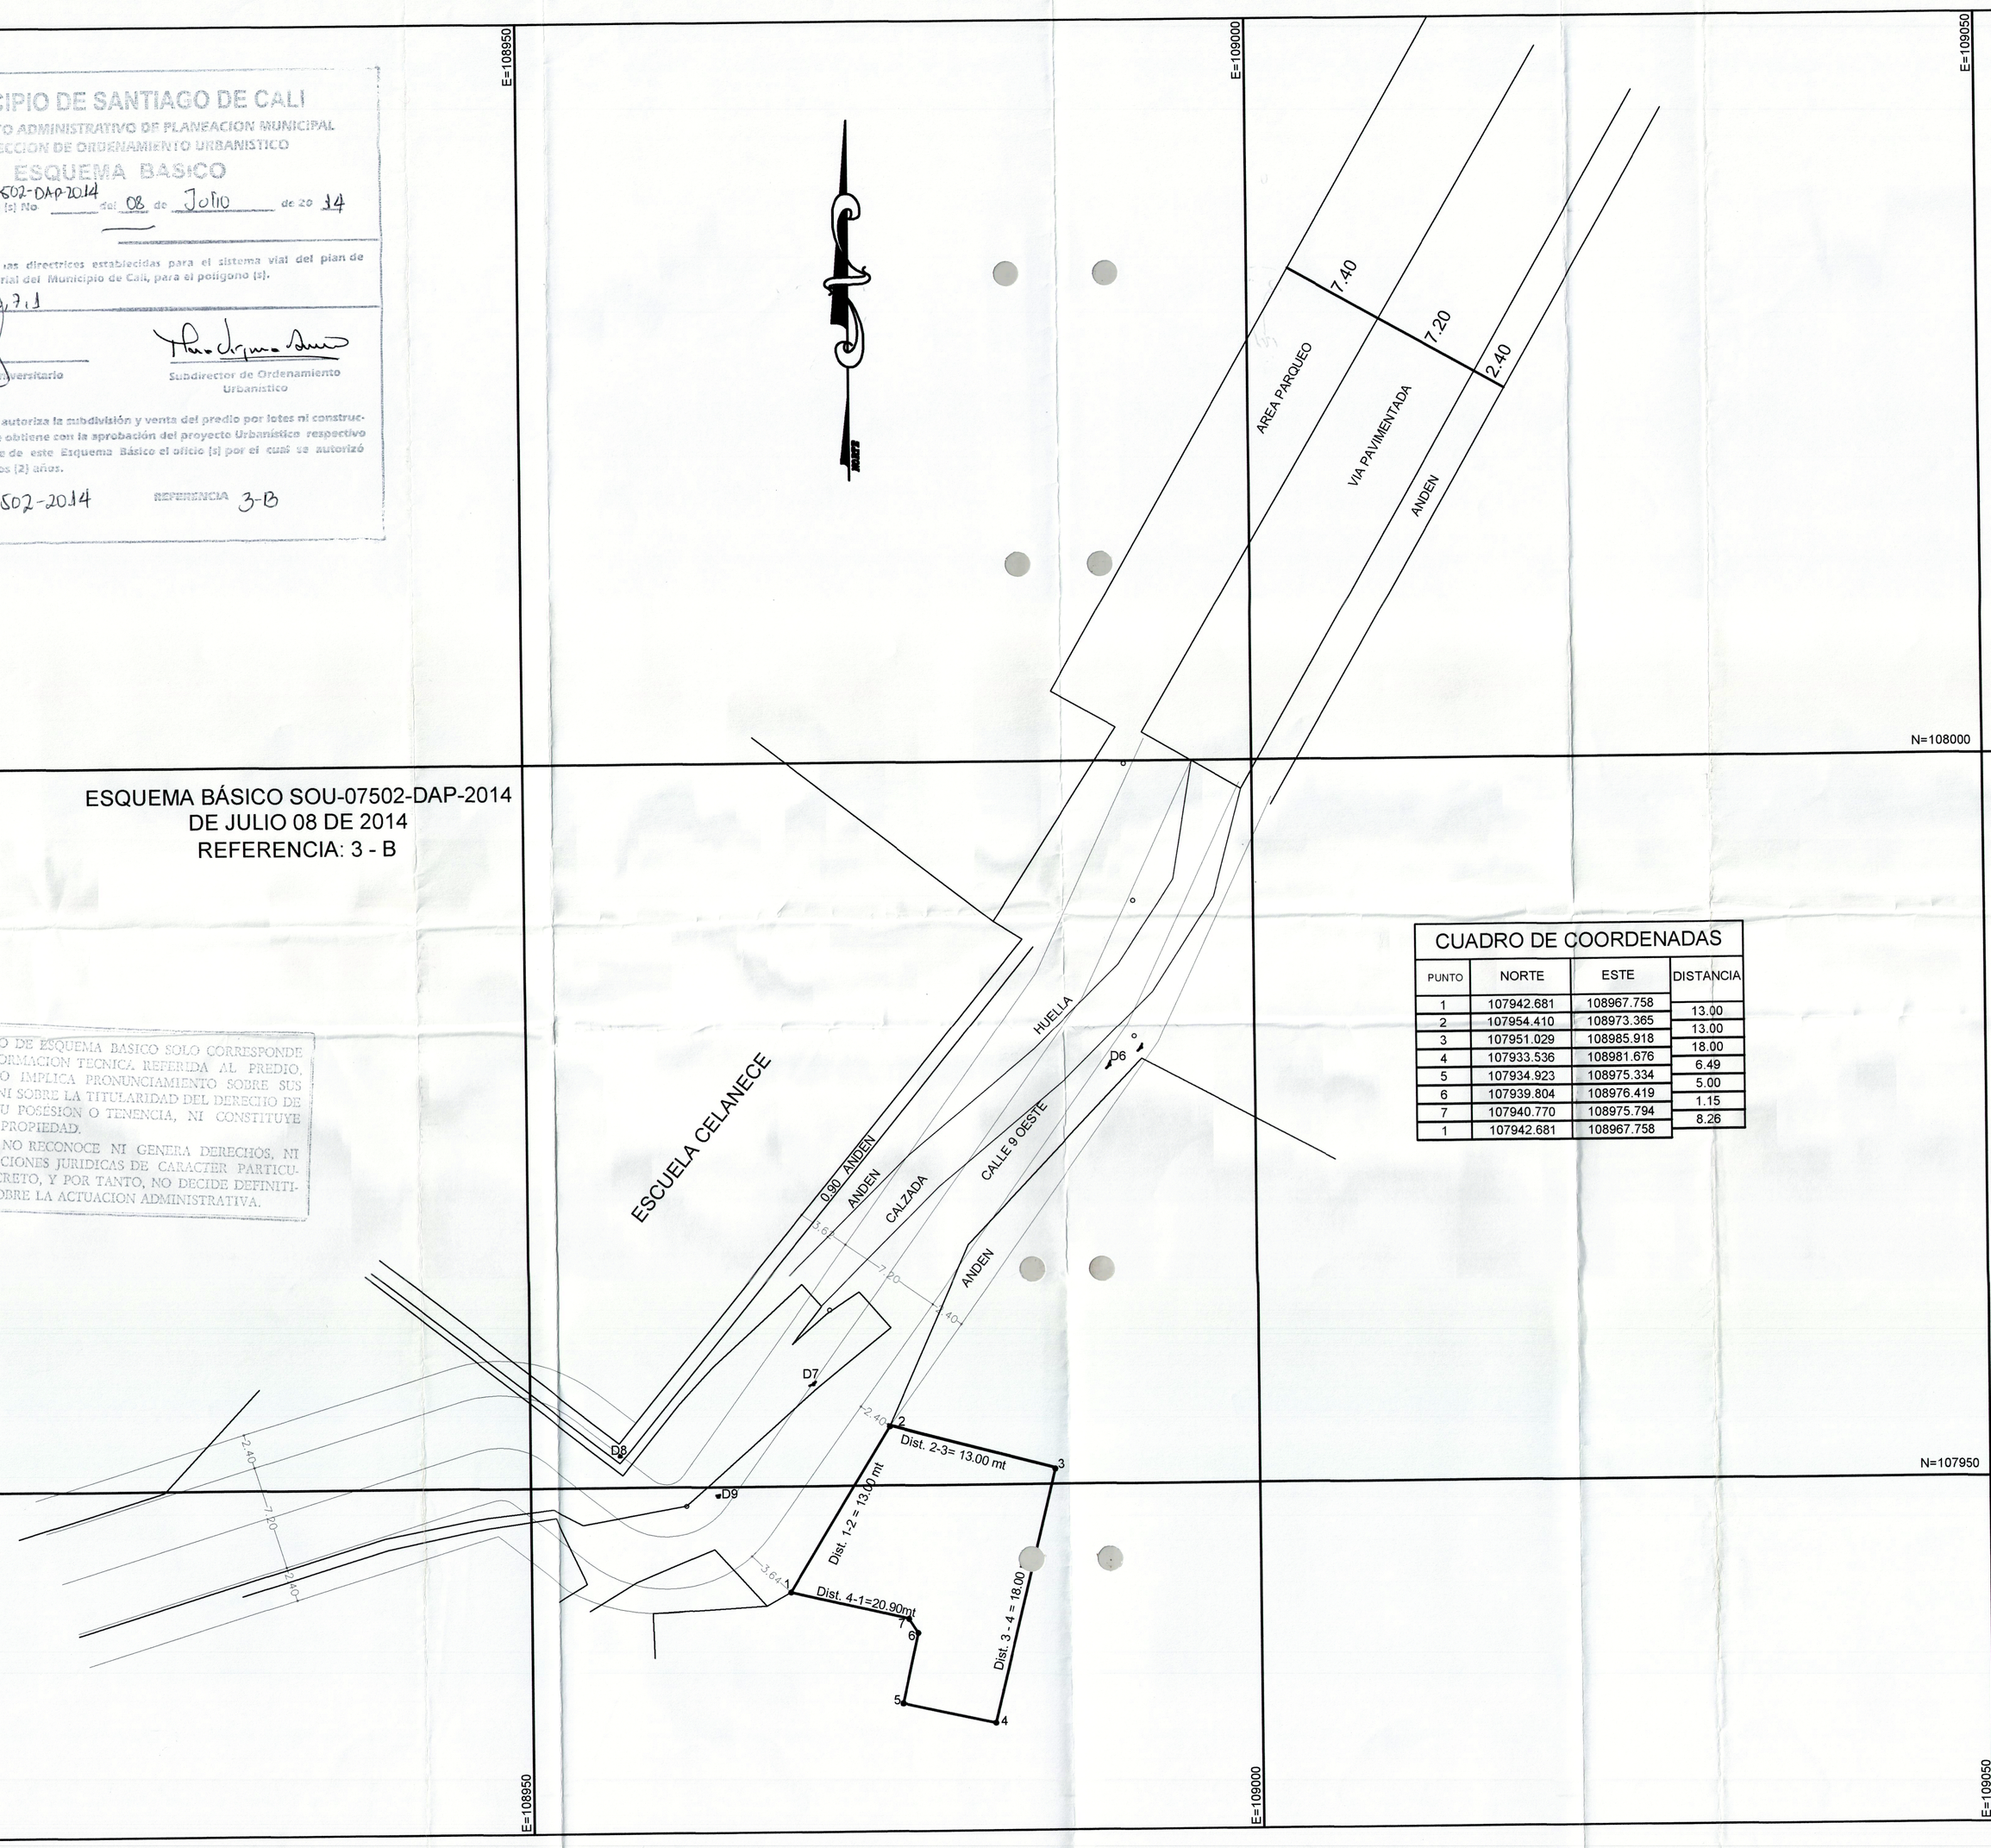

CUADRO DE COORDENADAS

PUNTO	NORTE	ESTE	DISTANCIA
1	107942.681	108967.758	
2	107954.410	108973.365	13.00
3	107951.029	108985.918	13.00
4	107933.536	108981.676	18.00
5	107934.923	108975.334	6.49
6	107939.804	108976.419	5.00
7	107940.770	108975.794	1.15
1	107942.681	108967.758	8.26

PLANO Nº1

MUNICIPIO DE CALI

UBICACION
CALLE 10 OESTE
N° 38BIS - 37

PROPIETARIA
CONSUELO RESTREPO YANGUAS

AREA POLIGONO
1-2-3-4-5-6-1
219.71 MT2

LEV. Y DIB.
Luis A.Giraldo
LIC.PROF Nº 00-622 CPNT
Tel. Nº 315-5556473

ESCALA
1 = 250

FECHA
CALI, JUNIO DE 2014

PARA: