


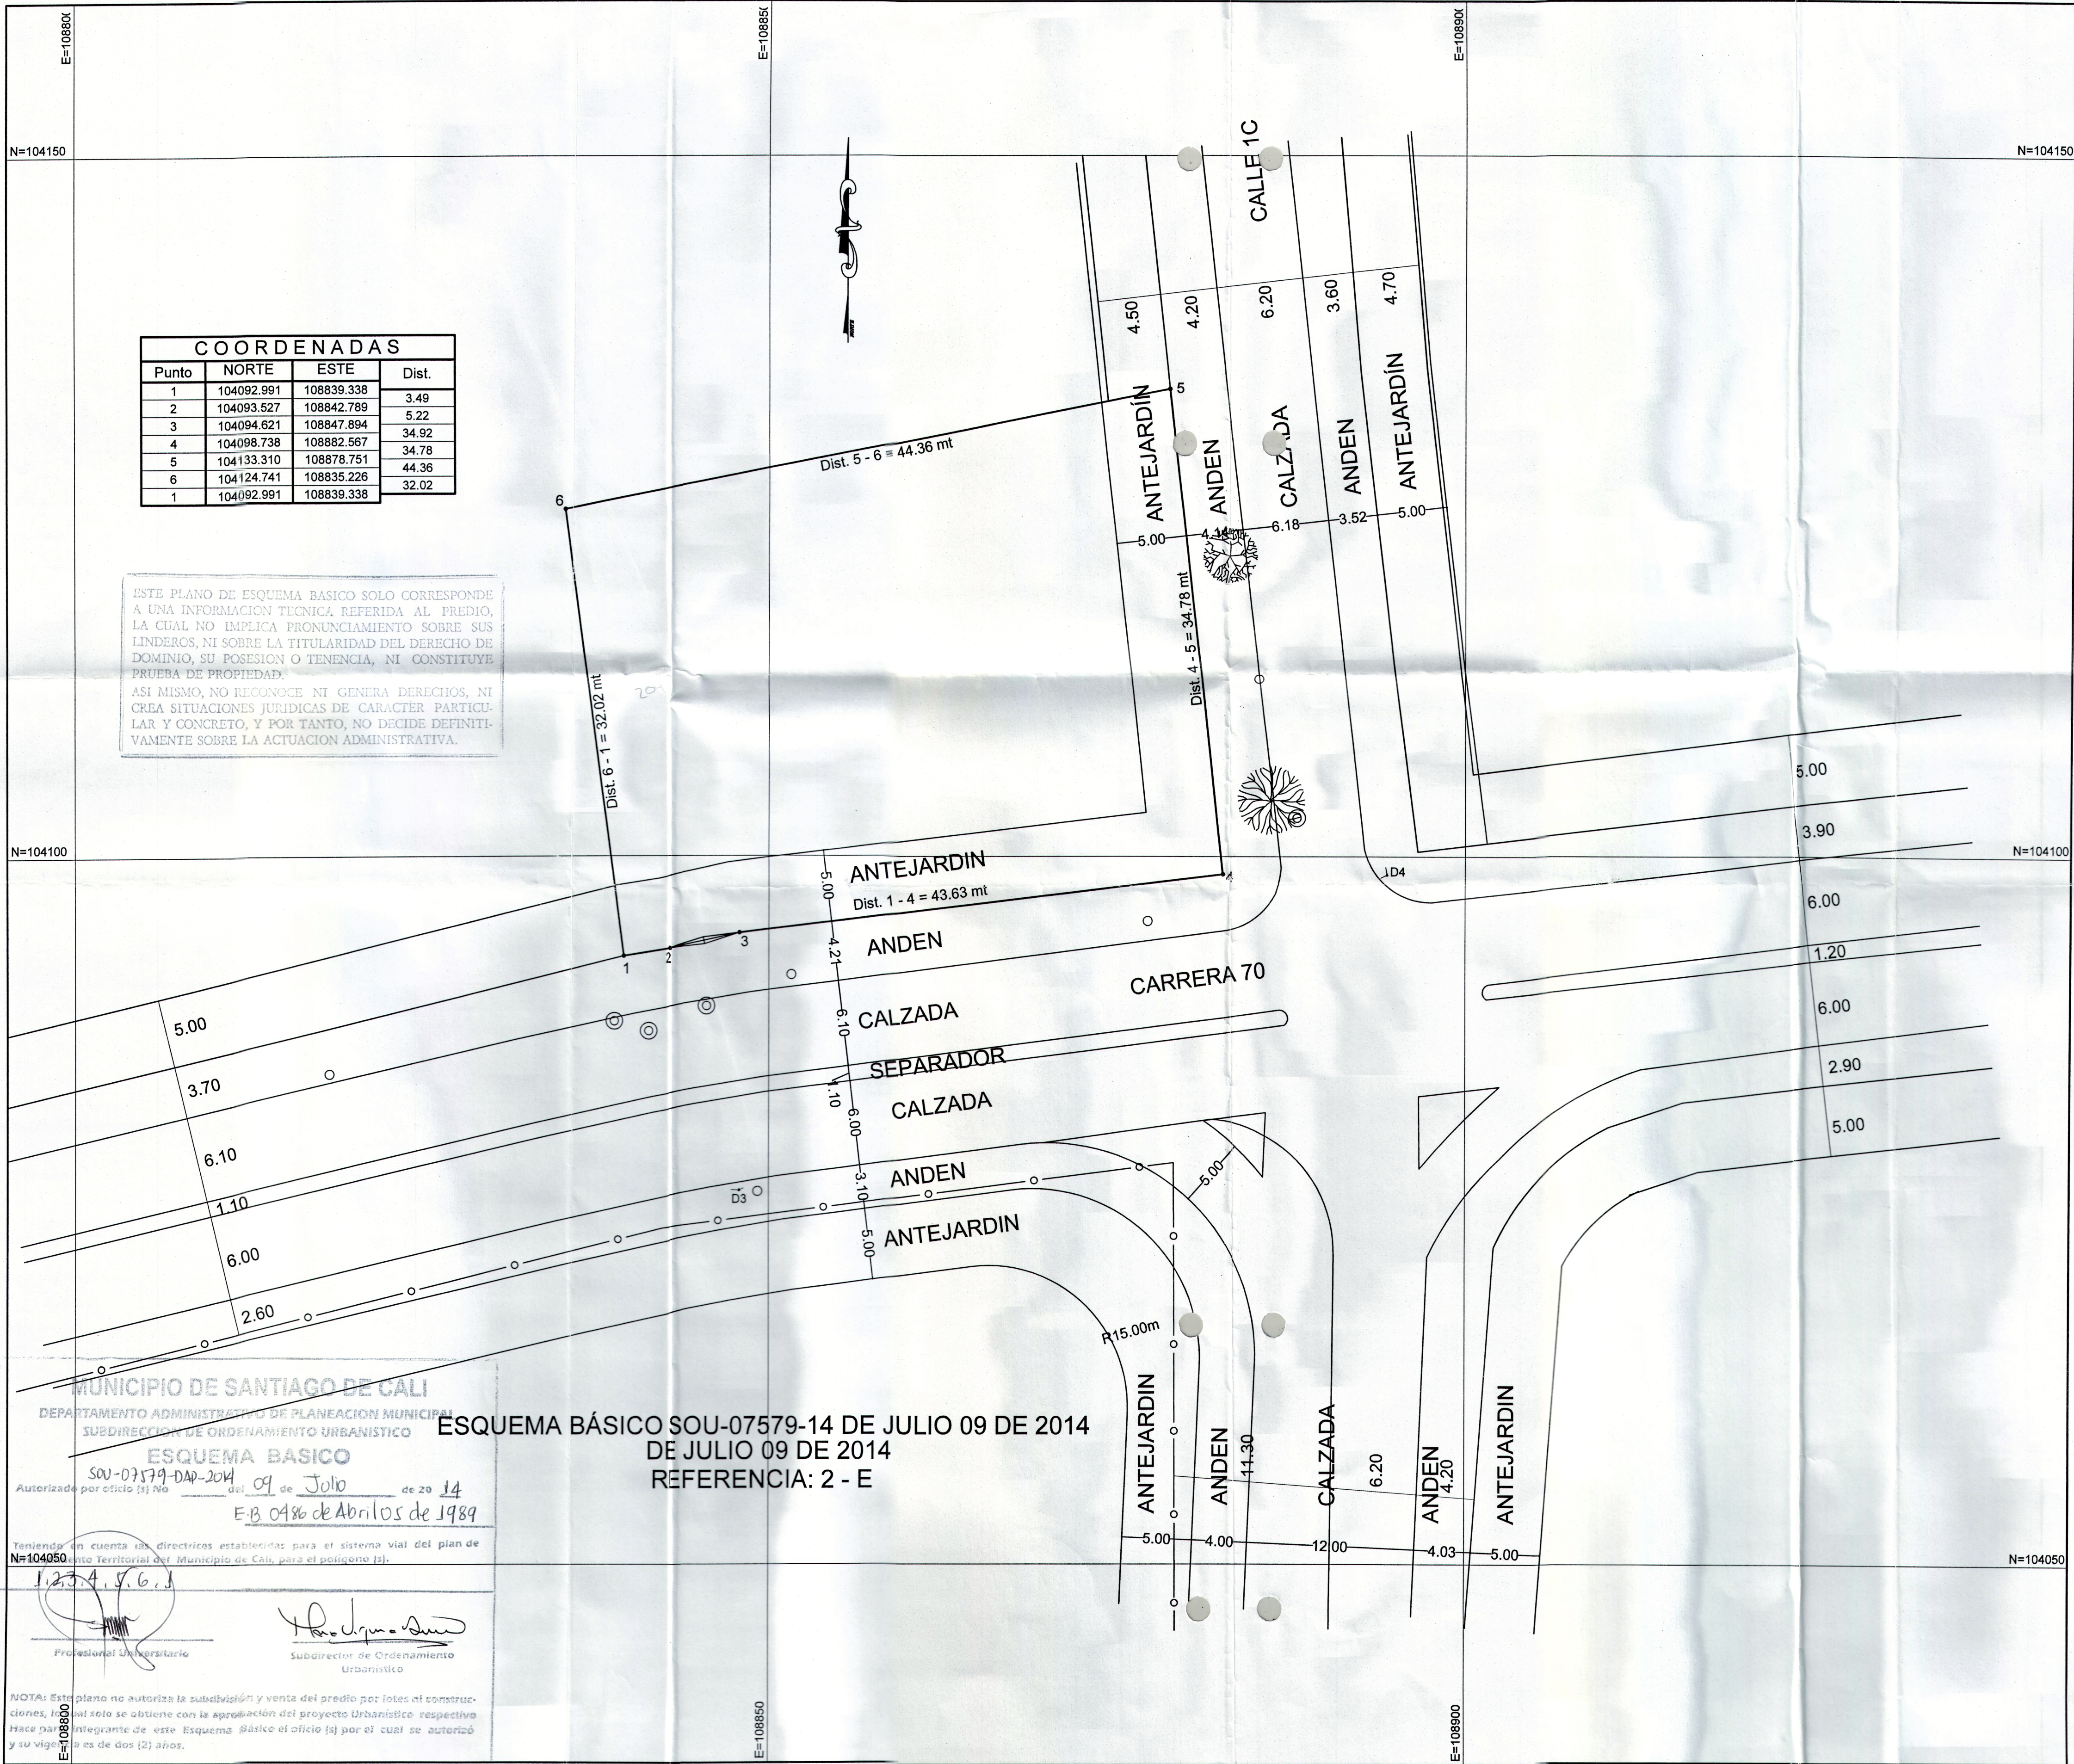

MUNICIPIO
DE
CALI

UBICACION
CARRERA 70
N° 1B - 65

PROPIETARIOS
Jose Jaime Marin O
Jose Orlando Marin O.

Polig. 1-2-3-4-5-6-1
AREA = 1511.00 MT2

LEV. Y DIB.
Luis A. Giraldo
LIC.PROF N° 00-0622
C.P.N.T.
TEL. 315-5556473

ESCALA
1 = 250
FECHA
CALI, MAYO. 2014

REVISO