


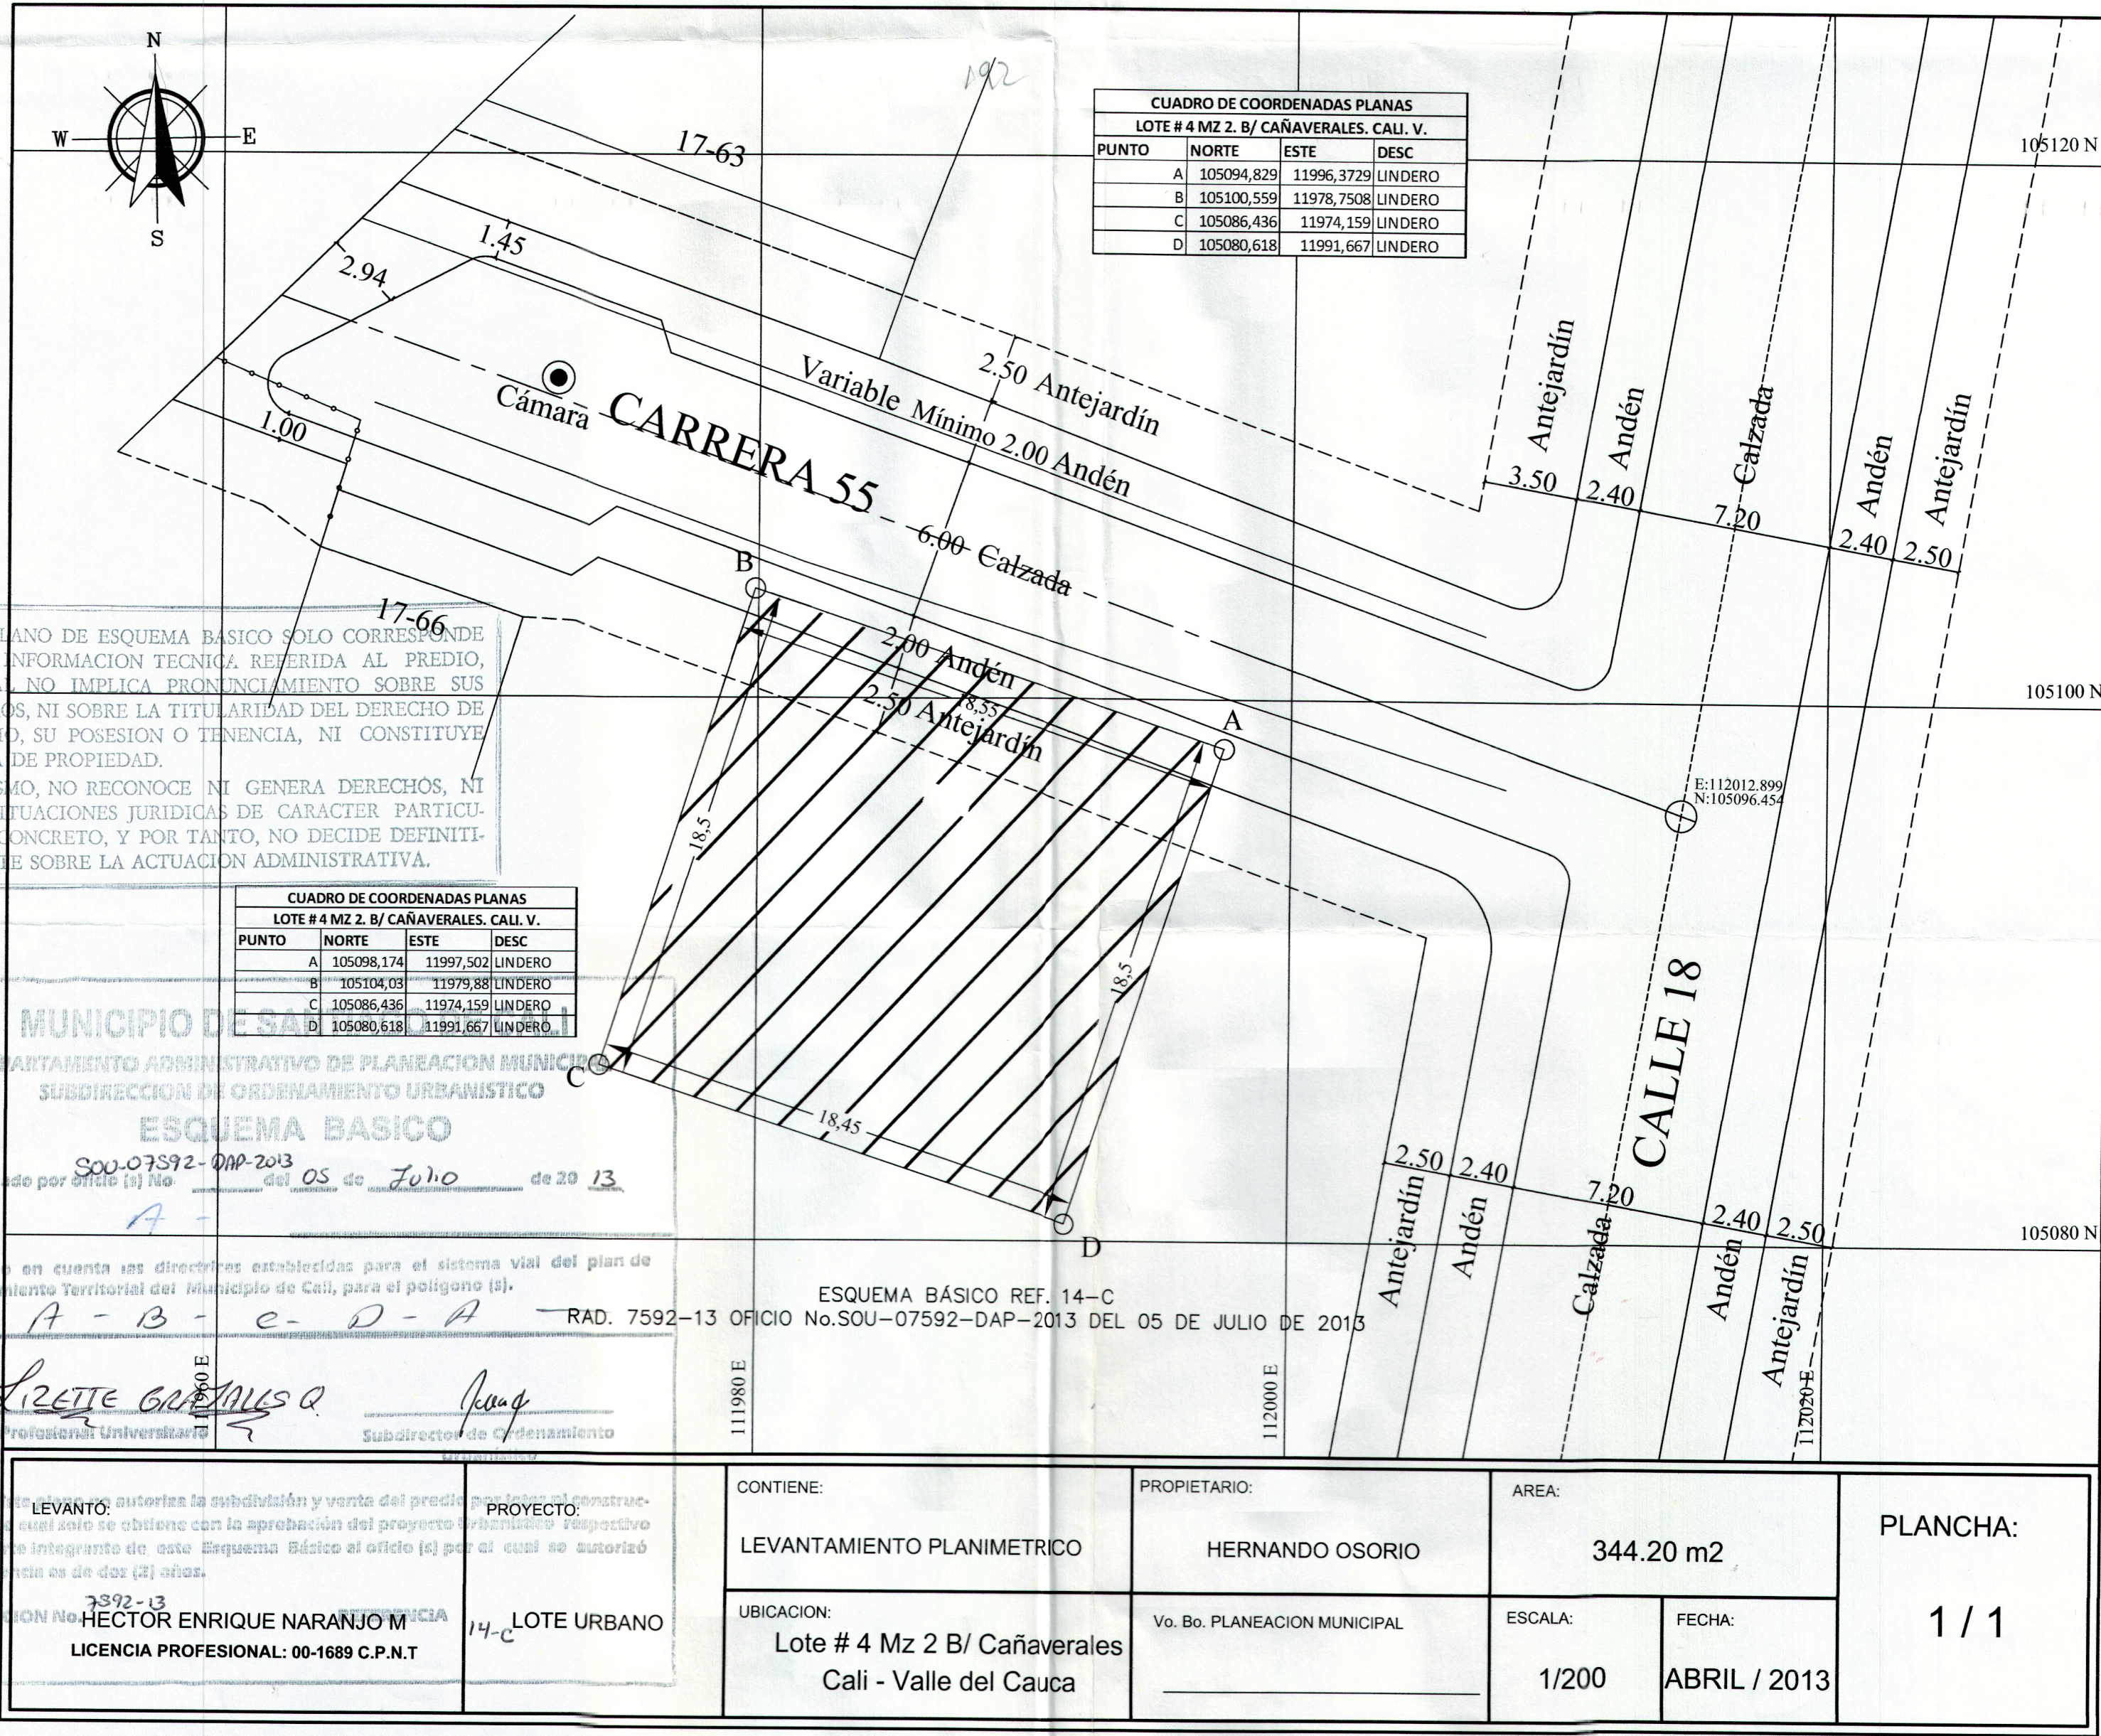

CUADRO DE COORDENADAS PLANAS			
LOTE # 4 MZ 2. B/ CAÑAVERALES. CALI. V.			
PUNTO	NORTE	ESTE	DESC
A	105094,829	11996,3729	LINDERO
B	105100,559	11978,7508	LINDERO
C	105086,436	11974,159	LINDERO
D	105080,618	11991,667	LINDERO

CUADRO DE COORDENADAS PLANAS			
LOTE # 4 MZ 2. B/ CAÑAVERALES. CALI. V.			
PUNTO	NORTE	ESTE	DESC
A	105098,174	11997,502	LINDERO
B	105104,03	11979,88	LINDERO
C	105086,436	11974,159	LINDERO
D	105080,618	11991,667	LINDERO

ESTE PLANO DE ESQUEMA BASICO SOLO CORRESPONDE A UNA INFORMACION TECNICA REFERIDA AL PREDIO, LA CUAL NO IMPLICA PRONUNCIAMIENTO SOBRE SUS LINDEROS, NI SOBRE LA TITULARIDAD DEL DERECHO DE DOMINIO, SU POSESION O TENENCIA, NI CONSTITUYE PRUEBA DE PROPIEDAD.

ASI MISMO, NO RECONOCE NI GENERA DERECHOS, NI CREA SITUACIONES JURIDICAS DE CARACTER PARTICULAR Y CONCRETO, Y POR TANTO, NO DECIDE DEFINITIVAMENTE SOBRE LA ACTUACION ADMINISTRATIVA.

MUNICIPIO DE CALI
DEPARTAMENTO ADMINISTRATIVO DE PLANEACION MUNICIPAL
SUBDIRECCION DE ORDENAMIENTO URBANISTICO
ESQUEMA BASICO
SOU-07592-DAP-2013
Autorizado por Oficio (s) No. 05 de Julio de 2013
Teniendo en cuenta las directrices establecidas para el sistema vial del plan de Ordenamiento Territorial del Municipio de Cali, para el poligono (s).
A - B - C - D - A
RAD. 7592-13 OFICIO No.SOU-07592-DAP-2013 DEL 05 DE JULIO DE 2013
Profesional Universitario
Subdirector de Ordenamiento

NOTA: Este plano autoriza la subdivisión y venta del predio para fines de construcción, a cuyo fin se obtiene con la aprobación del proyecto urbanístico respectivo. Hace parte integrante de este Esquema Básico el oficio (s) por el cual se autorizó y su vigencia es de dos (2) años. RADICACION No. 7592-13 HECTOR ENRIQUE NARANJO M LICENCIA PROFESIONAL: 00-1689 C.P.N.T	PROYECTO: LOTE URBANO	CONTIENE: LEVANTAMIENTO PLANIMETRICO	PROPIETARIO: HERNANDO OSORIO	AREA: 344.20 m2		PLANCHA: 1 / 1
		UBICACION: Lote # 4 Mz 2 B/ Cañaverales Cali - Valle del Cauca	Va. Bo. PLANEACION MUNICIPAL	ESCALA: 1/200	FECHA: ABRIL / 2013	