



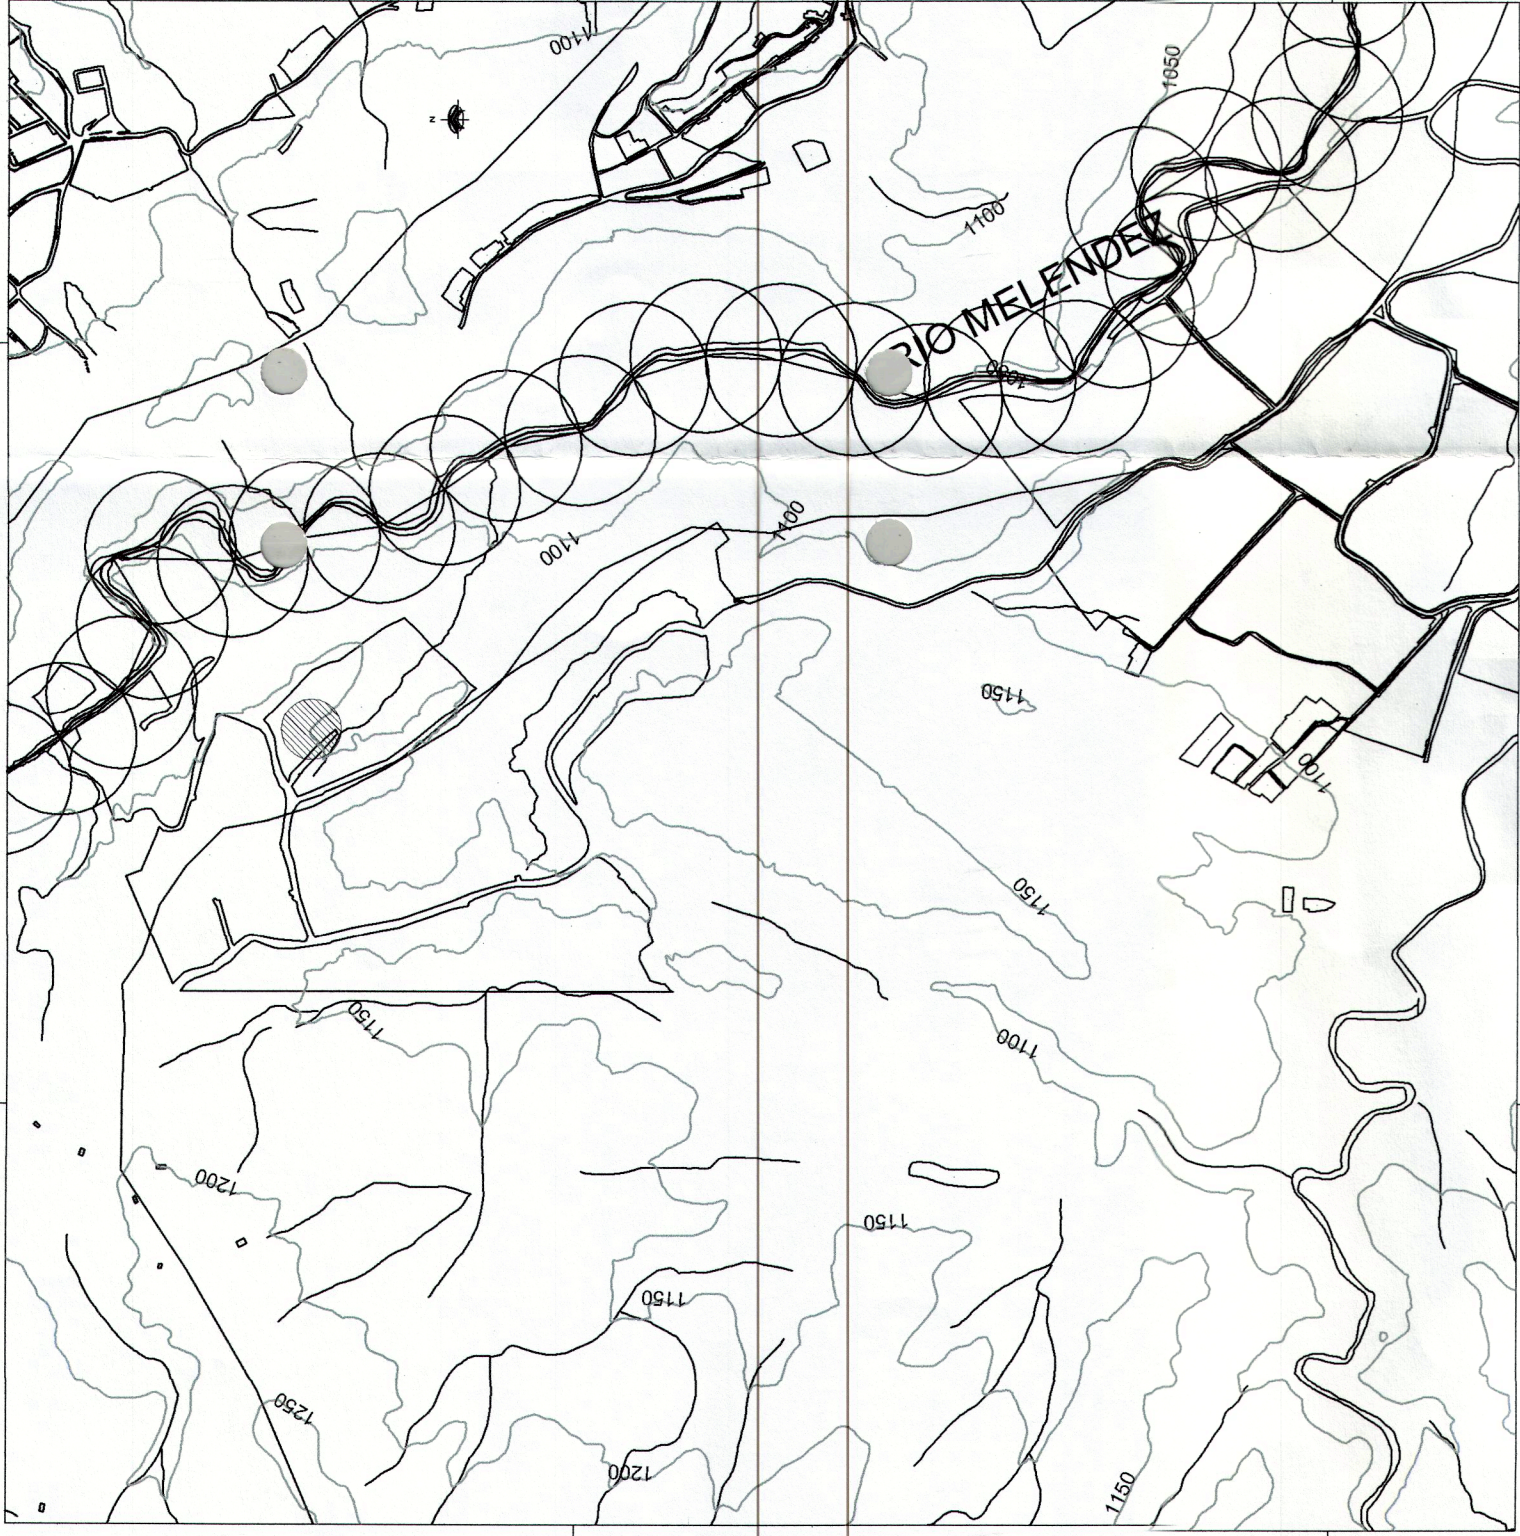

ESQUEMA BASICO S00-07612-DAP-2015
DE SEPTIEMBRE 02 DE 2015
REFERENCIA: 1W-F

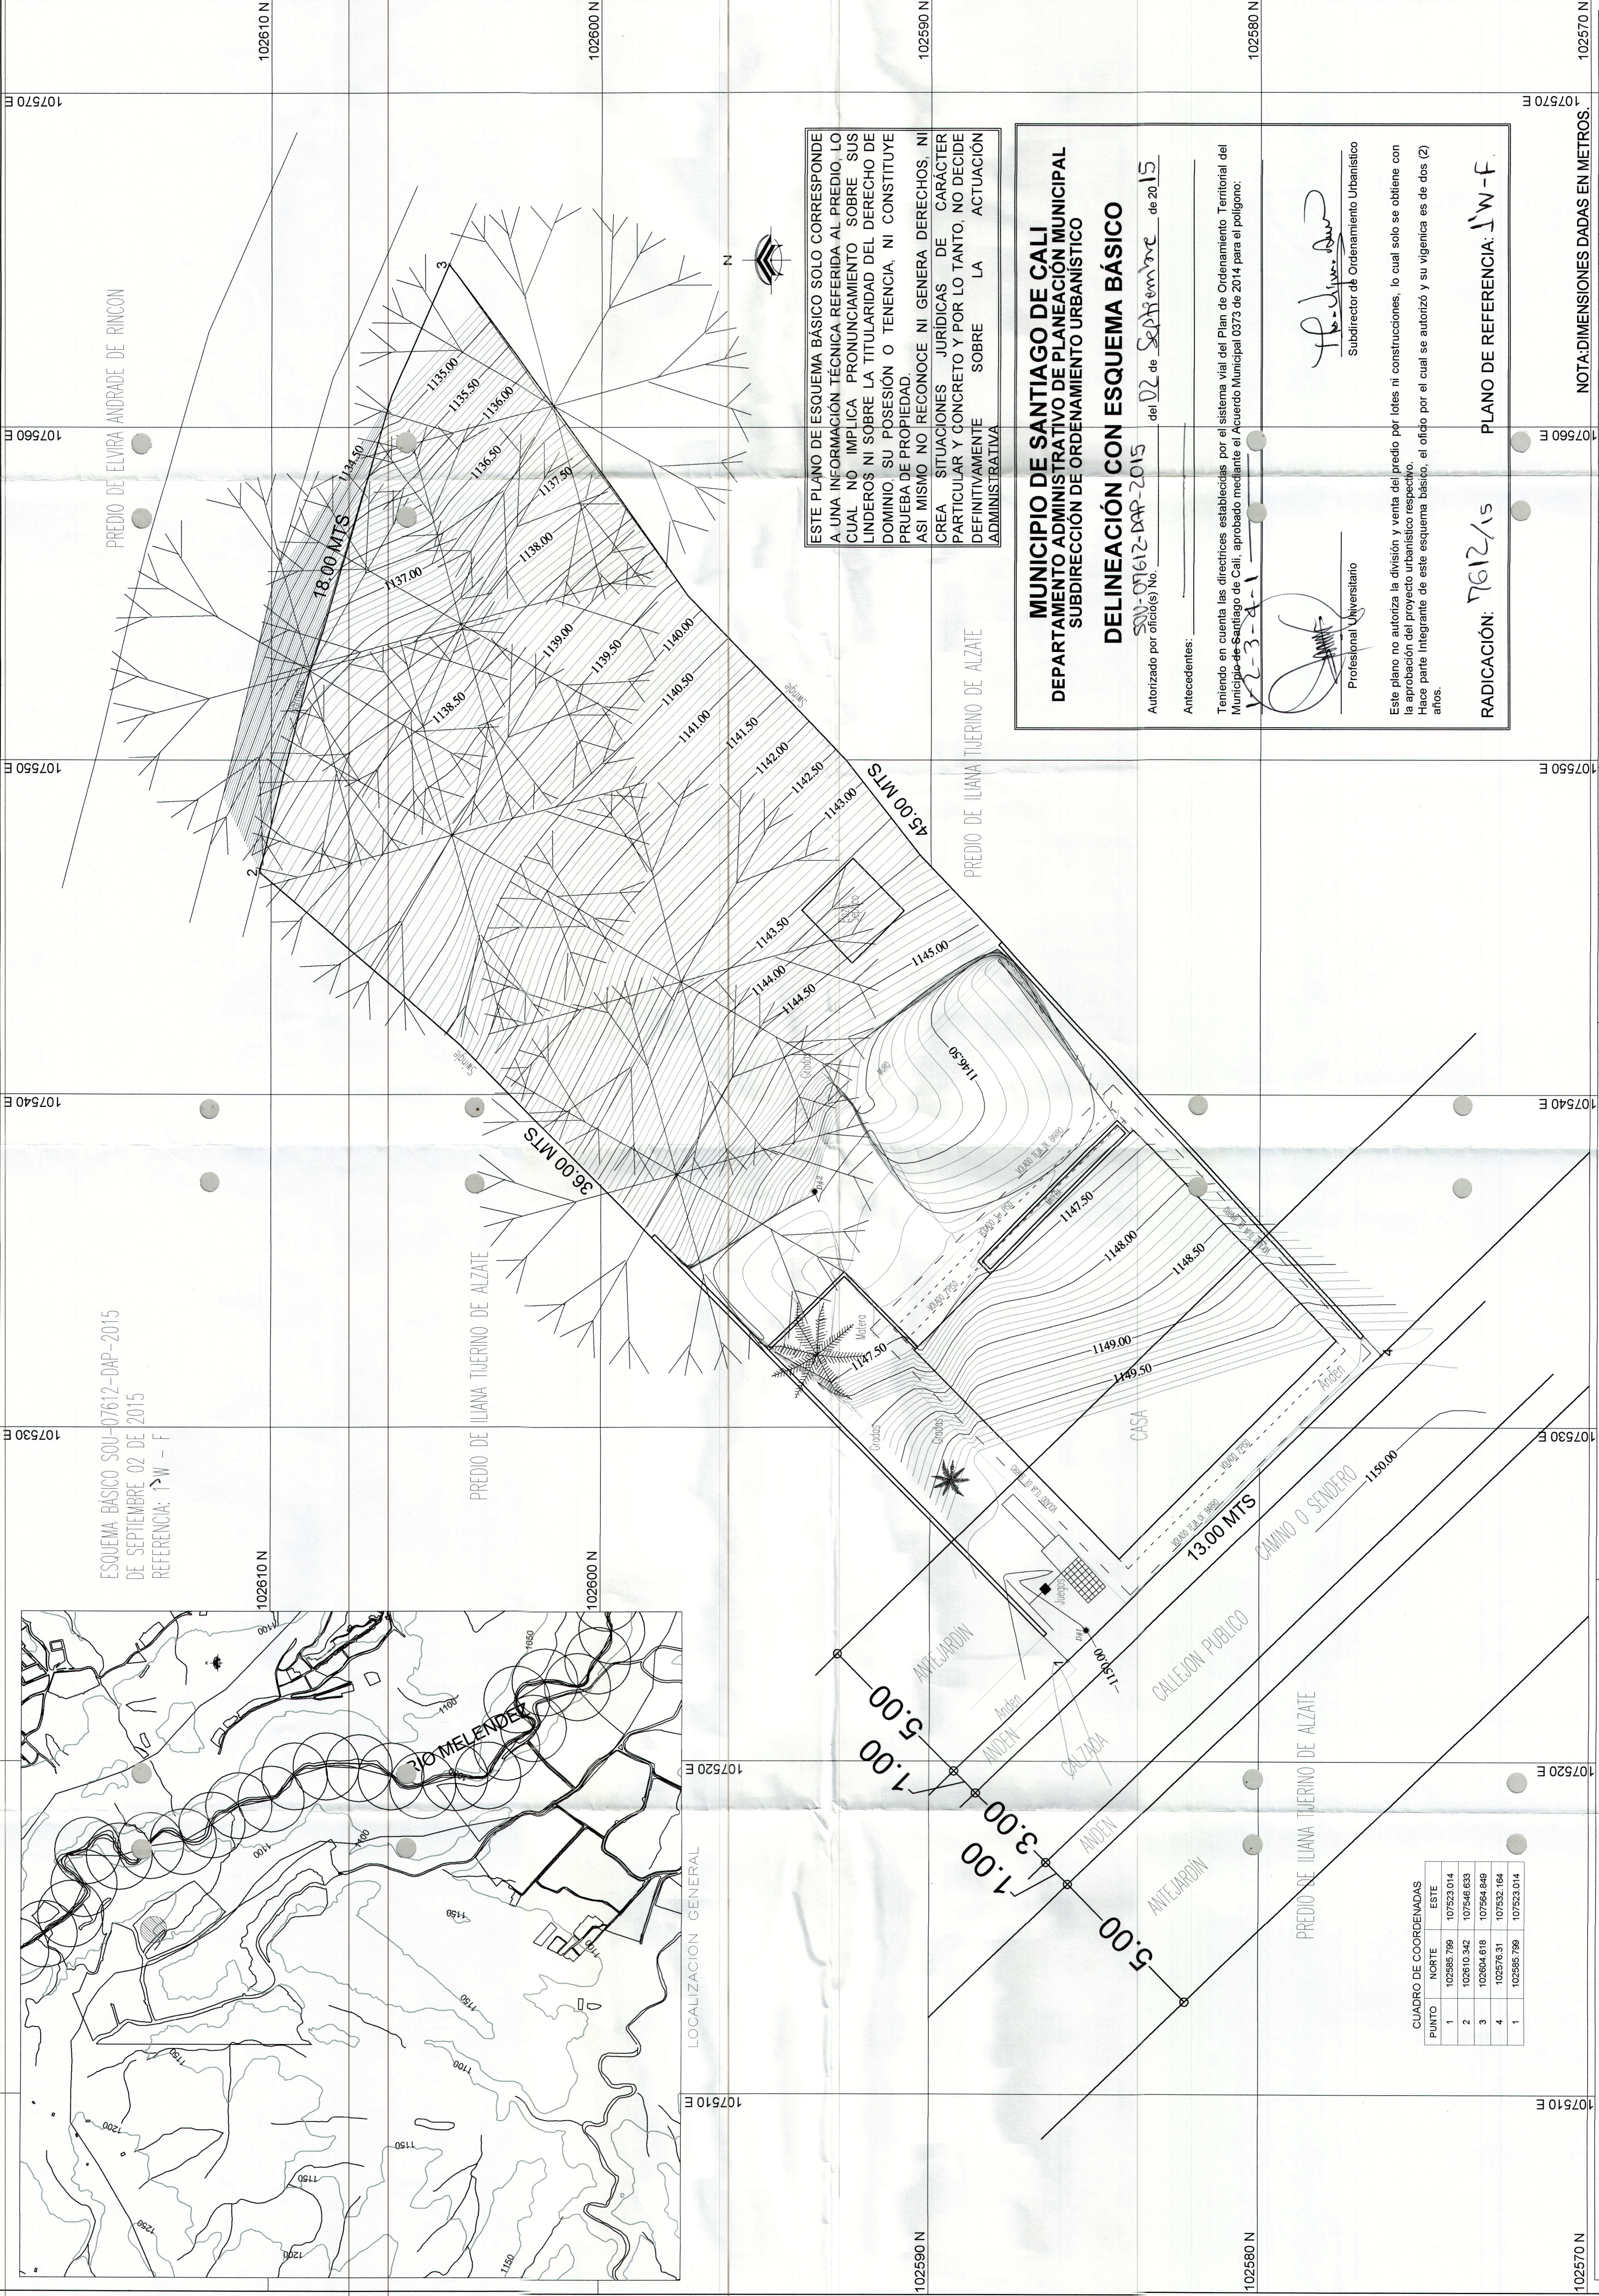

ESTE PLANO DE ESQUEMA BASICO SOLO CORRESPONDE A UNA INFORMACION TECNICA REFERIDA AL PREDIO, LO CUAL NO IMPLICA PRONUNCIAMIENTO SOBRE SUS LINDEROS NI SOBRE LA TITULARIDAD DEL DERECHO DE DOMINIO, SU POSESION O TENENCIA NI CONSTITUYE PRUEBA DE PROPIEDAD. ASI MISMO NO RECONOCE NI GENERA DERECHOS, NI CREA SITUACIONES JURIDICAS DE CARACTER PARTICULAR Y CONCRETO Y POR LO TANTO NO DECIDE DEFINITIVAMENTE SOBRE LA ACTUACION ADMINISTRATIVA

MUNICIPIO DE SANTIAGO DE CALI
DEPARTAMENTO ADMINISTRATIVO DE PLANEACION MUNICIPAL
SUBDIRECCION DE ORDENAMIENTO URBANISTICO
DELINEACION CON ESQUEMA BASICO

S00-07612-DAP-2015 del 02 de Septiembre de 2015

Autorizado por oficina(s) No.

Antecedentes:

Teniendo en cuenta las directrices establecidas por el sistema vial del Plan de Ordenamiento Territorial del Municipio de Santiago de Cali, aprobado mediante el Acuerdo Municipal 0273 de 2014 para el poligono:

12-3-R-1

Profesional Universitario

Subdirector de Ordenamiento Urbanistico

Este plano no autoriza la division y venta del predio por lotes ni construcciones, lo cual solo se obtiene con la aprobacion del proyecto urbanistico respectivo. el otorgo por el cual se autoriza y su vigencia es de dos (2) años.

RADICACION: 7612/15 PLANO DE REFERENCIA: 1W-F

CUADRO DE COORDENADAS			
PUNTO	NORTE	ESTE	
1	102565.789	107523.014	
2	102510.342	107546.633	
3	102604.618	107564.849	
4	102576.31	107532.164	
1	102565.789	107523.014	

LEVANTAMIENTO TOPOGRAFICO LOTE DE TERRENO
PROPIETARIO(A): MARIELA EDEIZA MARTINEZ GUEVARA
CORREGIMIENTO DE LA BUITRERA-CALLEJON MAYORGA-MUNICIPIO DE SANTIAGO DE CALI

LOCALIZACION: DEPARTAMENTO VALLE DEL CAUCA
MUNICIPIO: DE SANTIAGO DE CALI

PROYECTO: LEVANTAMIENTO TOPOGRAFICO (PLANIMETRIA-ALTIMETRIA)

LEVANTO: TOP CARLOS RINCON
LIC. CEL. 3117258164
DIA: 31/07/2015

REVISO: TOP CARLOS RINCON
LIC. CEL. 3117258164
DIA: 31/07/2015

CONVERTE: PLANIMETRIA-ALTIMETRIA

AREA TOTAL: 600 M2

ESCALA: 1 : 100

FECHA: JULIO 07/2015

PLANO N°: N° 15

DE: AUTOCAD: CARG-DWG

NOTA: DIMENSIONES DADAS EN METROS