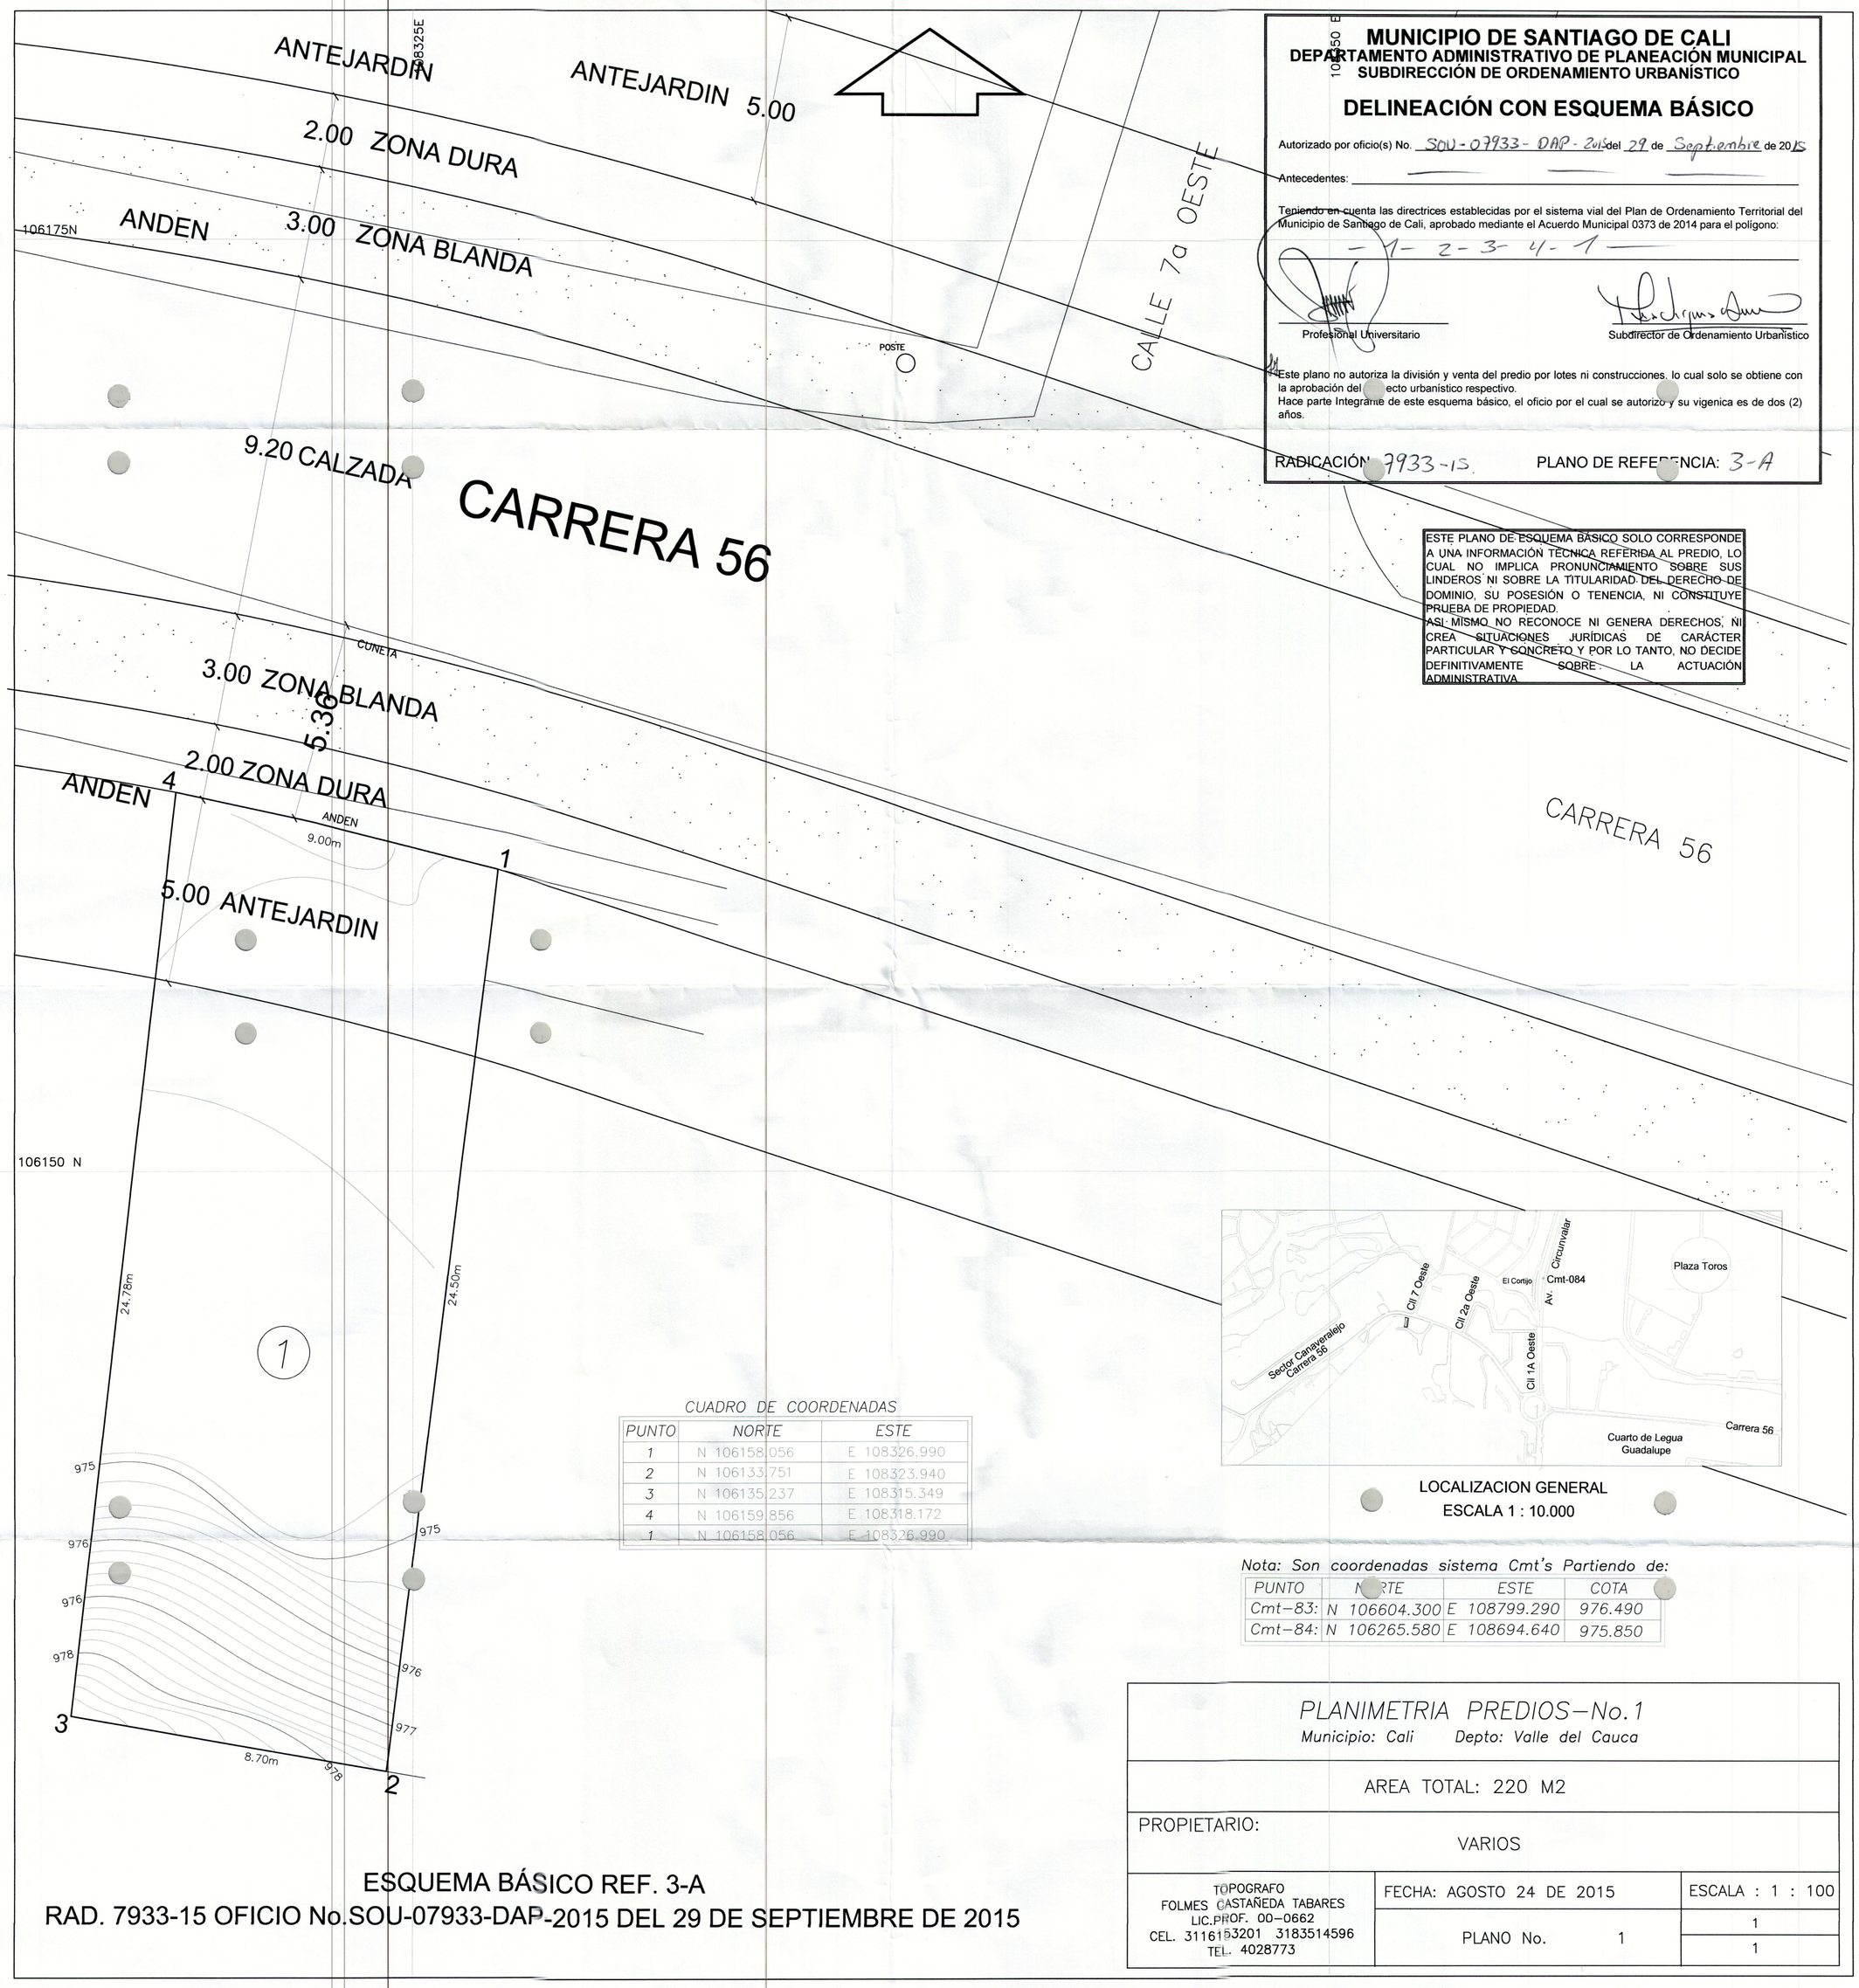


# MUNICIPIO DE SANTIAGO DE CALI
## DEPARTAMENTO ADMINISTRATIVO DE PLANEACIÓN MUNICIPAL
### SUBDIRECCIÓN DE ORDENAMIENTO URBANÍSTICO

## DELINEACIÓN CON ESQUEMA BÁSICO

Autorizado por oficio(s) No. SOU-07933-DAP-2015 del 29 de Septiembre de 2015

Antecedentes: ——— ——— ———

Teniendo en cuenta las directrices establecidas por el sistema vial del Plan de Ordenamiento Territorial del Municipio de Santiago de Cali, aprobado mediante el Acuerdo Municipal 0373 de 2014 para el polígono:

— 1 — 2 — 3 — 4 — 1 —

Profesional Universitario

Subdirector de Ordenamiento Urbanístico

Este plano no autoriza la división y venta del predio por lotes ni construcciones, lo cual solo se obtiene con la aprobación del proyecto urbanístico respectivo.
Hace parte Integrante de este esquema básico, el oficio por el cual se autorizó y su vigenica es de dos (2) años.

RADICACIÓN: 7933-15 PLANO DE REFERENCIA: 3-A

ESTE PLANO DE ESQUEMA BÁSICO SOLO CORRESPONDE A UNA INFORMACIÓN TÉCNICA REFERIDA AL PREDIO, LO CUAL NO IMPLICA PRONUNCIAMIENTO SOBRE SUS LINDEROS NI SOBRE LA TITULARIDAD DEL DERECHO DE DOMINIO, SU POSESIÓN O TENENCIA, NI CONSTITUYE PRUEBA DE PROPIEDAD.
ASI MISMO NO RECONOCE NI GENERA DERECHOS, NI CREA SITUACIONES JURÍDICAS DE CARÁCTER PARTICULAR Y CONCRETO Y POR LO TANTO, NO DECIDE DEFINITIVAMENTE SOBRE LA ACTUACIÓN ADMINISTRATIVA.

LOCALIZACION GENERAL
ESCALA 1 : 10.000

CUADRO DE COORDENADAS

| PUNTO | NORTE | ESTE |
|---|---|---|
| 1 | N 106158.056 | E 108326.990 |
| 2 | N 106133.751 | E 108323.940 |
| 3 | N 106135.237 | E 108315.349 |
| 4 | N 106159.856 | E 108318.172 |
| 1 | N 106158.056 | E 108326.990 |

Nota: Son coordenadas sistema Cmt's Partiendo de:

| PUNTO | NORTE | ESTE | COTA |
|---|---|---|---|
| Cmt-83: | N 106604.300 | E 108799.290 | 976.490 |
| Cmt-84: | N 106265.580 | E 108694.640 | 975.850 |

ESQUEMA BÁSICO REF. 3-A
RAD. 7933-15 OFICIO No.SOU-07933-DAP-2015 DEL 29 DE SEPTIEMBRE DE 2015

PLANIMETRIA PREDIOS—No.1
Municipio: Cali Depto: Valle del Cauca

AREA TOTAL: 220 M2

PROPIETARIO: VARIOS

TOPOGRAFO
FOLMES CASTAÑEDA TABARES
LIC.PROF. 00-0662
CEL. 3116153201 3183514596
TEL. 4028773

FECHA: AGOSTO 24 DE 2015

PLANO No. 1

ESCALA : 1 : 100

1

1