


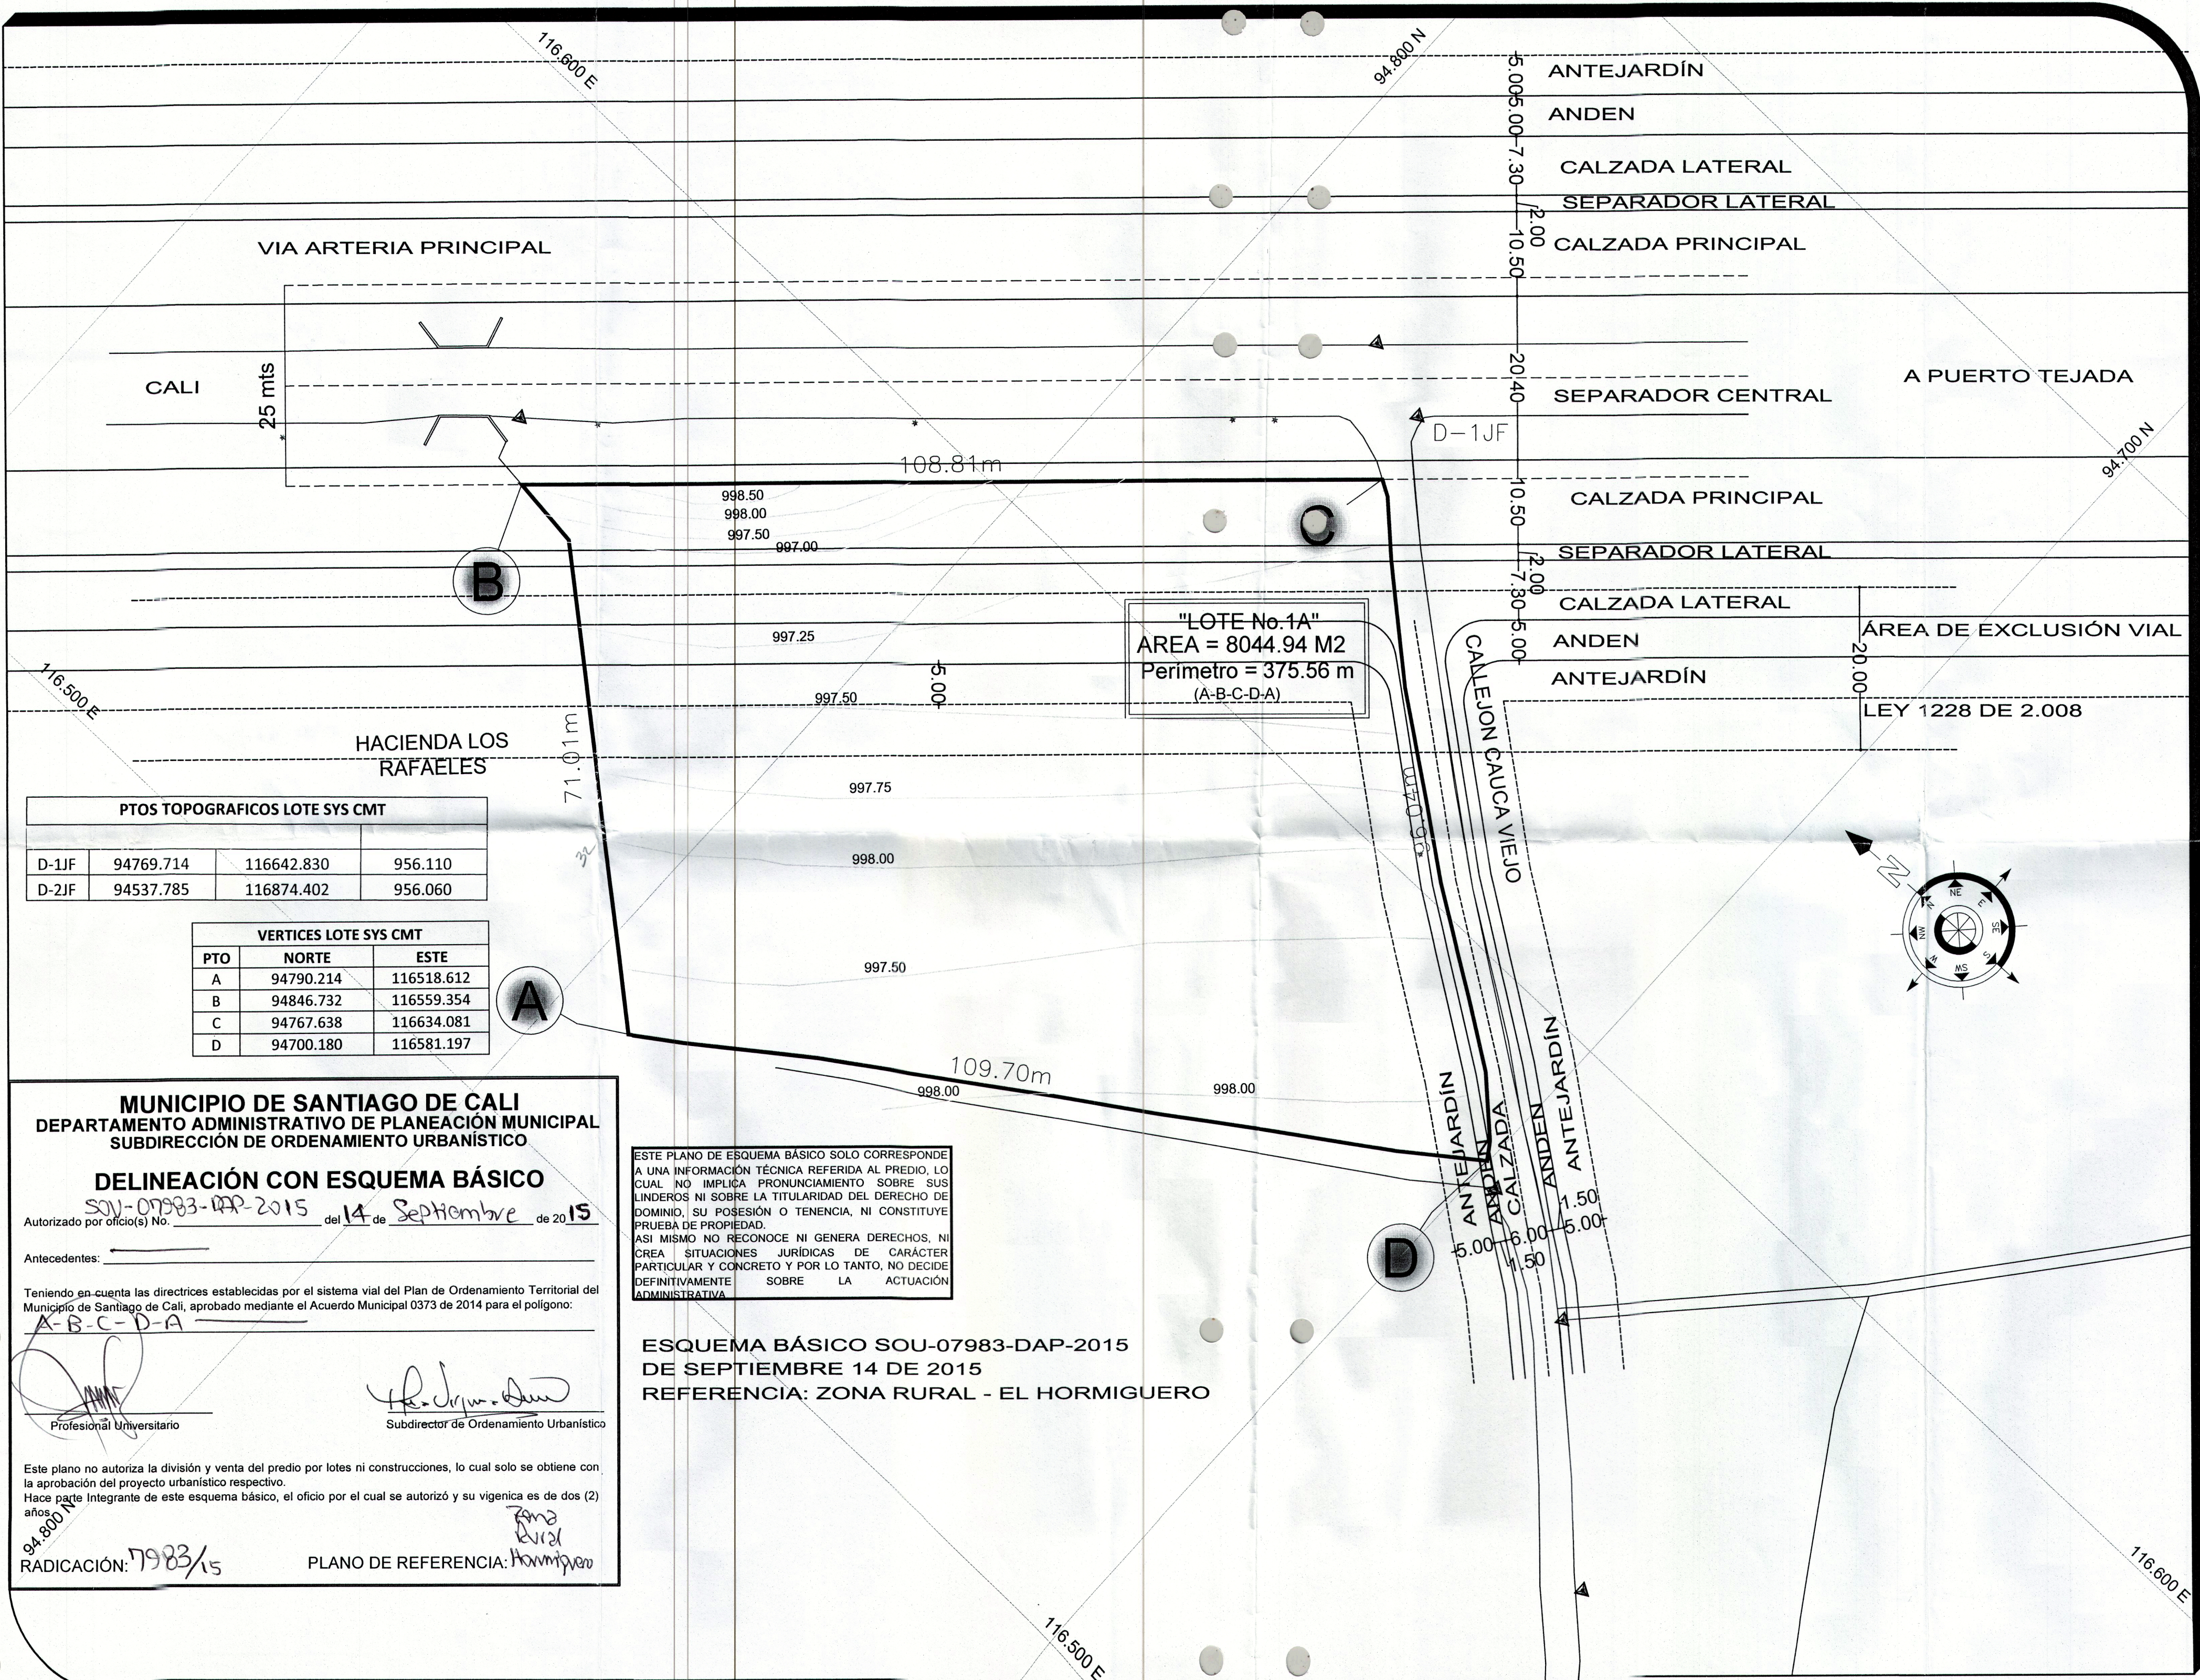

PTOS TOPOGRAFICOS LOTE SYS CMT			
D-1JF	94769.714	116642.830	956.110
D-2JF	94537.785	116874.402	956.060

VERTICES LOTE SYS CMT		
PTO	NORTE	ESTE
A	94790.214	116518.612
B	94846.732	116559.354
C	94767.638	116634.081
D	94700.180	116581.197

MUNICIPIO DE SANTIAGO DE CALI
DEPARTAMENTO ADMINISTRATIVO DE PLANEACION MUNICIPAL
SUBDIRECCION DE ORDENAMIENTO URBANISTICO

DELINEACION CON ESQUEMA BASICO

Autorizado por oficio(s) No. SOU-07983-DAP-2015 del 14 de Septiembre de 2015

Antecedentes: _____

Teniendo en cuenta las directrices establecidas por el sistema vial del Plan de Ordenamiento Territorial del Municipio de Santiago de Cali, aprobado mediante el Acuerdo Municipal 0373 de 2014 para el poligono: A-B-C-D-A

Profesional Universitario

Subdirector de Ordenamiento Urbanistico

Este plano no autoriza la división y venta del predio por lotes ni construcciones, lo cual solo se obtiene con la aprobación del proyecto urbanístico respectivo.
Hace parte integrante de este esquema básico, el oficio por el cual se autorizó y su vigencia es de dos (2) años.

RADICACIÓN: 7983/15 PLANO DE REFERENCIA: Hormiguero

ESTE PLANO DE ESQUEMA BASICO SOLO CORRESPONDE A UNA INFORMACION TECNICA REFERIDA AL PREDIO, LO CUAL NO IMPLICA PRONUNCIAMIENTO SOBRE SUS LINDEROS NI SOBRE LA TITULARIDAD DEL DERECHO DE DOMINIO, SU POSESION O TENENCIA, NI CONSTITUYE PRUEBA DE PROPIEDAD. ASI MISMO NO RECONOCE NI GENERA DERECHOS, NI CREA SITUACIONES JURIDICAS DE CARACTER PARTICULAR Y CONCRETO Y POR LO TANTO, NO DECIDE DEFINITIVAMENTE SOBRE LA ACTUACION ADMINISTRATIVA

ESQUEMA BASICO SOU-07983-DAP-2015
DE SEPTIEMBRE 14 DE 2015
REFERENCIA: ZONA RURAL - EL HORMIGUERO

Joel A. Ruiz G
Trabajos Topográficos

SIMBOLOGIA

- ARBOL PEQUEÑO
- ARBOL MEDIANO
- ARBOL GRANDE
- PINO
- DELTA TOPOGRAFICO
- SEÑAL
- SEÑAL GAS
- POSTE ENERGIA
- RETENIDA
- POSTE ALUMBRADO
- NIVEL

LOCALIZACION GENERAL

ORIGEN DE LAS COORDENADAS PLANAS:
SYS CMT CALI

CONTIENE:
LEVANTAMIENTO PLANIMETRICO

"PREDIOS EN EL HORMIGUERO"
Mpio. de Cali- Valle del Cauca

PRESENTO:
Joel A. Ruiz Gómez
LIC PROF. 0822 CNPT

AREA:
INDICADAS

PROPIETARIO:
JOAQUIN FERNANDEZ

CALCULO Y DIBUJO:
Joel A. Ruiz Gómez

GRAPHIC SCALE
(IN METERS)
1 : 500

FECHA:
SEPTIEMBRE - 2013

PLANO No:
1/1

ARCHIVO:
HORMIGUERO-CALI-DWG

230915