


ESTE PLANO DE ESQUEMA BASICO SOLO CORRESPONDE A UNA INFORMACION TECNICA REFERIDA AL PREDIO, LA CUAL NO IMPLICA PRONUNCIAMIENTO SOBRE SUS LINDEROS, NI SOBRE LA TITULARIDAD DEL DERECHO DE DOMINIO, SU POSESION O TENENCIA, NI CONSTITUYE PRUEBA DE PROPIEDAD. ASI MISMO, NO RECONOCE NI GENERA DERECHOS, NI CREA SITUACIONES JURIDICAS DE CARACTER PARTICULAR Y CONCRETO, Y POR TANTO, NO DECIDE DEFINITIVAMENTE SOBRE LA ACTUACION ADMINISTRATIVA.

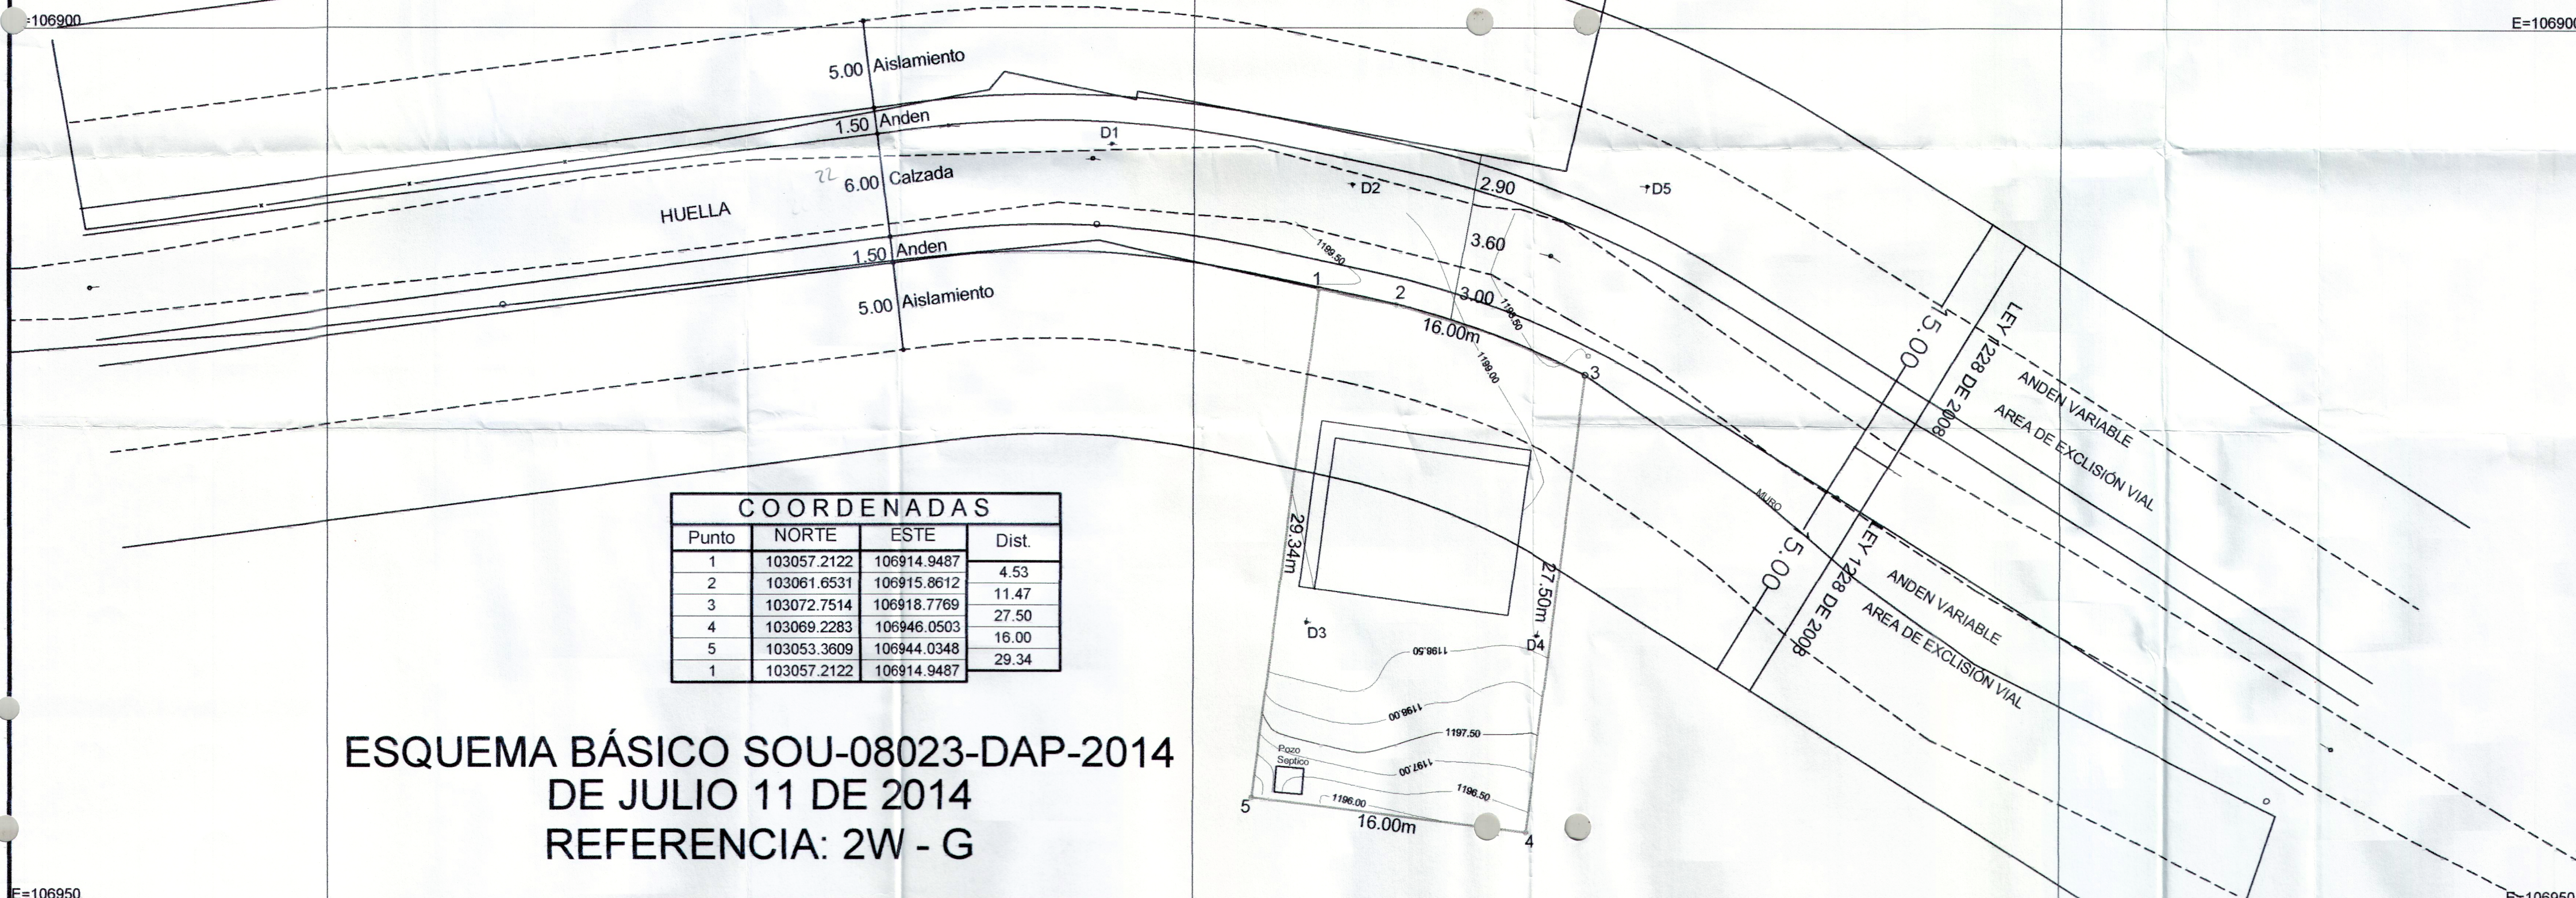

COORDENADAS			
Punto	NORTE	ESTE	Dist.
1	103057.2122	106914.9487	4.53
2	103061.6531	106915.8612	11.47
3	103072.7514	106918.7769	27.50
4	103069.2283	106946.0503	16.00
5	103053.3609	106944.0348	29.34
1	103057.2122	106914.9487	

ESQUEMA BÁSICO SOU-08023-DAP-2014
DE JULIO 11 DE 2014
REFERENCIA: 2W - G

MUNICIPIO DE SANTIAGO DE CALI
DEPARTAMENTO ADMINISTRATIVO DE PLANEACION MUNICIPAL
SUBDIRECCION DE ORDENAMIENTO URBANISTICO

ESQUEMA BASICO
 SA- 08023-DAP-2014 del 11 de Julio de 2014
 Autorizado por oficio (s) No _____

Teniendo en cuenta las directrices establecidas para el sistema vial del plan de Ordenamiento Territorial del Municipio de Cali, para el poligono (s):

[Signature]
 Subdirector de Ordenamiento Urbanístico

[Signature]
 Profesor Universitario

NOTA: Este plano no autoriza la subdivisión y venta del predio por lotes ni construcciones, lo cual solo se obtiene con la aprobación del proyecto Urbanístico respectivo. Hace parte integrante de este Esquema Básico el oficio (s) por el cual se autorizó y su vigencia es de dos (2) años.

REGISTRACION No. 8023-2014 REFERENCIA 2W-G

MUNICIPIO
DE
CALI

UBICACION
CORREGIMIENTO
LA BUITRERA
KM -6

PROPIETARIOS
OSCAR ALBERTO GIL
MARIA GLADYS RAMOS

Polig. 1-2-3-4-5-1
AREA = 450.00 MT2

LEV. Y DIB.
Luis A. Giraldo
LIC.PROF N° 01-0622
C.P.N.T.
TEL. 315-5556473

ESCALA
1 = 250
FECHA
Cali, Mayo 2014

REVISO