ESQUEMA BÁSICO REF. 17-G

RAD. 8092-15 OFICIO No.SOU-08092-DAP-2015 DEL 30 DE SEPTIEMBRE DE 2015

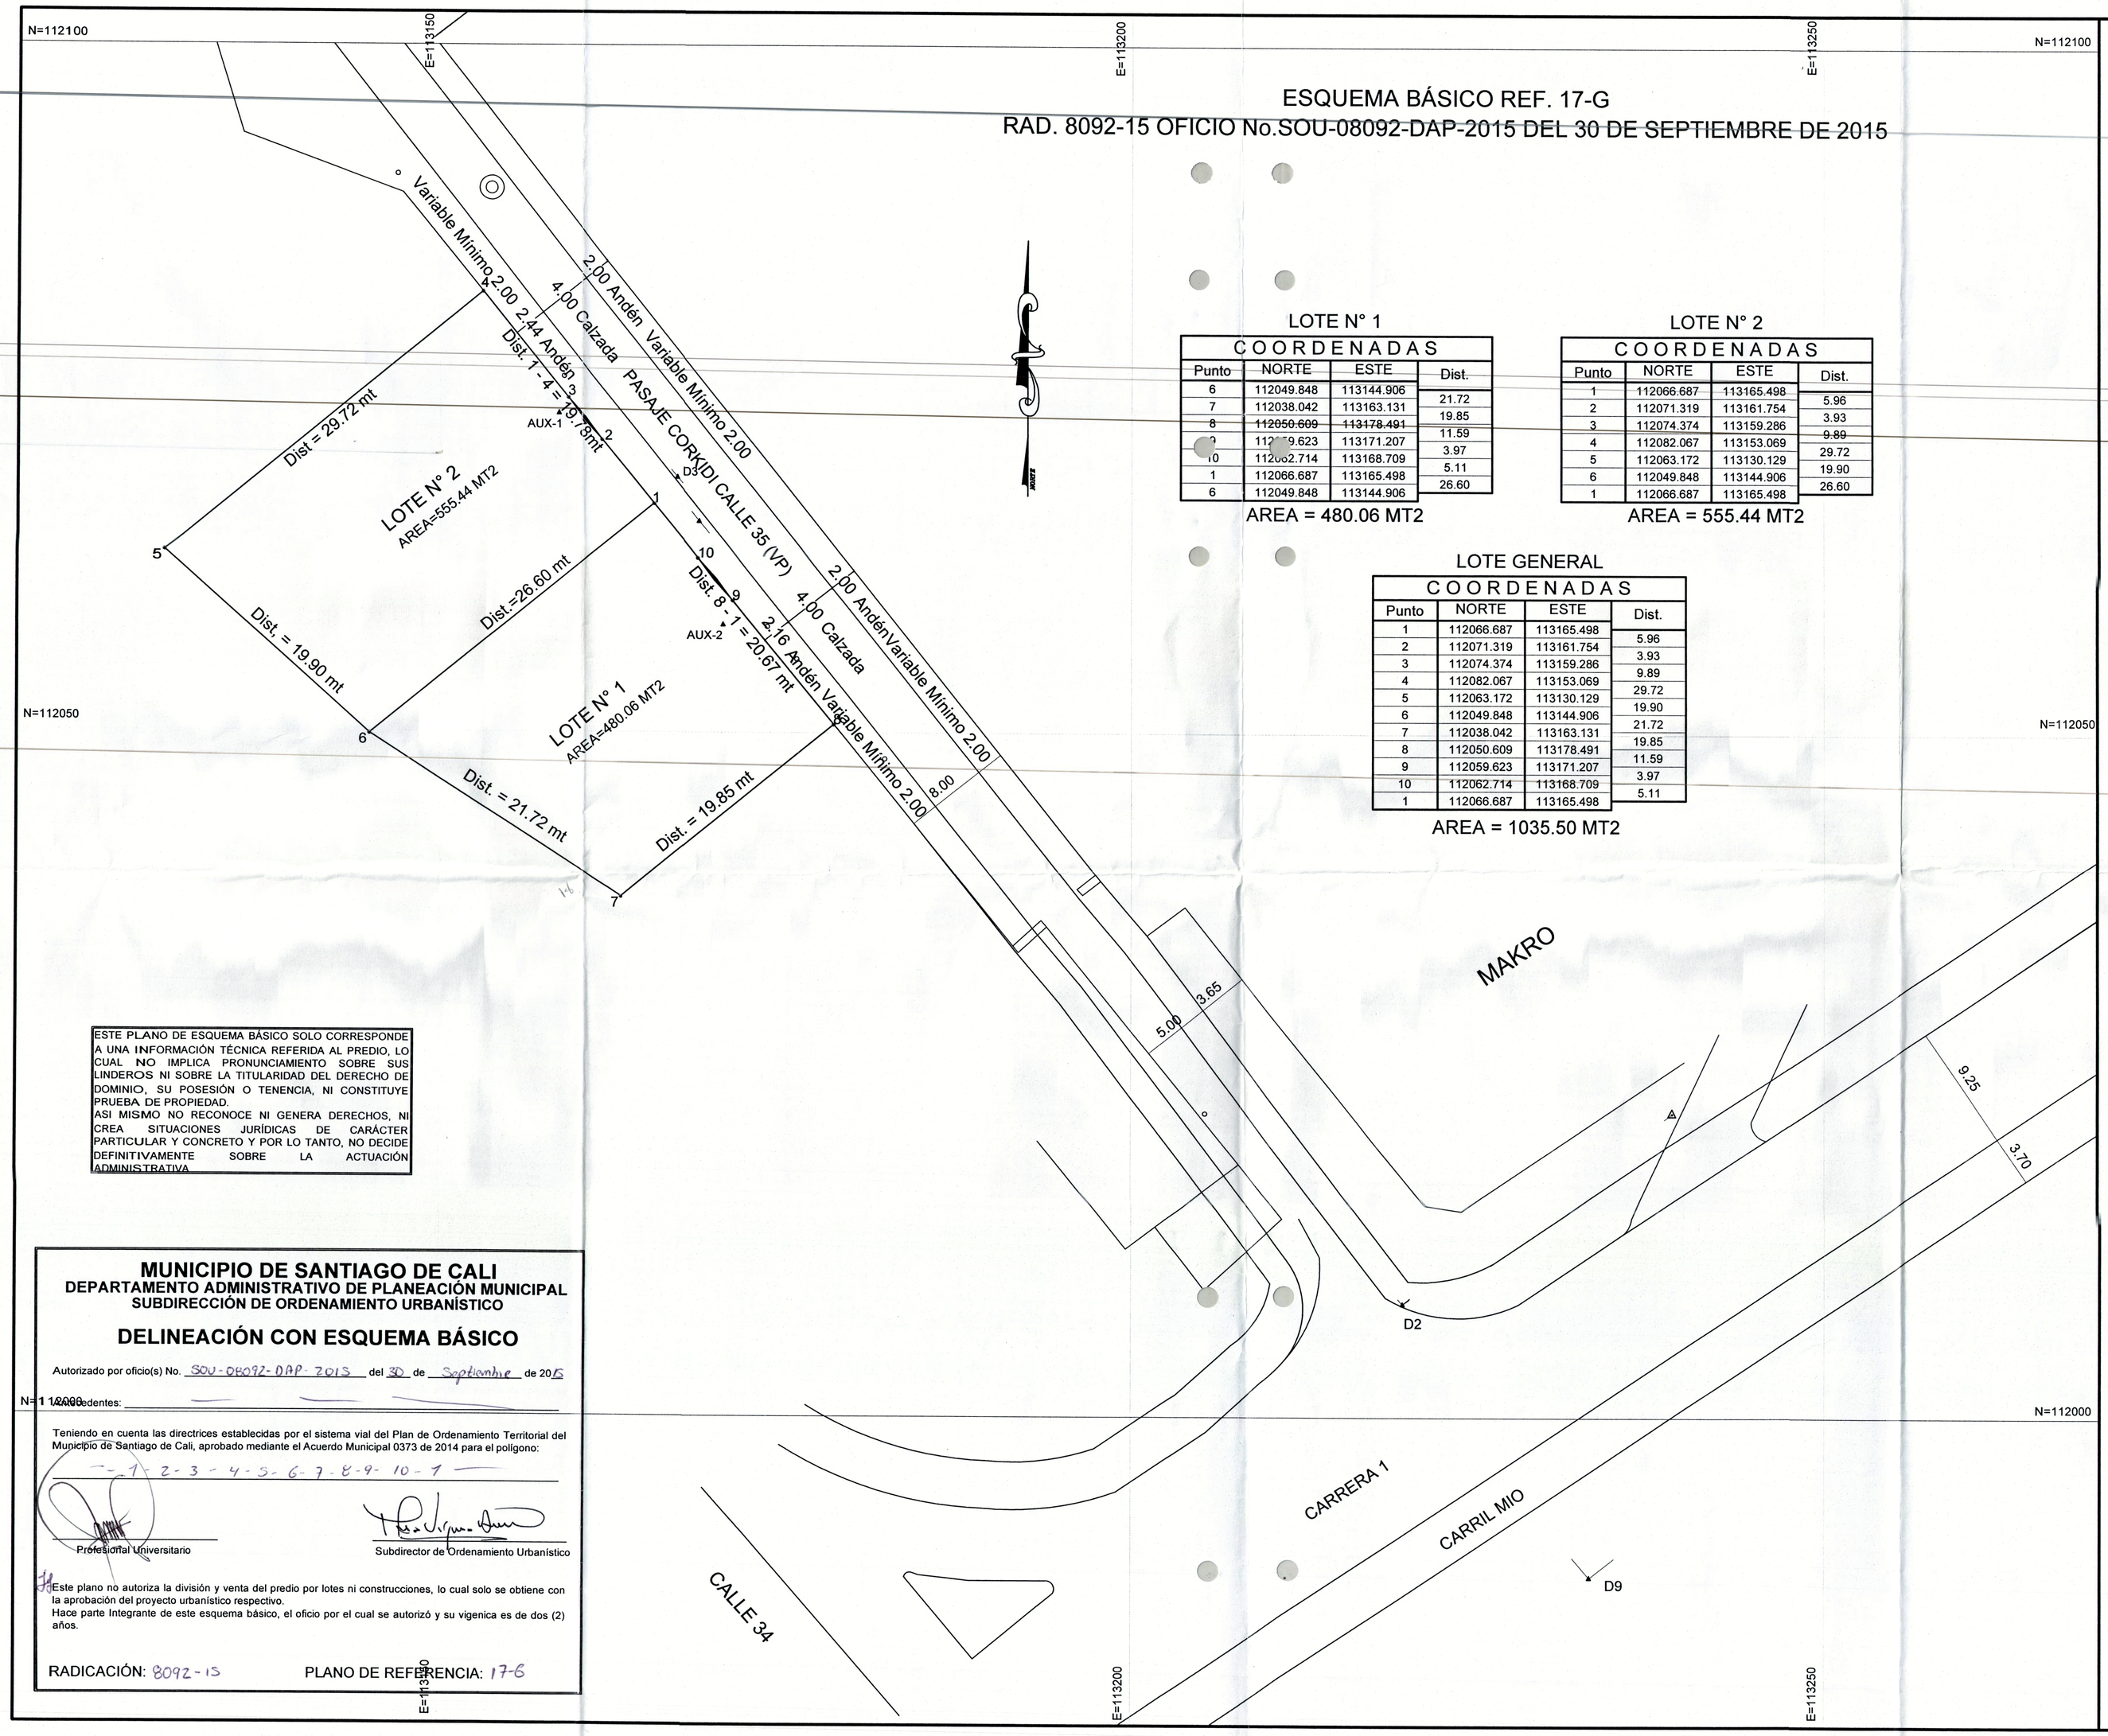

LOTE N° 1

COORDENADAS			
Punto	NORTE	ESTE	Dist.
6	112049.848	113144.906	21.72
7	112038.042	113163.131	19.85
8	112050.609	113178.491	11.59
9	112059.623	113171.207	3.97
10	112062.714	113168.709	5.11
1	112066.687	113165.498	26.60
6	112049.848	113144.906	

AREA = 480.06 MT2

LOTE N° 2

COORDENADAS			
Punto	NORTE	ESTE	Dist.
1	112066.687	113165.498	5.96
2	112071.319	113161.754	3.93
3	112074.374	113159.286	9.89
4	112082.067	113153.069	29.72
5	112063.172	113130.129	19.90
6	112049.848	113144.906	26.60
1	112066.687	113165.498	

AREA = 555.44 MT2

LOTE GENERAL

COORDENADAS			
Punto	NORTE	ESTE	Dist.
1	112066.687	113165.498	5.96
2	112071.319	113161.754	3.93
3	112074.374	113159.286	9.89
4	112082.067	113153.069	29.72
5	112063.172	113130.129	19.90
6	112049.848	113144.906	21.72
7	112038.042	113163.131	19.85
8	112050.609	113178.491	11.59
9	112059.623	113171.207	3.97
10	112062.714	113168.709	5.11
1	112066.687	113165.498	

AREA = 1035.50 MT2

ESTE PLANO DE ESQUEMA BÁSICO SOLO CORRESPONDE A UNA INFORMACIÓN TÉCNICA REFERIDA AL PREDIO, LO CUAL NO IMPLICA PRONUNCIAMIENTO SOBRE SUS LINDEROS NI SOBRE LA TITULARIDAD DEL DERECHO DE DOMINIO, SU POSESIÓN O TENENCIA, NI CONSTITUYE PRUEBA DE PROPIEDAD.
ASI MISMO NO RECONOCE NI GENERA DERECHOS, NI CREA SITUACIONES JURÍDICAS DE CARÁCTER PARTICULAR Y CONCRETO Y POR LO TANTO, NO DECIDE DEFINITIVAMENTE SOBRE LA ACTUACIÓN ADMINISTRATIVA.

MUNICIPIO DE SANTIAGO DE CALI
DEPARTAMENTO ADMINISTRATIVO DE PLANEACIÓN MUNICIPAL
SUBDIRECCIÓN DE ORDENAMIENTO URBANÍSTICO

DELINEACIÓN CON ESQUEMA BÁSICO

Autorizado por oficio(s) No. SOU-08092-DAP-2015 del 30 de Septiembre de 2015

Antecedentes: —

Teniendo en cuenta las directrices establecidas por el sistema vial del Plan de Ordenamiento Territorial del Municipio de Santiago de Cali, aprobado mediante el Acuerdo Municipal 0373 de 2014 para el polígono:

1-2-3-4-5-6-7-8-9-10-1

Profesional Universitario

Subdirector de Ordenamiento Urbanístico

Este plano no autoriza la división y venta del predio por lotes ni construcciones, lo cual solo se obtiene con la aprobación del proyecto urbanístico respectivo.
Hace parte Integrante de este esquema básico, el oficio por el cual se autorizó y su vigenica es de dos (2) años.

RADICACIÓN: 8092-15 PLANO DE REFERENCIA: 17-6

PLANO Nº1

MUNICIPIO DE CALI

UBICACION
CARRERA 1
CALLE 34 Y 35
PASAJE CORKIDI

PROPIETARIOS
ISIDORO CORKIDI YAFFE
Y
ALBERTO CORKIDI YAFFE

POLIGONO
1-2-3-4-5-6-7-8-9-10-1
AREA TOTAL=1035.50 MT2

LEV. Y DIB.
Luis A.Giraldo
LIC.PROF Nº 00-622 CPNT
Tel. Nº 315-5556473

ESCALA
1 = 250

FECHA
CALI, Julio de 2015

DIVISION MATERIAL