MUNICIPIO DE SANTIAGO DE CALI
DEPARTAMENTO ADMINISTRATIVO DE PLANEACIÓN MUNICIPAL
SUBDIRECCIÓN DE ORDENAMIENTO URBANÍSTICO

DELINEACIÓN CON ESQUEMA BÁSICO

Autorizado por oficio(s) No. SOU-08156-DAP-2015 del 13 de Octubre de 2015

Antecedentes: _____

Teniendo en cuenta las directrices establecidas por el sistema vial del Plan de Ordenamiento Territorial del Municipio de Santiago de Cali, aprobado mediante el Acuerdo Municipal 0373 de 2014 para el polígono:

A-B-C-D-E-F-A

Profesional Universitario

Subdirector de Ordenamiento Urbanístico

Este plano no autoriza la división y venta del predio por lotes ni construcciones, lo cual solo se obtiene con la aprobación del proyecto urbanístico respectivo.
Hace parte Integrante de este esquema básico, el oficio por el cual se autorizó y su vigenica es de dos (2) años.

RADICACIÓN: 8156/15. PLANO DE REFERENCIA: 3 C

ESTE PLANO DE ESQUEMA BÁSICO SOLO CORRESPONDE A UNA INFORMACIÓN TÉCNICA REFERIDA AL PREDIO, LO CUAL NO IMPLICA PRONUNCIAMIENTO SOBRE SUS LINDEROS NI SOBRE LA TITULARIDAD DEL DERECHO DE DOMINIO, SU POSESIÓN O TENENCIA, NI CONSTITUYE PRUEBA DE PROPIEDAD.
ASI MISMO NO RECONOCE NI GENERA DERECHOS, NI CREA SITUACIONES JURÍDICAS DE CARÁCTER PARTICULAR Y CONCRETO Y POR LO TANTO, NO DECIDE DEFINITIVAMENTE SOBRE LA ACTUACIÓN ADMINISTRATIVA.

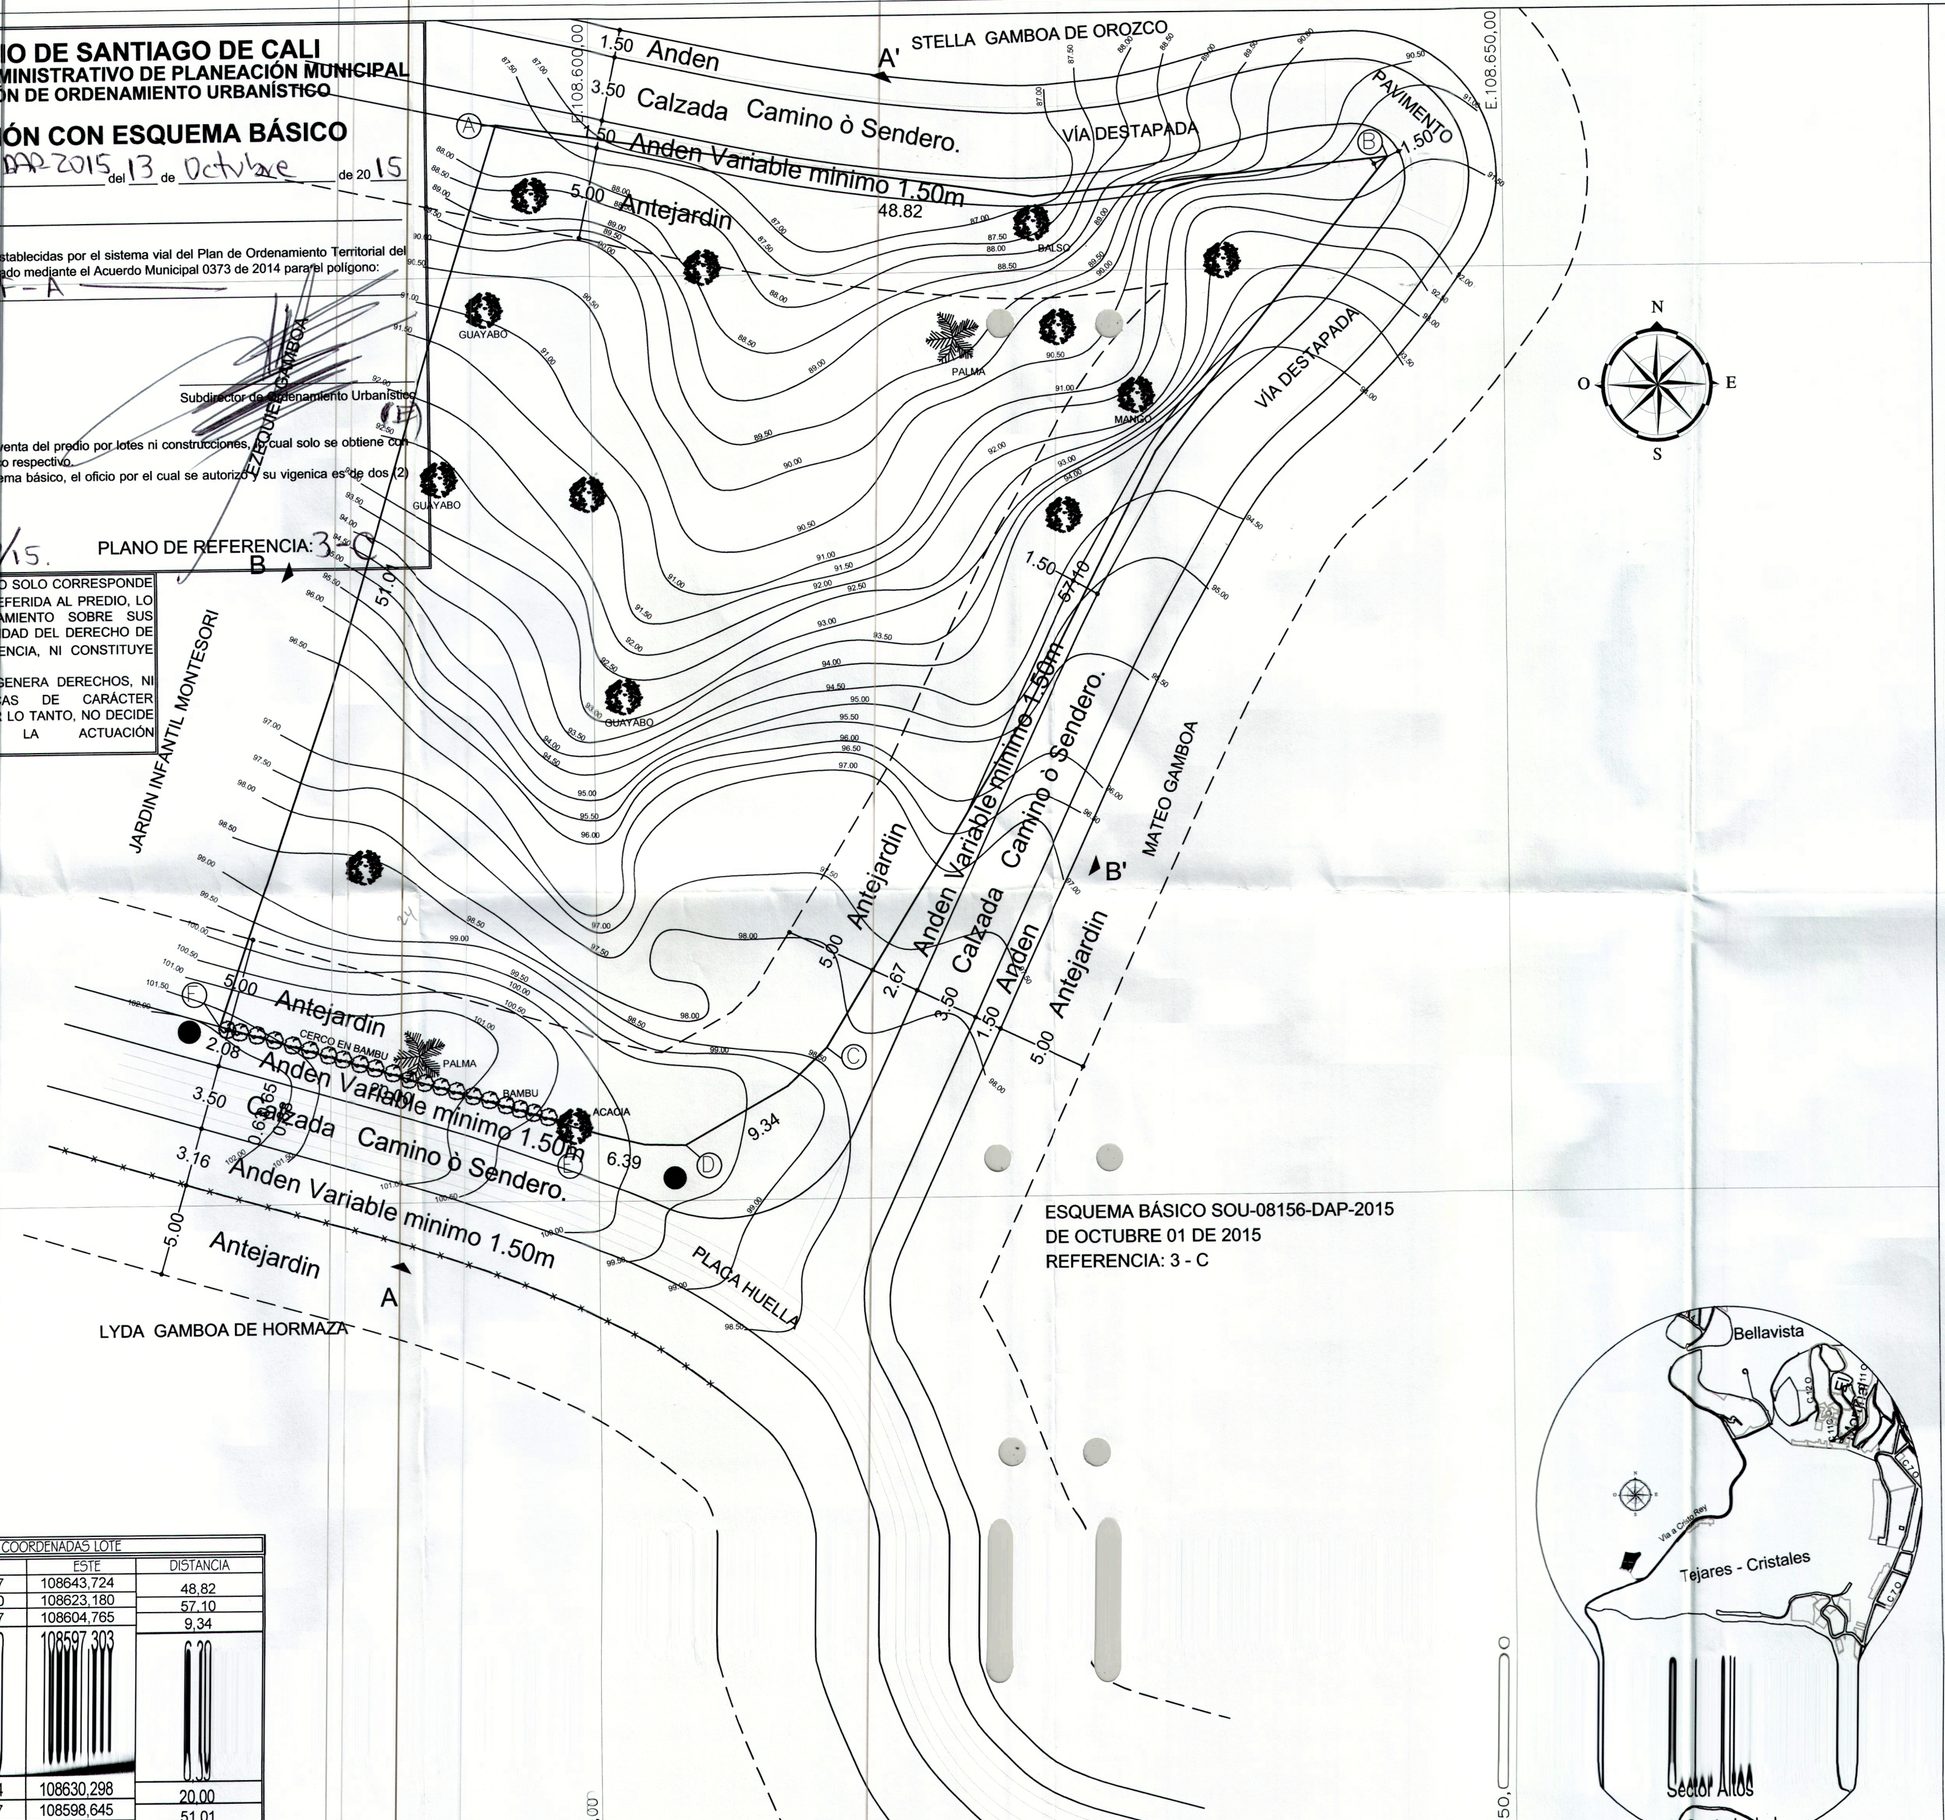

ESQUEMA BÁSICO SOU-08156-DAP-2015
DE OCTUBRE 01 DE 2015
REFERENCIA: 3 - C

CUADRO DE COORDENADAS LOTE			
PUNTO	NORTE	ESTE	DISTANCIA
A	108956,017	108643,724	48,82
B	108925,460	108623,180	57,10
C	108902,997	108604,765	9,34
D	108904,440	108597,303	6,39
E	108873,094	108630,298	20,00
F	108903,967	108598,645	51,01

TOPOGRAFIA

D.L.P.

LEVANTAMIENTOS Y TRAZADOS

PROYECTO:
REF: LEVANTAMIENTO TOPOGRAFICO CORREGIMIENTO LOS ANDES–VEREDA EL MAMEYAL PREDIO L001600910000

CONTENIDO
LEVANTAMIENTO PREDIO L001600910000
PLANIMETRÍA Y ALTIMETRÍA

ESCALA:
1: 250

Vo. Bo. INGENIERO
ING
I.C. MAT. No. CND.

Vo. Bo. REVISOR
ING
I.C. MAT. No. CND.

LEVANTAMIENTO E INVESTIGACION:
TOPOGRAFO DIEGO LUNA POTES
LICENCIA PROF. # 01 – 0663 C.N.P
TEL.# 310 – 3998051

Vo. Bo. PROPIETARIO
A
HARBEY ADOLFO GOMEZ BUSTAMENTE
NIT. No.

AREA:
AREA LOTE = 1.994,00 M2

CUADRO DE CONVENCIONES

- ARBOLES EXISTENTES
- POSTE
- LOTE

OBSERVACIONES

No.	CONCEPTO	FECHA

PLANCHA No. DE