


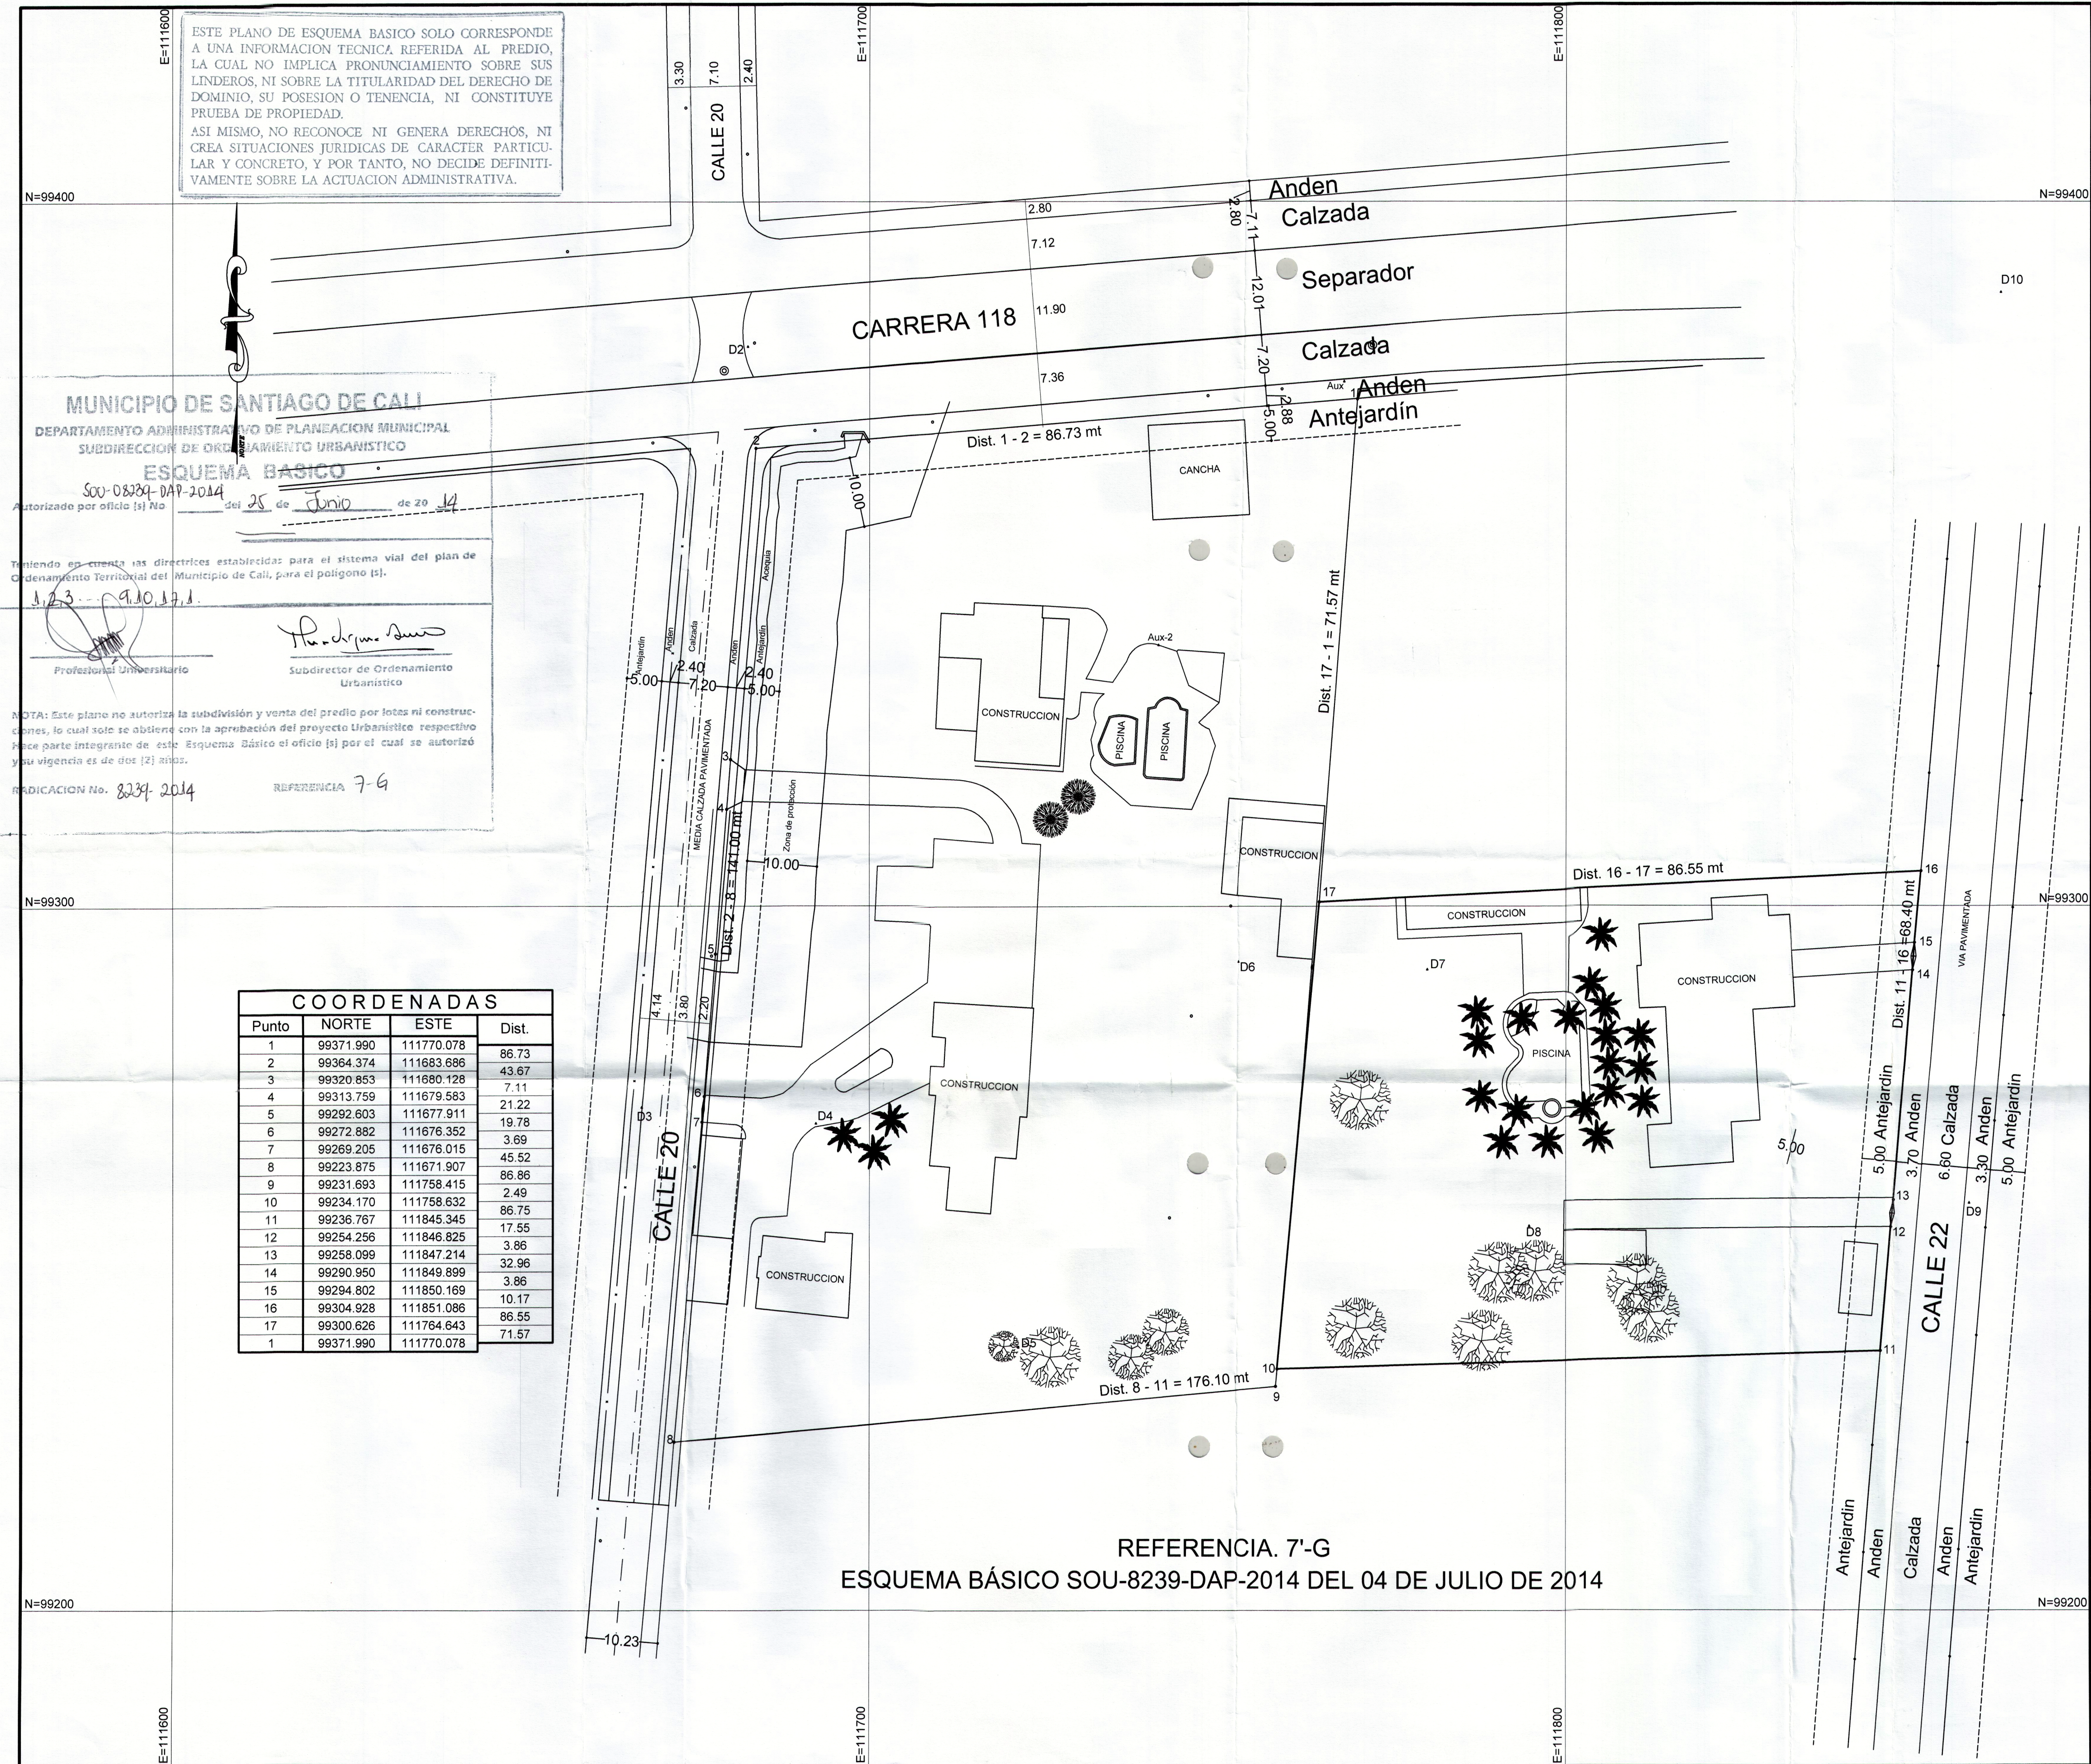

MUNICIPIO  
DE  
CALI

UBICACION  
KRAS 118 y 122  
CALLES 20 Y 22

PROPIETARIO

Polig. 1-2-3.....10-17-1

AREA =12.511,89 MT2

LEV. Y DIB.

Luis A. Giraldo  
LIC.PROF N° 00-0622  
C.P.N.T.

TEL. 315-5556473

ESCALA

1 = 500

FECHA

CALI, SEPT. DE 2013

REVISO