

MUNICIPIO DE SANTIAGO DE CALI
DEPARTAMENTO ADMINISTRATIVO DE
SUBDIRECCIÓN DE ORDENAMIENTO URB.
DELINEACIÓN CON ESQUEMA

Autorizado por oficio(s) No. 8240-08240-DAP-2015 del 13 de Octubre de 2015

Antecedentes:

Teniendo en cuenta las directrices establecidas por el sistema vial del Plan de Ordenamiento Territorial del Municipio de Santiago de Cali, aprobado mediante el Acuerdo Municipal 0373 de 2014, para el polígono:

C - F - I - J' - C

Profesional Universitario
Subdirector de Ordenamiento Urbanístico

Este plano no autoriza la división y venta del predio por lotes ni construcciones, lo cual solo se obtiene con la aprobación del proyecto urbanístico respectivo. Hace parte integrante de este esquema básico, el oficio por el cual se autorizó y su vigencia es de dos (2) años.

RADICACIÓN NORTE
8240-15
PLANO DE REFERENCIA: 1'-0

AREA URBANA

CUADRO DE COORDENADAS
Cerca Existente

Puntos	Nortes	Estes	Distancias
C	99.168,217	109.305,467	69.67 m
F	99.169,512	109.374,990	71.98 m
I'	99.097,396	109.374,150	11.35 m
C	99.168,217	109.305,467	90.36 m
Área = 3.123,14 M2			

Dellos	Nortes	Estes	Elevación
D#4	99.183,700	109.574,286	1067,788
D#5	99.175,384	109.273,524	1076,552

COORDENADAS
PLANEAÇÃO MUNICIPAL

Piezas	Nortes	Estes
125-2	97.922,485	109.025,052
125-2A	98.029,752	108.953,349

Ubicación:
Municipio de Cali

Carrera 118 Calle 5 Sector Pance

Contiene:

Levantamiento Topográfico

Área = 3.123,14 M2

Escala:
1:250

Propietario:
Manuel Londoño

PLANO No:
1/1


Levanto, Calculo y Dibujo: Cel. 311 332 30 86
Félix Enrique Palacio S. Lic. 00-2805

Revisó:
Ana Felipe Puerto

Fecha:
Nov./2014

Archivo dwg:
KRA 118 CUL 5

ESTE PLANO DE ESQUEMA BÁSICO SOLO CORRESPONDE A UNA INFORMACIÓN TÉCNICA REFERIDA AL PREDIO, LO CUAL NO IMPLICA PRONUNCIAMIENTO SOBRE SUS LINDEROS NI SOBRE LA TITULARIDAD DEL DERECHO DE DOMINIO, SU POSESIÓN O TENENCIA, NI CONSTITUTE PRUEBA DE PROPIEDAD. ASÍ MISMO NO RECONOCE NI GENERA DERECHOS, NI CREA SITUACIONES JURÍDICAS DE CARÁCTER PARTICULAR Y CONCRETO Y POR LO TANTO, NO DECIDE DEFINITIVAMENTE SOBRE LA ACTUACIÓN ADMINISTRATIVA

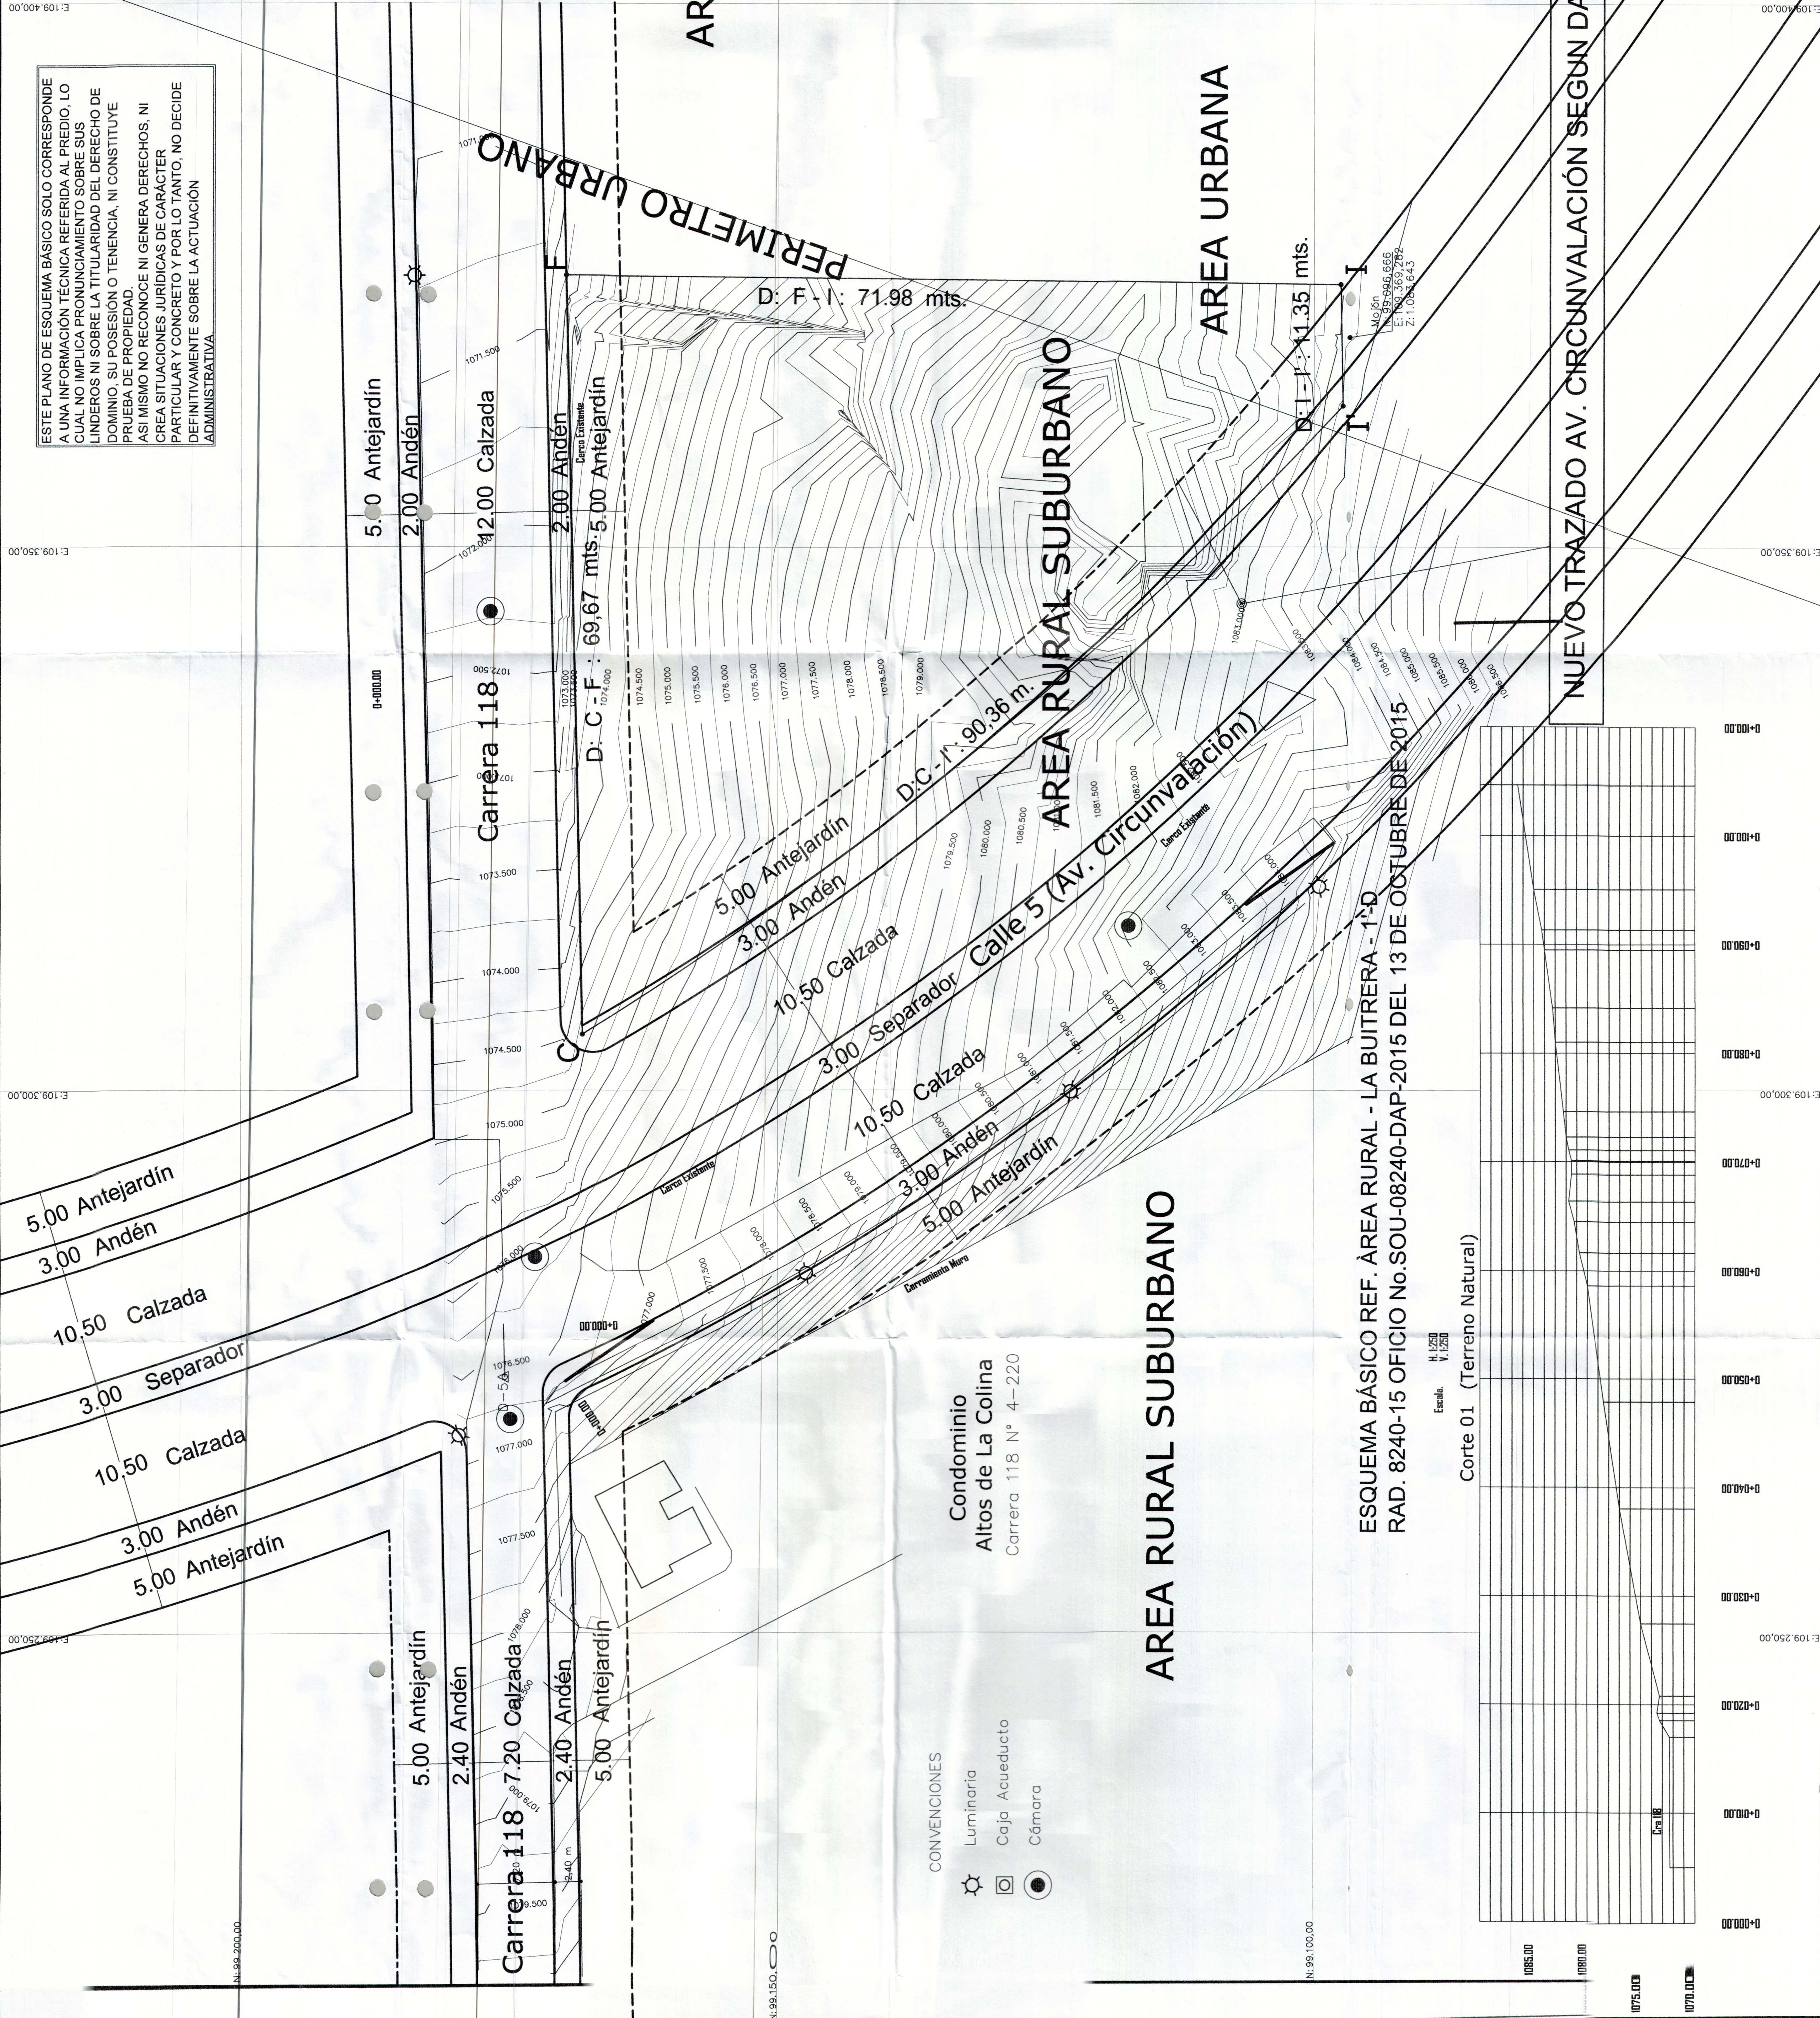

CONVENCIONES
Luminaria
Caja Acueducto
Cámara

Condominio
Altos de La Colina
Carrera 118 N° 4-220

Corte 01 (Terreno Natural)

ESQUEMA BÁSICO REF. ÁREA RURAL - LA BUITRERA - 1'-0
RAD. 8240-15 OFICIO No.SOU-08240-DAP-2015 DEL 13 DE OCTUBRE DE 2015