


COORDENADAS LOTE			DISTANCIAS
P	NORTE	ESTE	
01	98873.276	110953.800	1.78
02	98873.340	110955.583	
03	98875.687	110992.327	36.82
04	98876.665	111006.360	14.07
05	98877.603	111020.478	14.15
06	98878.957	111041.018	20.58
07	98858.872	111040.009	20.10
08	98837.142	111038.669	21.77
09	98823.944	111037.914	13.22
10	98803.918	111036.807	20.06
11	98802.956	111019.260	17.57
12	98801.753	111000.682	18.61
13	98801.273	110991.932	8.76
14	98800.451	110979.440	12.52
15	98799.676	110967.169	12.29
16	98798.997	110954.211	12.98
17	98798.749	110949.913	4.31
18	98804.926	110950.209	6.19
19	98811.423	110950.483	6.50
20	98817.034	110950.819	5.62
21	98829.841	110951.792	12.84
22	98855.797	110952.899	25.98
23	98871.825	110953.894	16.06
01	98873.276	110953.800	1.45
AREA			6534.04 mts.

Convenciones	
Camara Alcantarillado	
Arboles	
Alcantarillado existente	
Acueducto existente	
Perimetro Lote	
Curva de Nivel	
Poste - Transformador	
Poste Alumbrado	

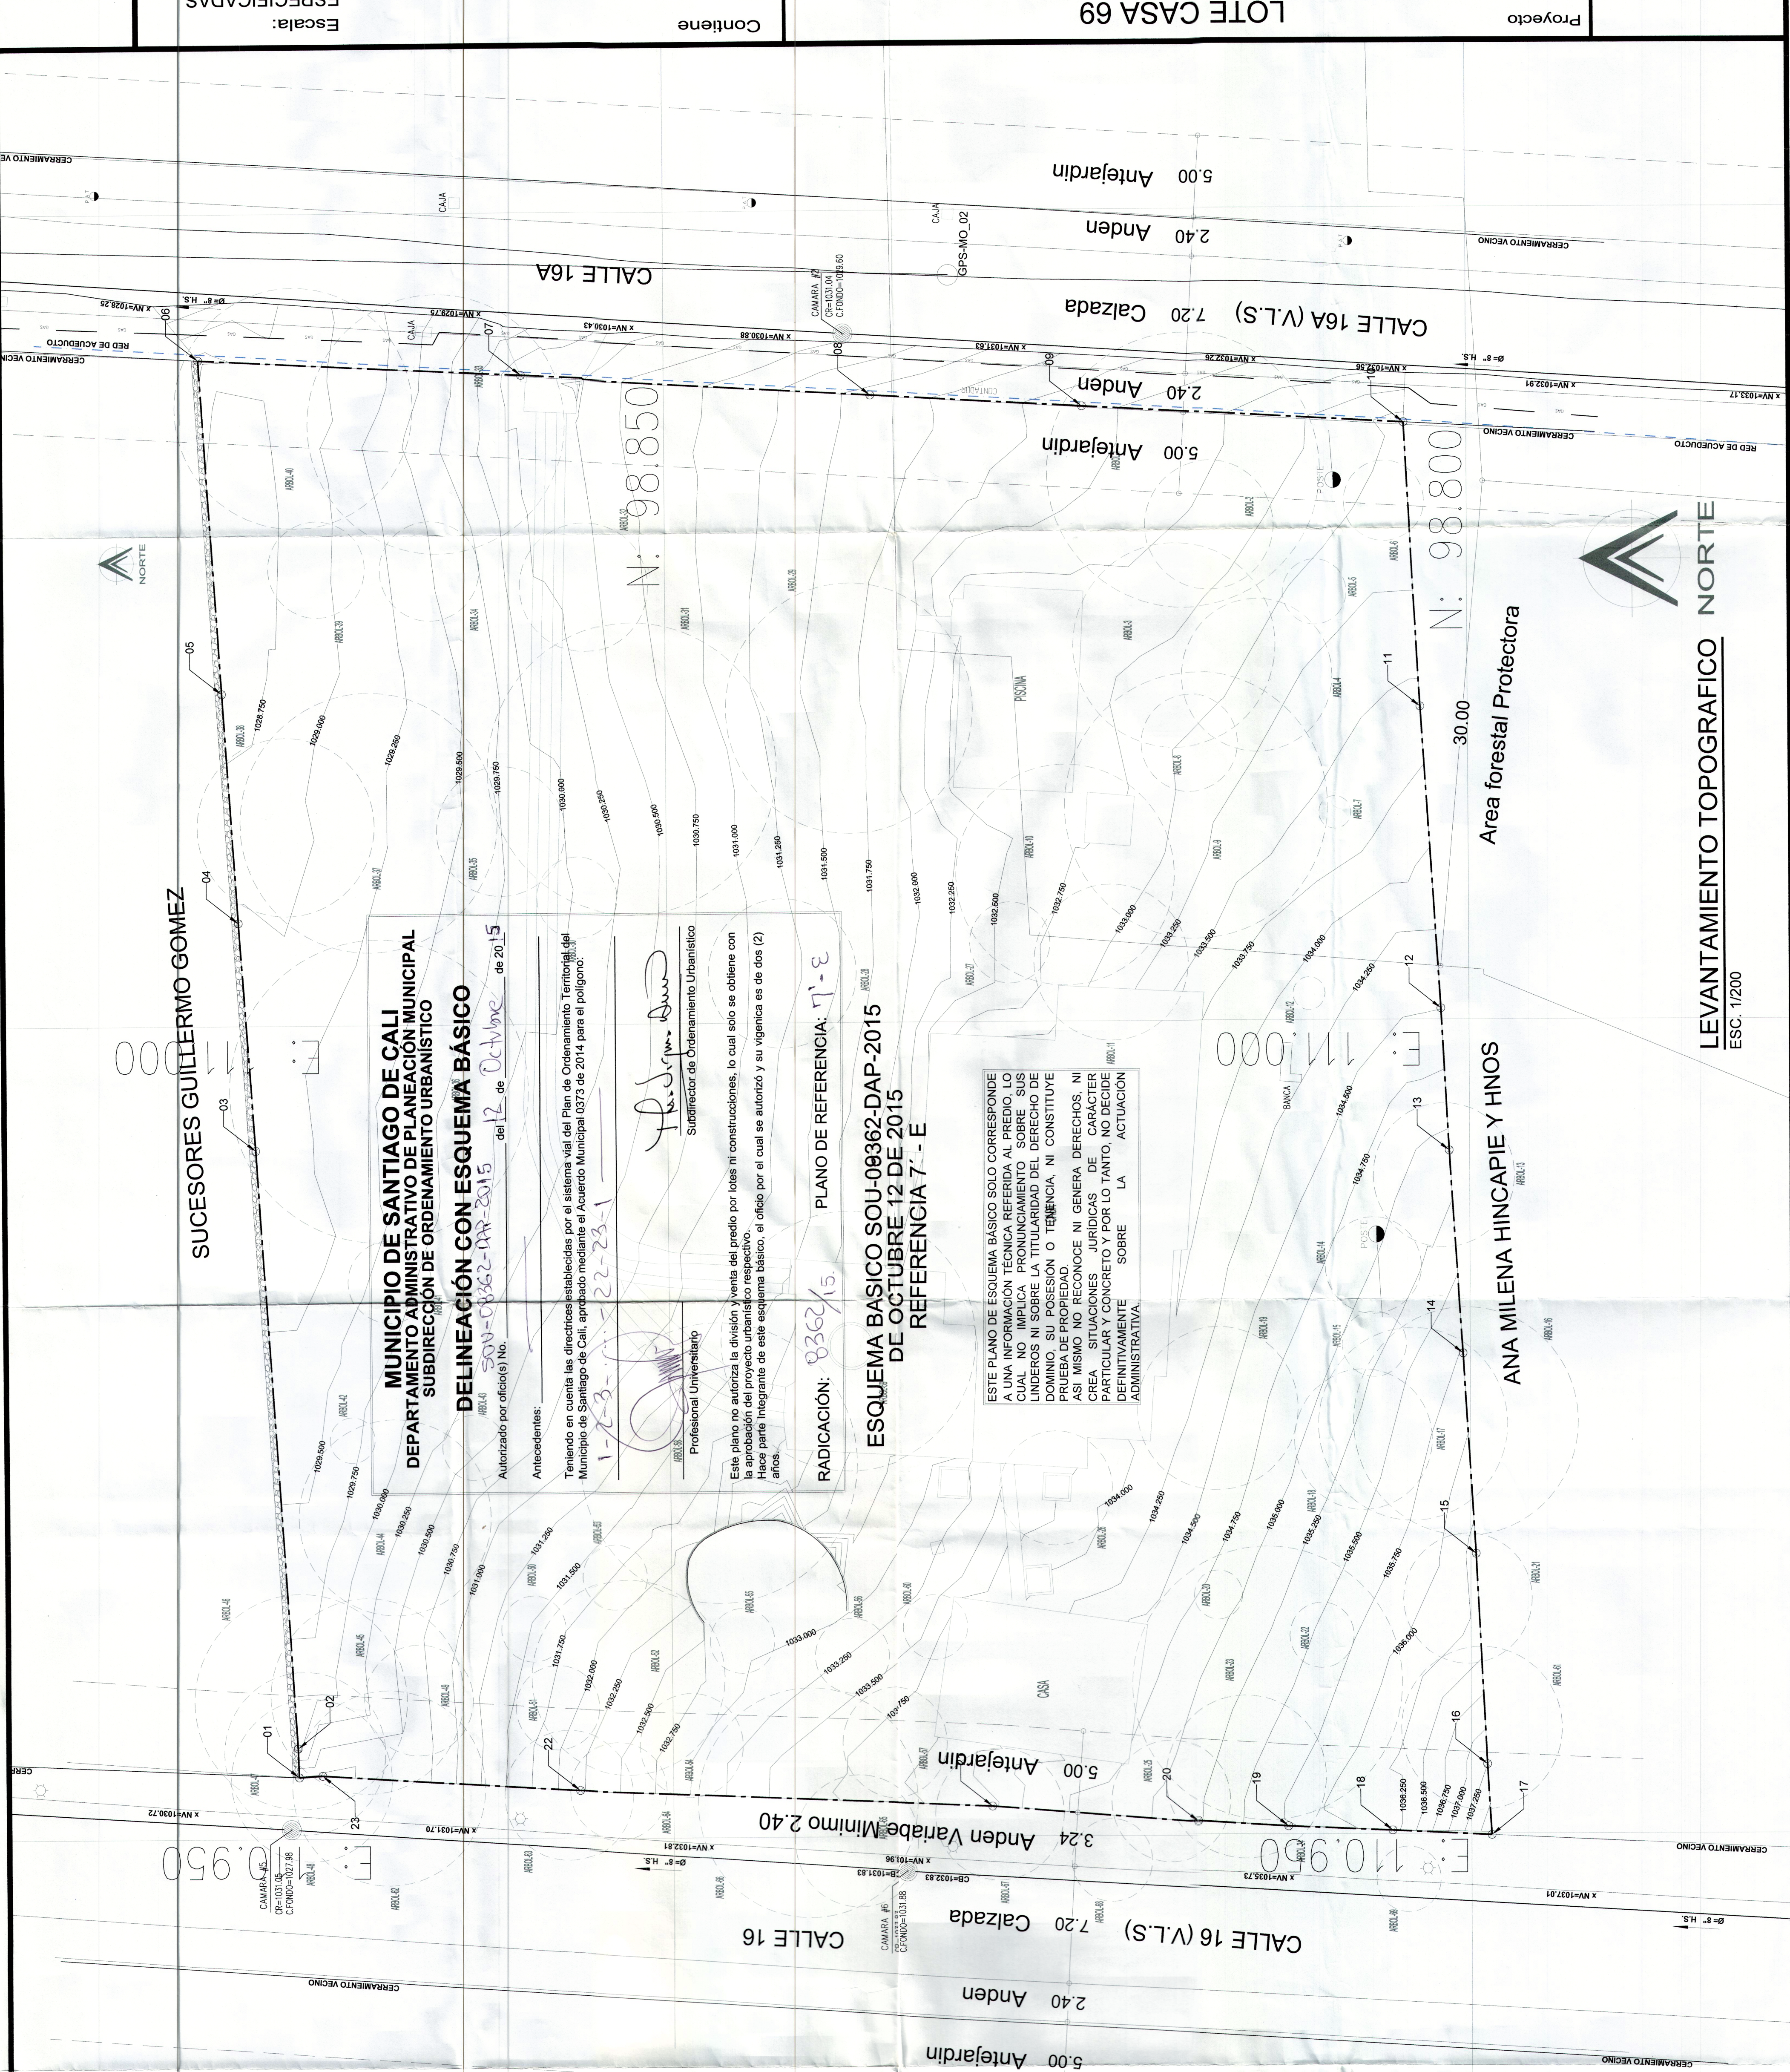

LOCALIZACION
ESC. 1/20.000



PROPIETARIO

JARAMILLO MORA S.A

NIT.: 800 094 968 - 9

CONSTRUCTOR

JARAMILLO MORA S.A

NIT.: 800 094 968 - 9

DISEÑO

ARO, PEDRO ALEJANDRO MARTINEZ

MAT. 257006328 CND

Proyecto

LOTE CASA 69

CL. 16 CON CL. 16A ENTRE CR. 122 Y CR. 121

Contiene

LEVANTAMIENTO TOPOGRAFICO

LOCALIZACION

Escala:

ESPECIFICADAS

Fecha:

15/09/15

ESQUEMA BASICO

01

PROPIETARIO

JARAMILLO MORA S.A

NIT.: 800 094 968 - 9

CONSTRUCTOR

JARAMILLO MORA S.A

NIT.: 800 094 968 - 9

DISEÑO

ARO, PEDRO ALEJANDRO MARTINEZ

MAT. 257006328 CND

Proyecto

LOTE CASA 69

CL. 16 CON CL. 16A ENTRE CR. 122 Y CR. 121

Contiene

LEVANTAMIENTO TOPOGRAFICO

LOCALIZACION

Escala:

ESPECIFICADAS

Fecha:

15/09/15

ESQUEMA BASICO

01