

MUNICIPIO DE SANTIAGO DE CALI
DEPARTAMENTO ADMINISTRATIVO DE PLANEACION MUNICIPAL
SUBDIRECCION DE ORDENAMIENTO URBANISTICO

DELINEACION CON ESQUEMA BASICO

Autorizado por oficio(s) No. 2015413230233611 del 21 de Diciembre de 2015

Antecedentes: SOU-08373-DAP-2015 de Octubre 20 de 2015

Teniendo en cuenta las directrices establecidas por el sistema vig del Plan de Ordenamiento Territorial del Municipio de Santiago de Cali, aprobado mediante el Acuerdo Municipal 0373 de 2014 para el poligono:


1-2-3-4-5-15-16-17-18-7

Prof. al Universitario Subdirector de Ordenamiento Urbanístico

Este plano no autoriza la división y venta del predio por lotes ni construcciones, lo cual solo se obtiene con la aprobación del proyecto urbanístico respectivo. El presente plano es parte integrante de este esquema básico, el cual por el cual se autorizó y su vigencia es de dos (2) años.

RADICACIÓN: 8373-15 PLANO DE REFERENCIA: 23-8

ESTE PLANO DE ESQUEMA BASICO SOLO CORRESPONDE A UNA INFORMACION TECNICA REFERENCIAL AL PREDIO, LO CUAL NO IMPLICA PRONUNCIAMIENTO SOBRE SUS LINDEROS NI SOBRE LA TITULARIDAD DEL DERECHO DE DOMINIO, SU POSESION O TENENCIA, NI CONSTITUYE PRUEBA DE PROPIEDAD. ASI MISMO NO RECONOCE NI GENERA DERECHOS, NI CREA SITUACIONES JURIDICAS DE CARACTER PARTICULAR Y CONCRETO Y POR LO TANTO, NO DECIDE DEFINITIVAMENTE SOBRE LA ACTUACION ADMINISTRATIVA.

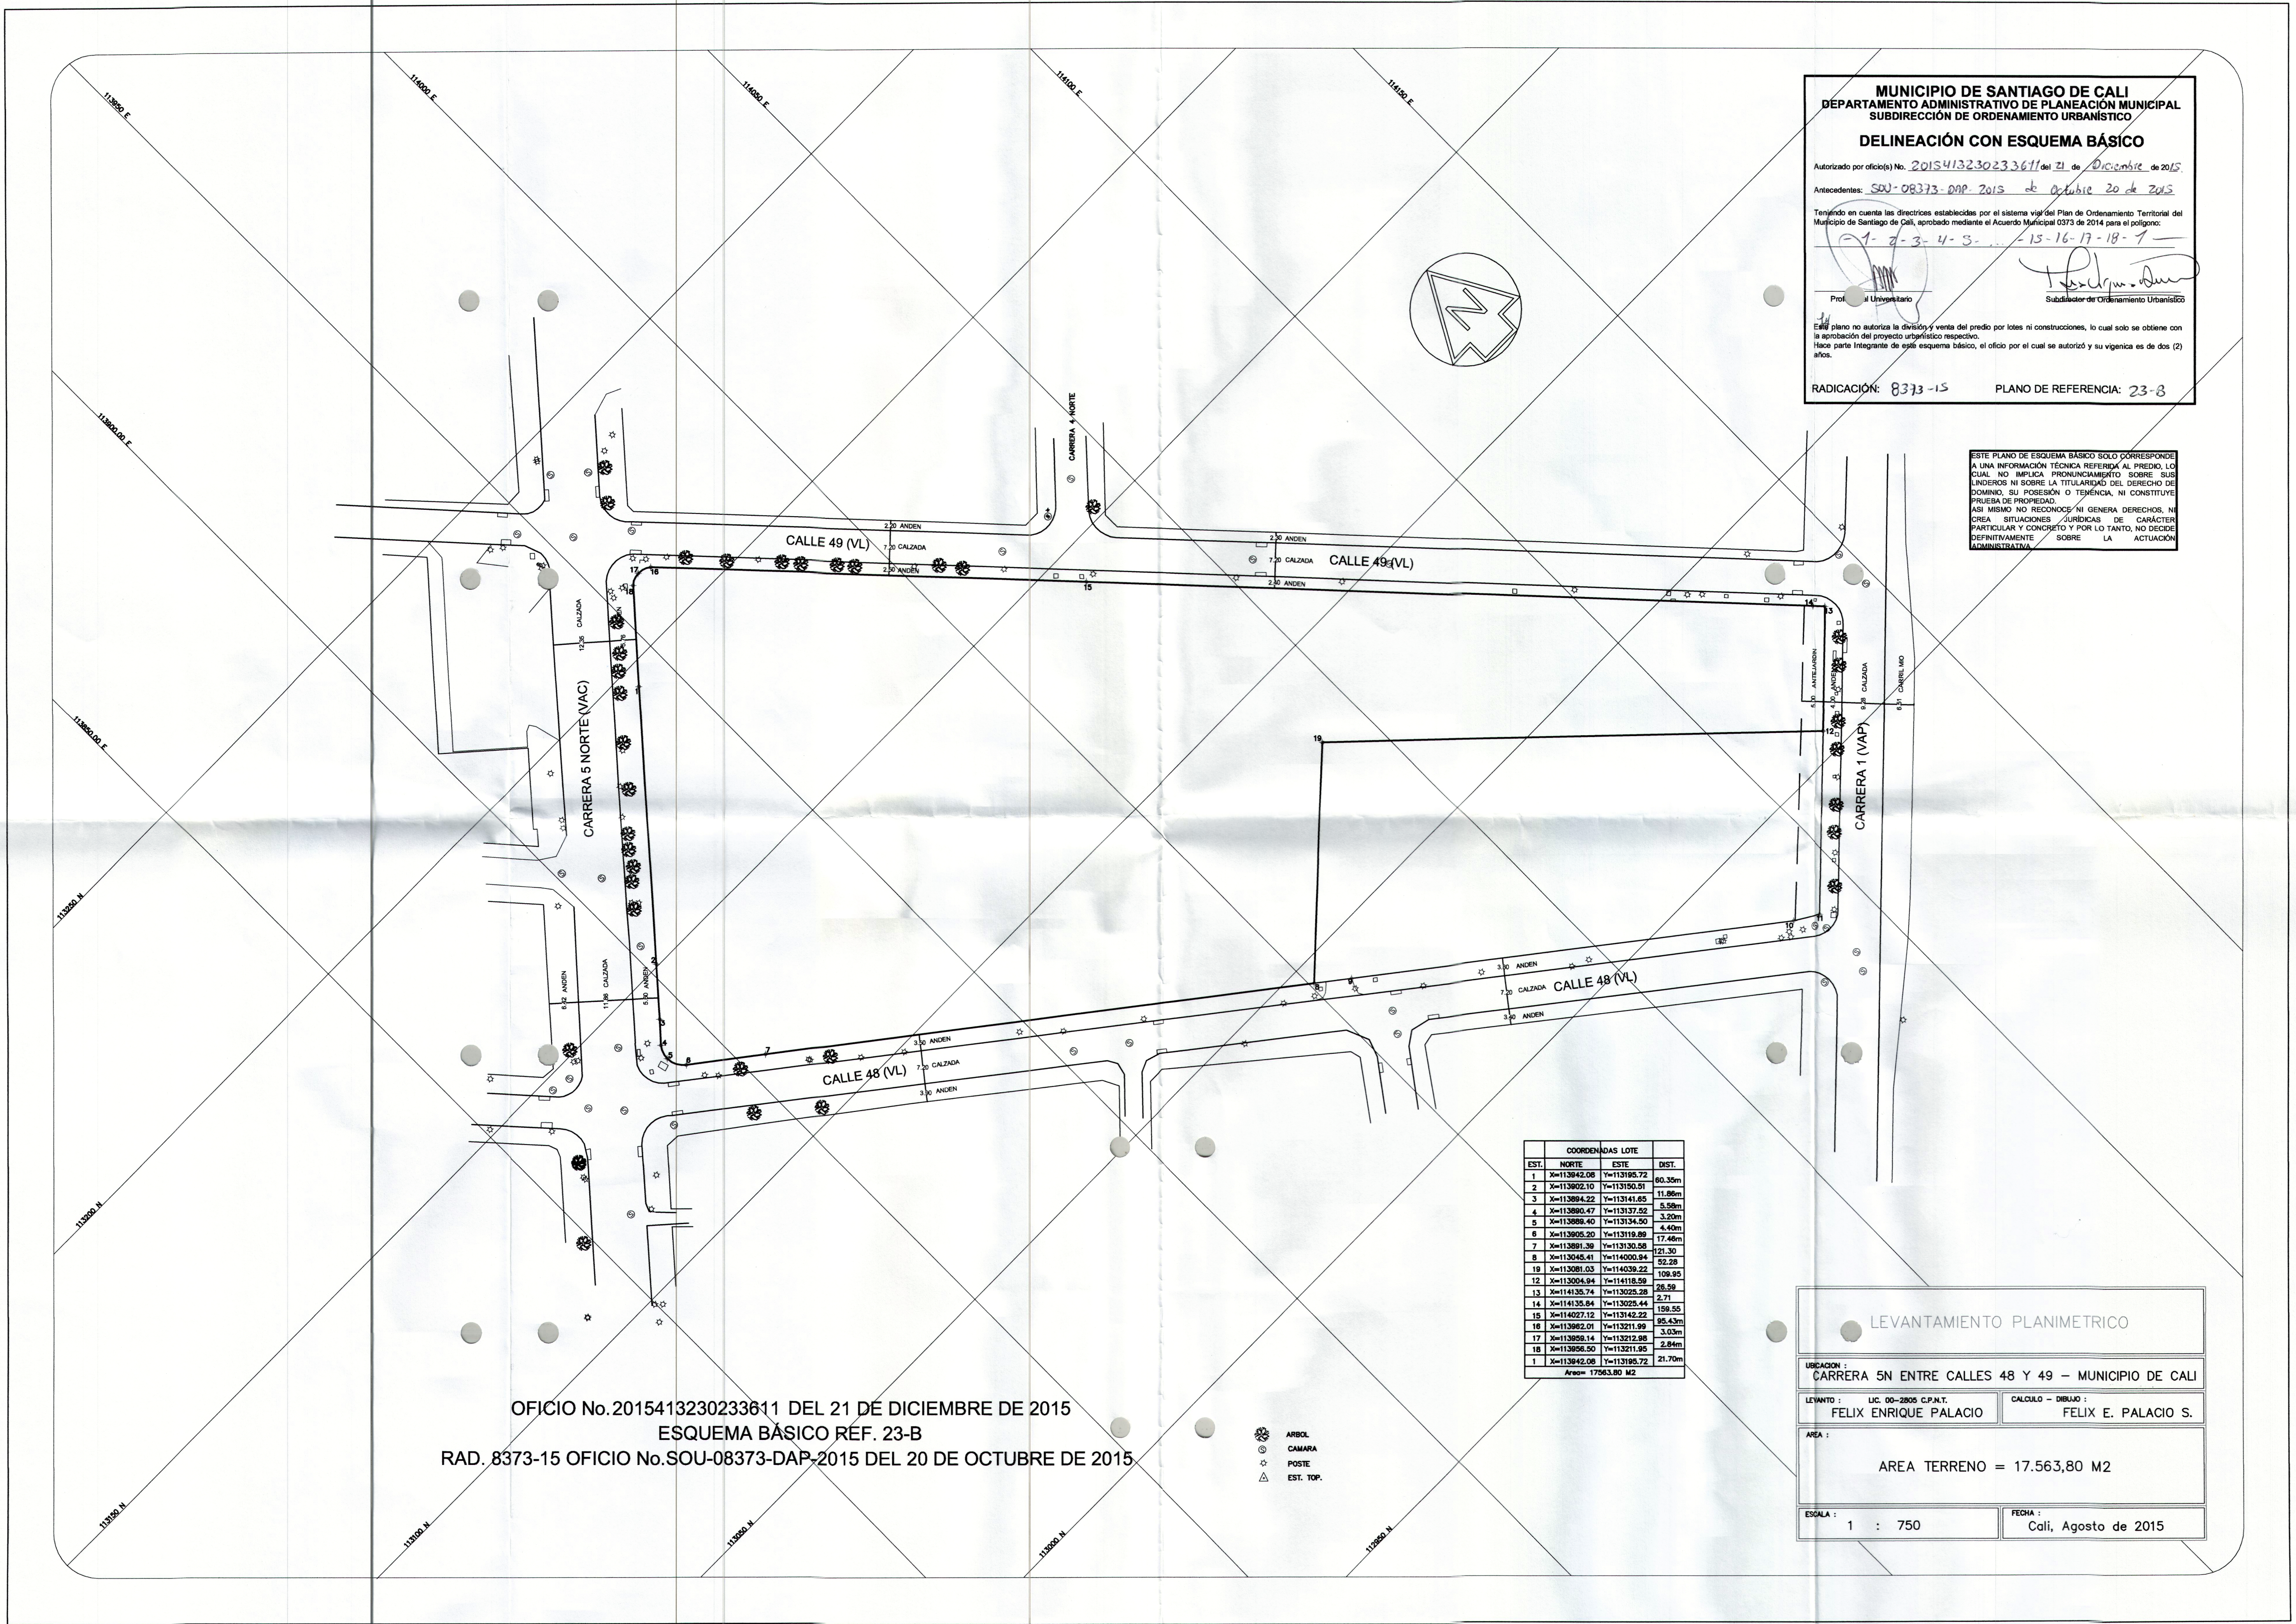

COORDENADAS LOTE			
EST.	NORTE	ESTE	DIST.
1	X=113842.08	Y=113186.72	60.35m
2	X=113802.10	Y=113150.51	11.88m
3	X=113884.22	Y=113141.65	5.58m
4	X=113880.47	Y=113137.52	3.29m
5	X=113888.40	Y=113134.50	4.40m
6	X=113805.20	Y=113119.89	17.46m
7	X=113891.39	Y=113130.59	52.29
8	X=113045.41	Y=114000.94	121.30
19	X=113081.03	Y=114039.22	108.95
12	X=113004.94	Y=114118.59	26.59
13	X=114135.74	Y=113025.28	2.71
14	X=114135.94	Y=113025.44	159.55
15	X=114027.12	Y=113142.22	95.43m
16	X=113862.01	Y=113211.99	3.03m
17	X=113858.14	Y=113212.88	2.84m
18	X=113856.50	Y=113211.89	21.70m
1	X=113842.08	Y=113186.72	

Area= 17563.80 M2

OFICIO No.2015413230233611 DEL 21 DE DICIEMBRE DE 2015
 ESQUEMA BASICO REF. 23-B
 RAD. 8373-15 OFICIO No.SOU-08373-DAP-2015 DEL 20 DE OCTUBRE DE 2015

- ARBOL
- CAMARA
- POSTE
- EST. TOP.

LEVANTAMIENTO PLANIMETRICO

UBICACION: CARRERA 5N ENTRE CALLES 48 Y 49 - MUNICIPIO DE CALI

LEVANTO: LIC. 00-2805 C.P.N.T. CALCULO - DIBUJO: FELIX ENRIQUE PALACIO FELIX E. PALACIO S.

AREA: AREA TERRENO = 17.563,80 M2

ESCALA: 1 : 750 FECHA: Cali, Agosto de 2015