


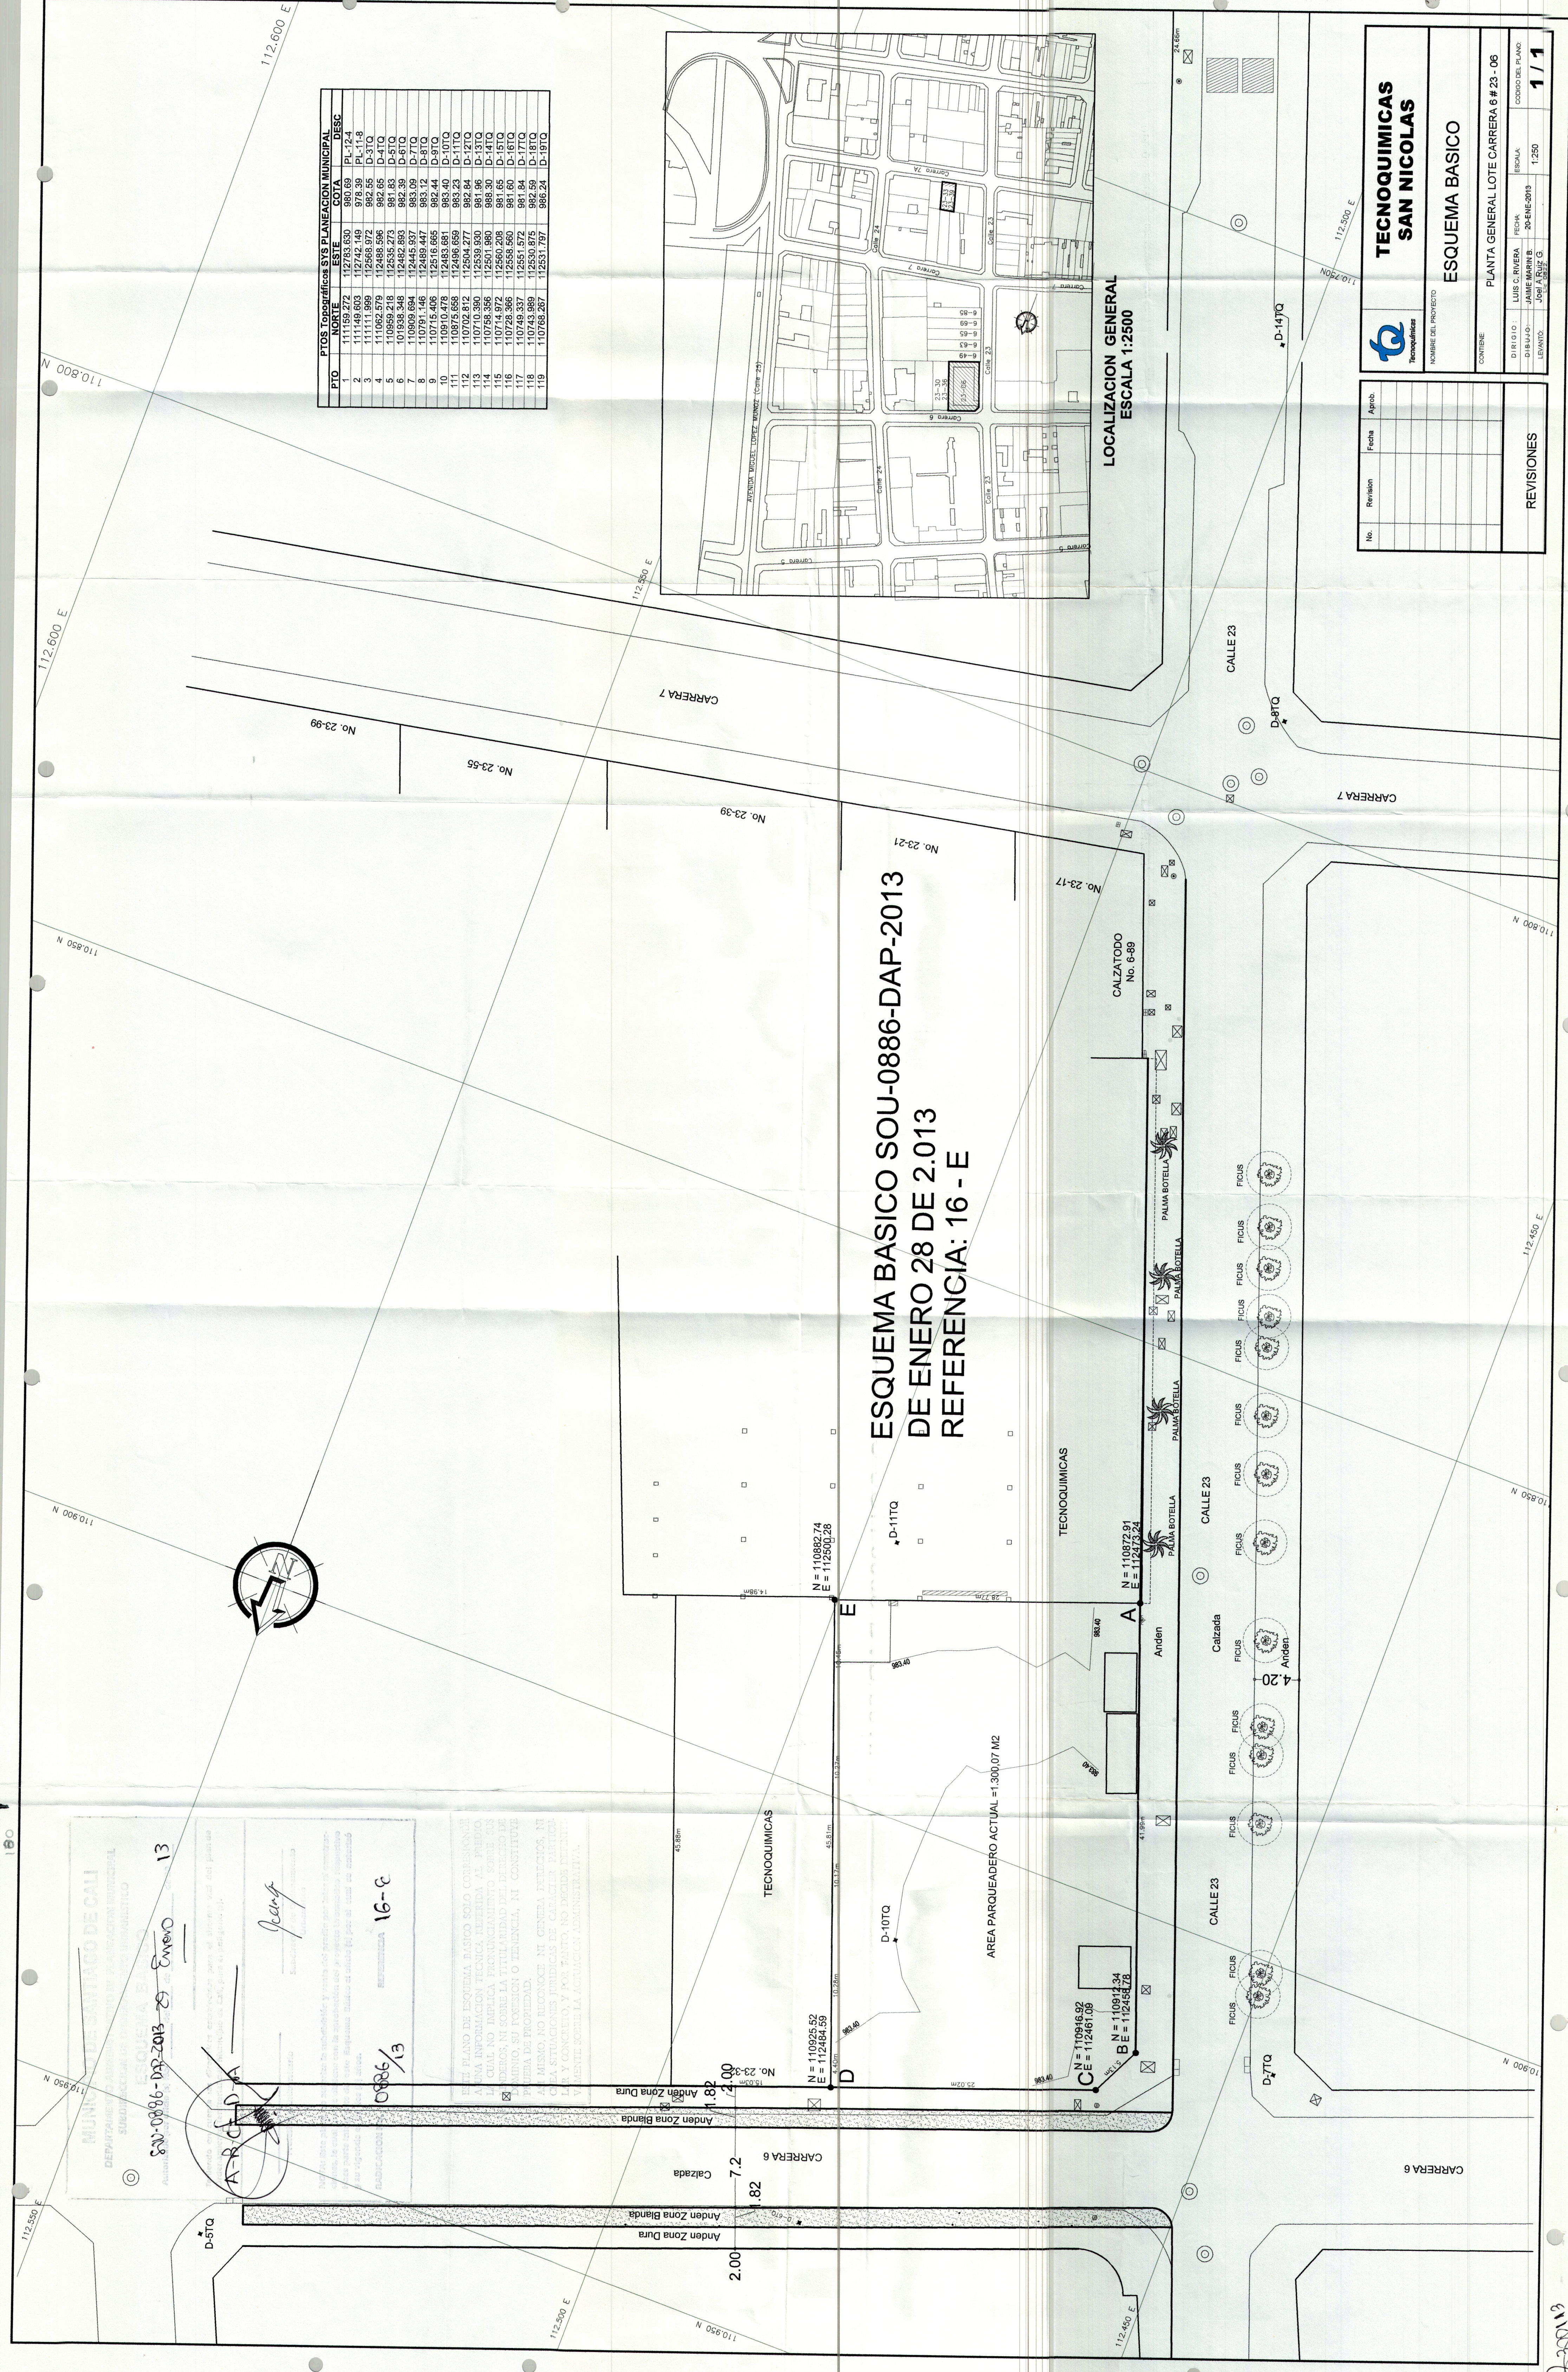

PTO	PTOS	Topografía	SYS	PLANEACION	MUNICIPAL	DESC
		NORTE	ESTE	COTA		
1	111159.272	112783.630	890.69	PL-12.4		
2	111149.603	112742.149	878.39	PL-11.8		
3	111151.589	112688.972	892.56	D-31Q		
4	111062.579	112688.972	892.56	D-31Q		
5	110959.218	112535.273	891.83	D-31Q		
6	101938.348	112482.893	892.39	D-61Q		
7	110909.694	112445.937	893.09	D-71Q		
8	110745.406	112489.447	893.12	D-81Q		
9	110745.406	112489.447	893.12	D-81Q		
10	110910.478	112483.681	895.40	D-107Q		
11	110875.658	112496.659	893.23	D-117Q		
12	110702.812	112504.277	892.84	D-127Q		
13	110702.812	112504.277	892.84	D-127Q		
14	110745.396	112539.930	891.96	D-137Q		
15	110714.972	112560.208	891.65	D-157Q		
16	110728.366	112558.560	891.60	D-167Q		
17	110748.337	112551.572	891.84	D-177Q		
18	110743.969	112530.875	892.59	D-187Q		
19	110763.297	112531.797	892.24	D-197Q		

DEPARTAMENTO DE CALI

SUBDIRECCION DE PLANEACION MUNICIPAL

SECRETARIA DE PLANEACION

ESQUEMA BASICO

820-0886-DP-2013-25

Enviado

13

ARCELO

16-E

0886/13

ESTE PLANO DE ESQUEMA BASICO SOLO CORRESPONDE A UNA INFORMACION TECNICA RECIBIDA AL PIEDO DE CALI NO IMPlica PROMONIMIENTO SOBRE LAS PROPIEDADES DE LOS DUEÑOS DE LOS TERRENIOS NI CONSTITUYE PROMESA DE PROPIEDAD O ENAJENACION, NI CONSTITUYE SITUACIONES JURIDICAS DE CARÁCTER PATRIMONIAL Y CONCRETO, Y POR TANTO, NO DEBE SER ENTENDIDA NI UTILIZADA PARA LA ACTUACION ADMINISTRATIVA.

ESQUEMA BASICO SOU-0886-DAP-2013 DE ENERO 28 DE 2.013 REFERENCIA: 16 - E

LOCALIZACION GENERAL ESCALA 1:2500

TECNOQUIMICAS
SAN NICOLAS

CONTIENE

PLANTA GENERAL LOTE CARRERA 6 # 23 - 06

REVISIONES

No.	Revision	Fecha	Aprob.

DI RIGIO

DI BLUJO

LEVANTO

LUIS C. RIVERA

JANIE MARIN B.

JOEL A. RUIZ G.

ESCALA

FECHA

1:250

20-ENE-2013

1/1

2013