


ESQUEMA BASICO

ESCALA: 1 : 500

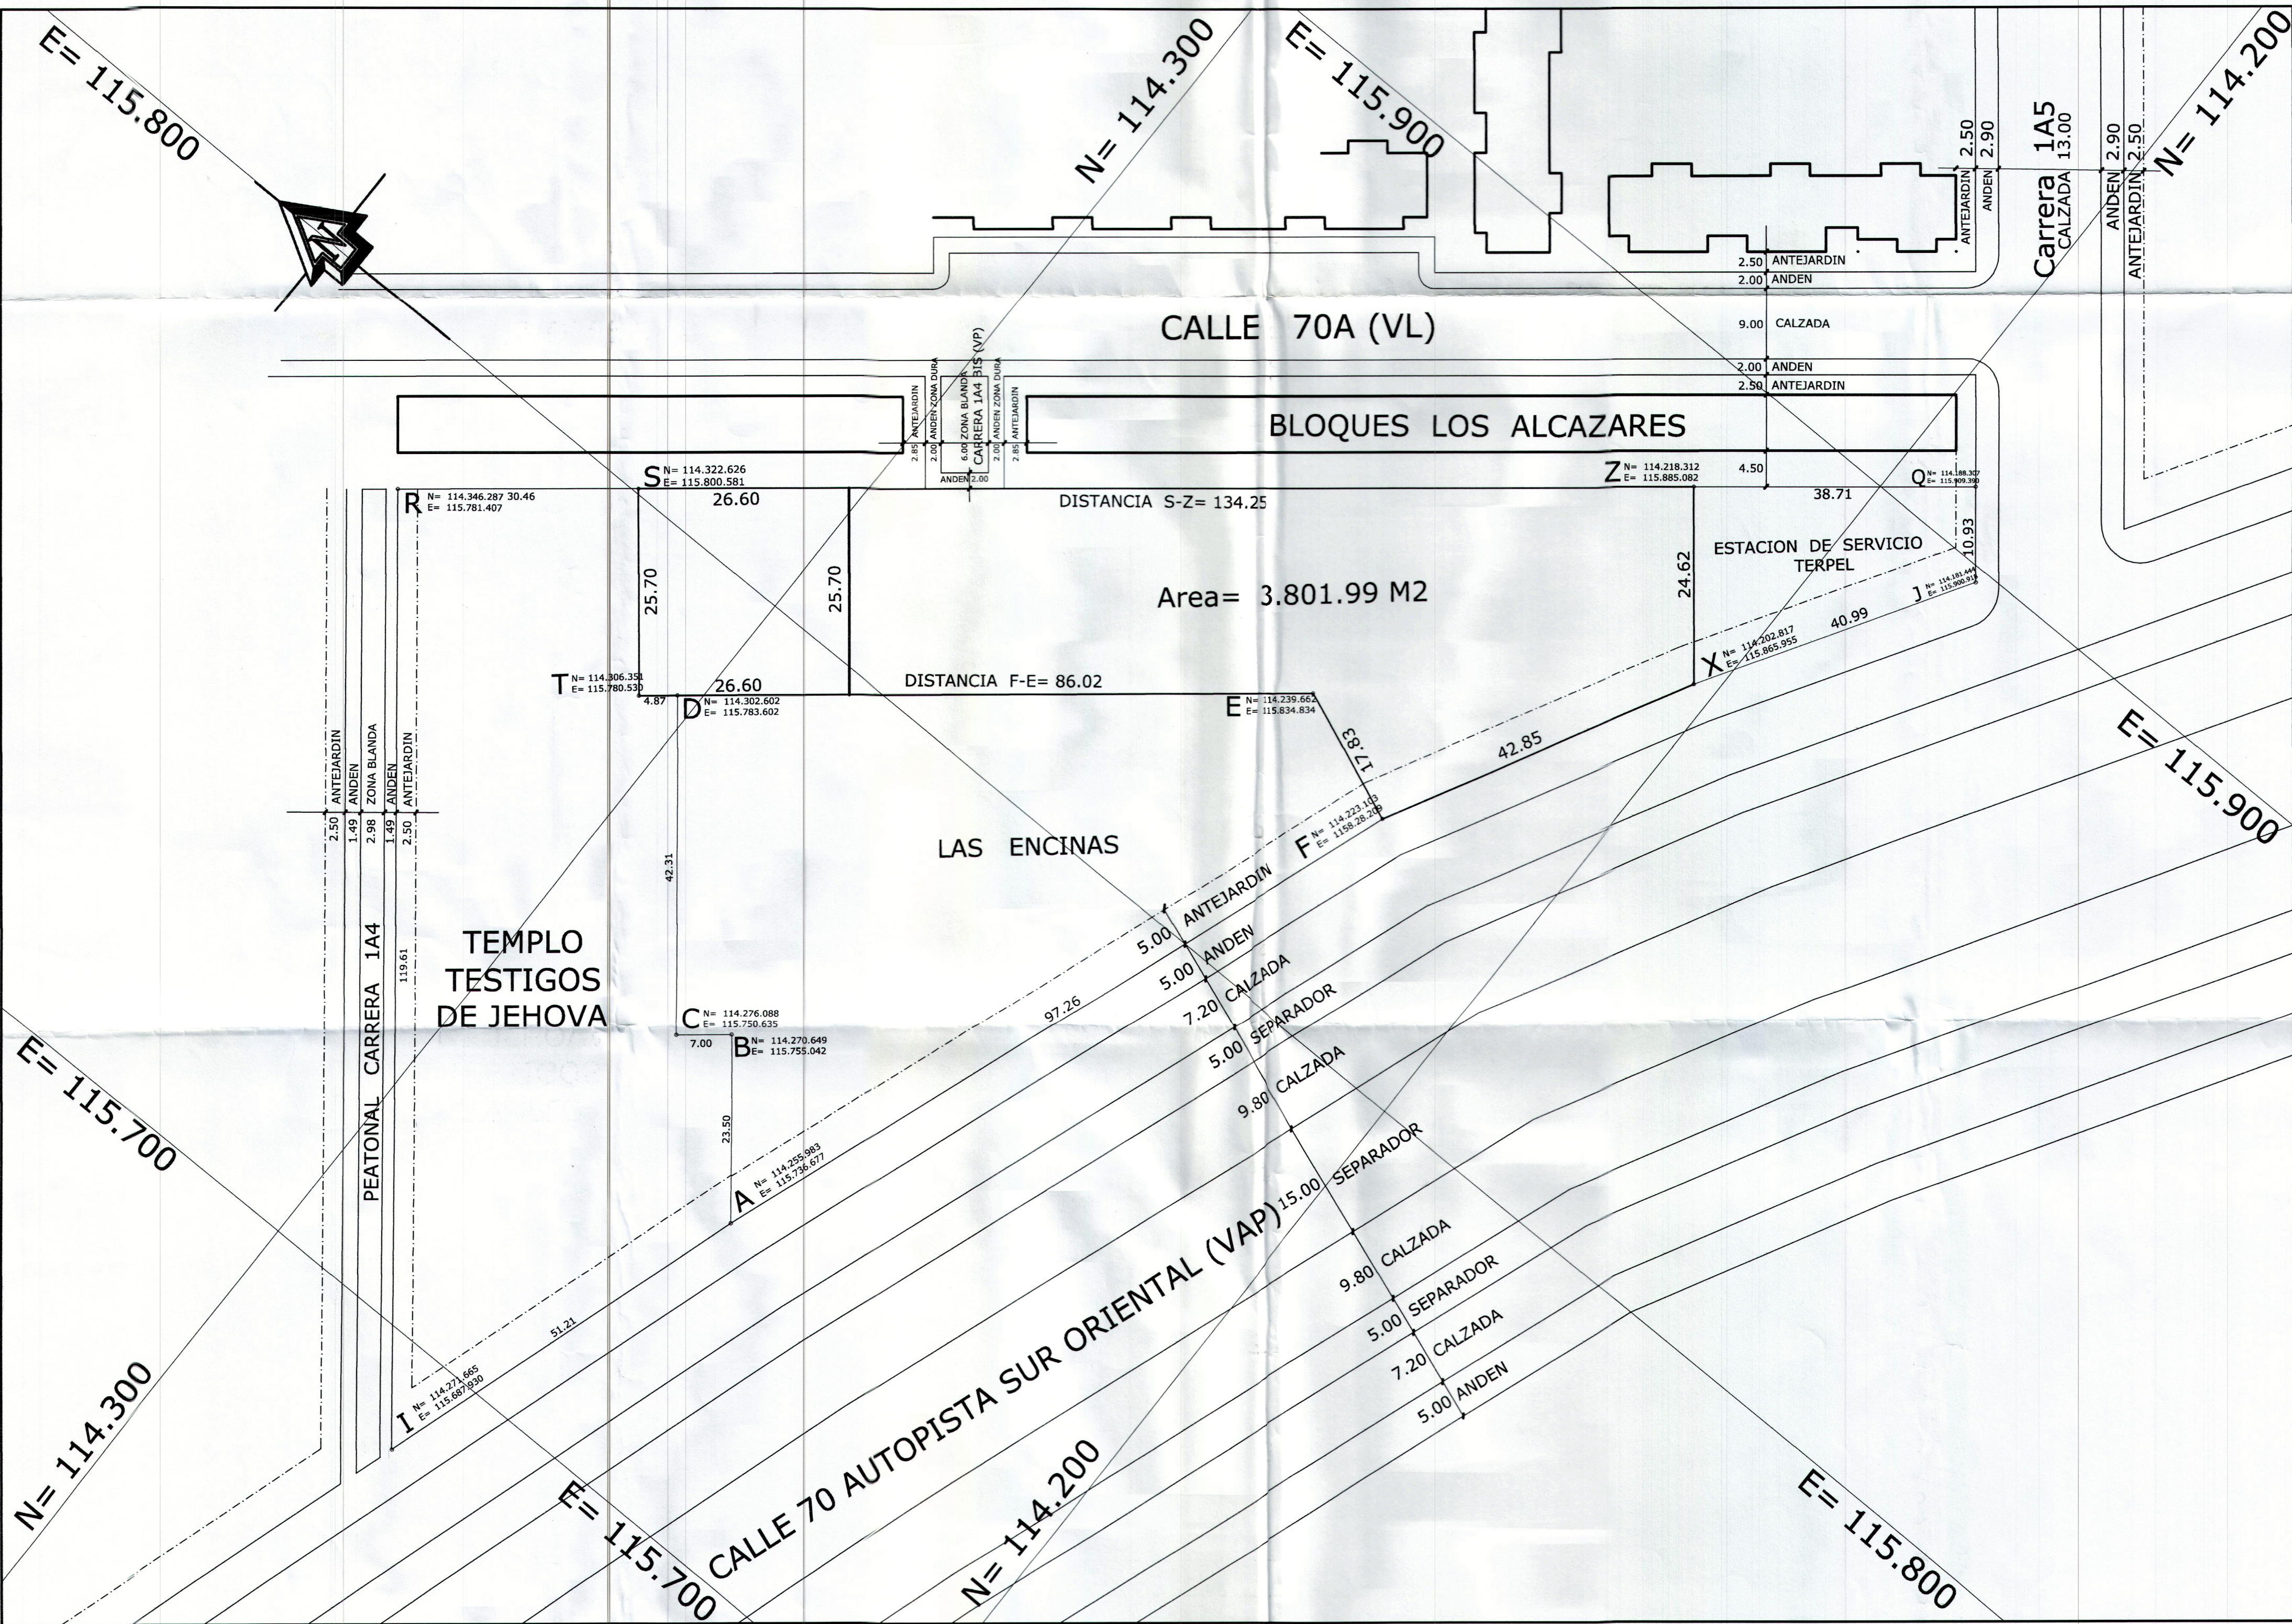

ESQUEMA BÁSICO REF. 29-C

RAD. 8912-15 OFICIO No.SOU-08912-DAP-2015 DEL 30 DE OCTUBRE DE 2015

MUNICIPIO DE SANTIAGO DE CALI

DEPARTAMENTO ADMINISTRATIVO DE PLANEACIÓN MUNICIPAL

SUBDIRECCIÓN DE ORDENAMIENTO URBANÍSTICO

DELINEACIÓN CON ESQUEMA BÁSICO

Autorizado por oficio(s) No. SOU-08912-DAP-2015 del 30 de Octubre de 2015

Antecedentes:

Teniendo en cuenta las directrices establecidas por el sistema vial del Plan de Ordenamiento Territorial del Municipio de Santiago de Cali, aprobado mediante el Acuerdo Municipal 0373 de 2014 para el polígono:

- S - Z - X - F - E - T - S -

Subdirector de Ordenamiento Urbanístico

Ante del predio por lotes ni construcciones, lo cual solo se obtiene con

ESTE PLANO DE ESQUEMA BÁSICO SOLO CORRESPONDE A UNA INFORMACIÓN TÉCNICA REFERIDA AL PREDIO, LO CUAL NO IMPLICA PRONUNCIAMIENTO SOBRE SUS LINDEROS NI SOBRE LA TITULARIDAD DEL DERECHO DE DOMINIO, SU POSESIÓN O TENENCIA, NI CONSTITUYE PRUEBA DE PROPIEDAD. ASI MISMO NO RECONOCE NI GENERA DERECHOS, NI CREA SITUACIONES JURIDICAS DE CARÁCTER PARTICULAR Y CONCRETO Y POR LO TANTO, NO DECIDE DEFINITIVAMENTE SOBRE LA ACTUACIÓN ADMINISTRATIVA.

CUADRO DE COORDENADAS				
POLIGONO: S-Z-X-F-E-T-S				
PUNTO	NORTES	ESTES	RUMBO	DISTANCIA
S	114.322.626	115.800.581	S39-00-26E	134.25
Z	114.218.312	115.885.082	S50-59-19W	24.62
X	114.202.817	115.865.955	N61-49-29W	42.85
F	114.223.103	115.828.209	N21-48-20E	17.83
E	114.239.662	115.834.834	N39-09-01W	86.02
T	114.306.351	115.780.530	N50-56-27E	25.81
S	114.322.626	115.800.581		
Area= 3.801.99 M2				

CONTIENE :
LOTEO
CUADRO DE
COORDENADAS
DIBUJO: Arquinho
ESCALA: 1:500
FECHA: Septiembre 24 de2015

DISEÑO :
ALVARO QUINTERO HOYOS
MAE ARQUITECTO UV.
MATRÍCULA: 76700-07617

PROPIETARIO :
SOCIEDAD ESTACION DE SERVICIO EL ALCAZAR
NIT: 805-0272960
CLAUDIA MARCELA MONCADA HERRERA
GERENTE GENERAL

CENTRO COMERCIAL
EL ALCAZAR
DIRECCIÓN: Calle 70 Carrera 1A4 y 1A5

PLANO No.:
1
TOTAL : 1

ARQUITECTURA:
Diseño, Construcción, Adiciones,
Reformas, Avalúos, Presupuestos,
Loteos, Urbanizaciones, Asesorías,
Aclaración de áreas y linderos,
Propiedad horizontal.
2015
1
TELÉFONO: 3374696
Celular: 312-2699764
BARRIO: CRISTÓBAL COLÓN