


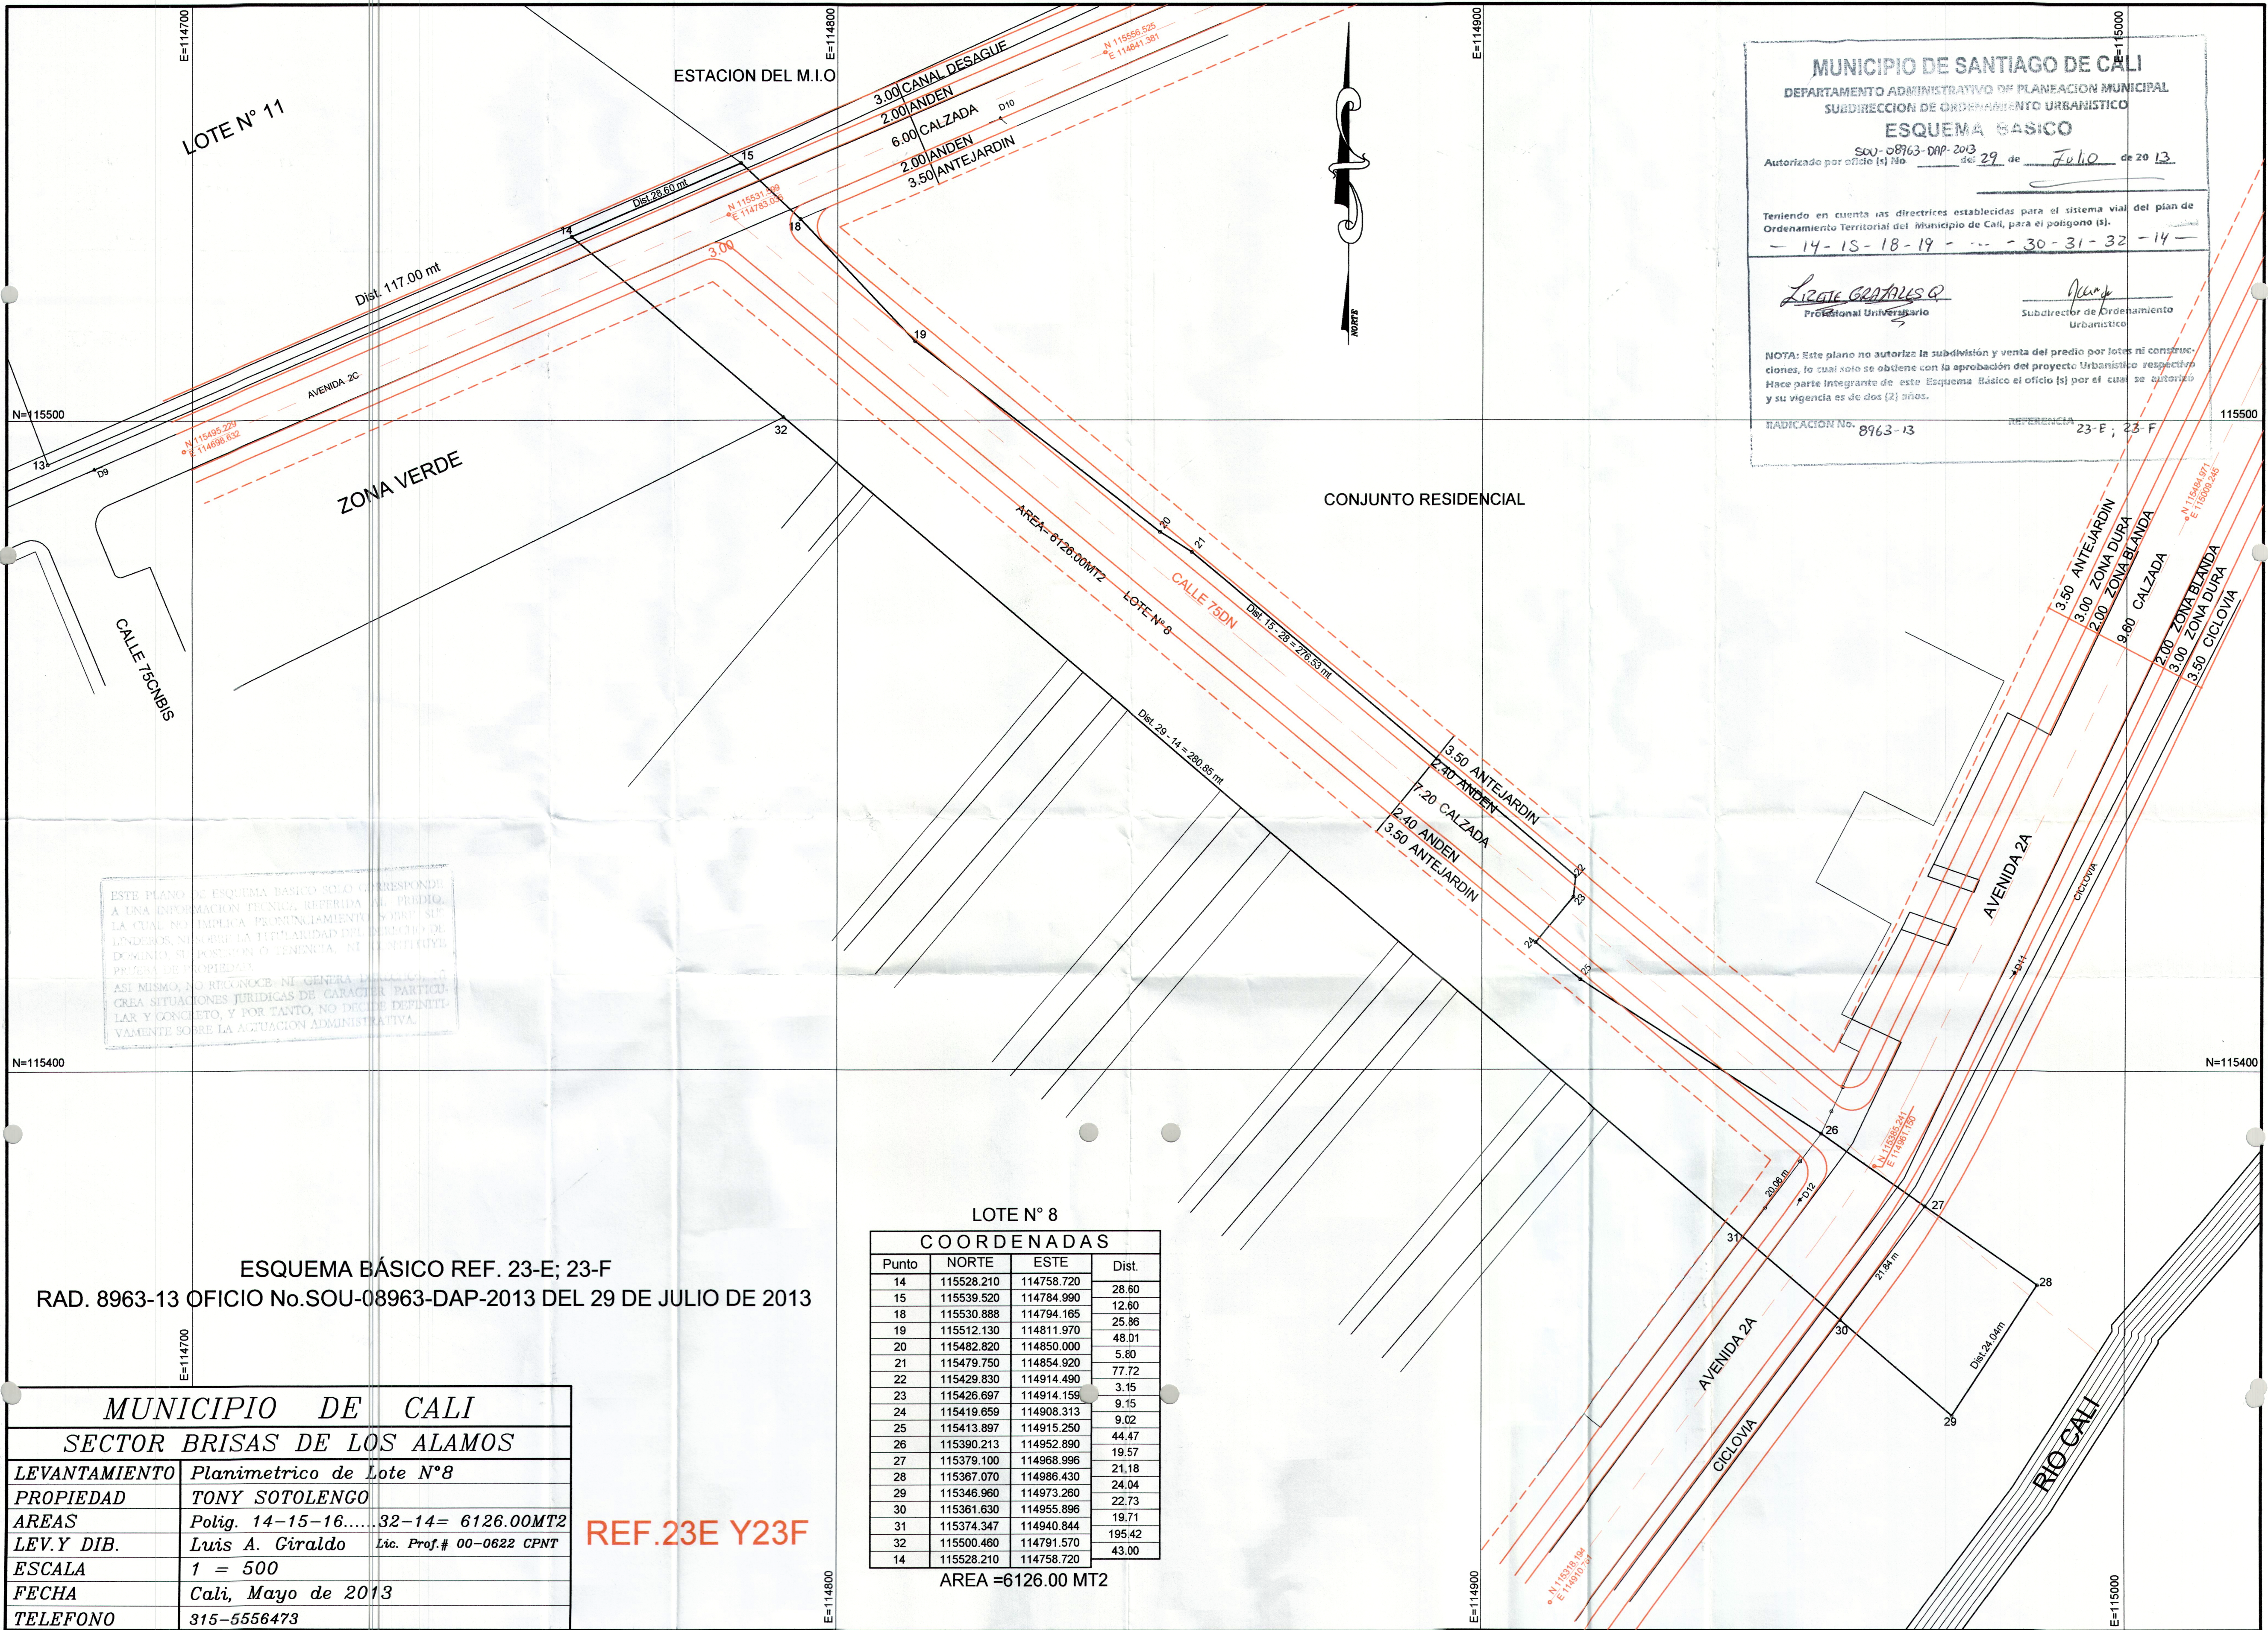

MUNICIPIO DE SANTIAGO DE CALI
DEPARTAMENTO ADMINISTRATIVO DE PLANEACION MUNICIPAL
SUBDIRECCION DE ORDENAMIENTO URBANISTICO
ESQUEMA BASICO
SOU-08963-DAP-2013 del 29 de Julio de 2013
Autorizado por oficio (s) No. 23-E, 23-F
Teniendo en cuenta las directrices establecidas para el sistema vial del plan de Ordenamiento Territorial del Municipio de Cali, para el poligono (s):
14-15-18-19-30-31-32-14
Lic. GARCIA G. Profesional Universitario Subdirector de Ordenamiento Urbanistico
NOTA: Este plano no autoriza la subdivisión y venta del predio por lotes ni construcciones, lo cual solo se obtiene con la aprobación del proyecto Urbanístico respectivo. Hace parte integrante de este Esquema Básico el oficio (s) por el cual se autoriza y su vigencia es de dos (2) años.
RADICACION No. 8963-13 REFERENCIA 23-E, 23-F

ESTE PLANO DE ESQUEMA BASICO SOLO CORRESPONDE A UNA INFORMACION TECNICA, REFERIDA AL PREDIO, LA CUAL NO IMPLICA PROMETIMIENTO NI OTRO SIN LINDEROS, NI SOBRE LA TITULARIDAD DEL PREDIO, NI DOMINIO, NI POSSESION O TENENCIA, NI CONSTITUYE PROBLEMA DE PROPIEDAD. ASI MISMO, NO RECONOCE NI GENERA DERECHOS, NI CREA SITUACIONES JURIDICAS DE CARACTER PARTICULAR Y CONCRETO, Y POR TANTO, NO DECIDE DEFINITIVAMENTE SOBRE LA ACTUACION ADMINISTRATIVA.

ESQUEMA BASICO REF. 23-E; 23-F
RAD. 8963-13 OFICIO No.SOU-08963-DAP-2013 DEL 29 DE JULIO DE 2013

MUNICIPIO DE CALI	
SECTOR BRISAS DE LOS ALAMOS	
LEVANTAMIENTO	Planimetrico de Lote N°8
PROPIEDAD	TONY SOTOLENGO
AREAS	Polig. 14-15-16.....32-14= 6126.00MT2
LEV.Y DIB.	Luis A. Giraldo Lic. Prof.# 00-0622 CPNT
ESCALA	1 = 500
FECHA	Cali, Mayo de 2013
TELEFONO	315-5556473

REF.23E Y23F

LOTE N° 8 COORDENADAS			
Punto	NORTE	ESTE	Dist.
14	115528.210	114758.720	28.60
15	115539.520	114784.990	12.60
18	115530.888	114794.165	25.86
19	115512.130	114811.970	48.01
20	115482.820	114850.000	5.80
21	115479.750	114854.920	77.72
22	115429.830	114914.490	3.15
23	115426.697	114914.159	9.15
24	115419.659	114908.313	9.02
25	115413.897	114915.250	44.47
26	115390.213	114952.890	19.57
27	115379.100	114968.996	21.18
28	115367.070	114986.430	24.04
29	115346.960	114973.260	22.73
30	115361.630	114955.896	19.71
31	115374.347	114940.844	195.42
32	115500.460	114791.570	43.00
14	115528.210	114758.720	

AREA = 6126.00 MT2