


- palma
- arbol
- caja
- camara
- poste

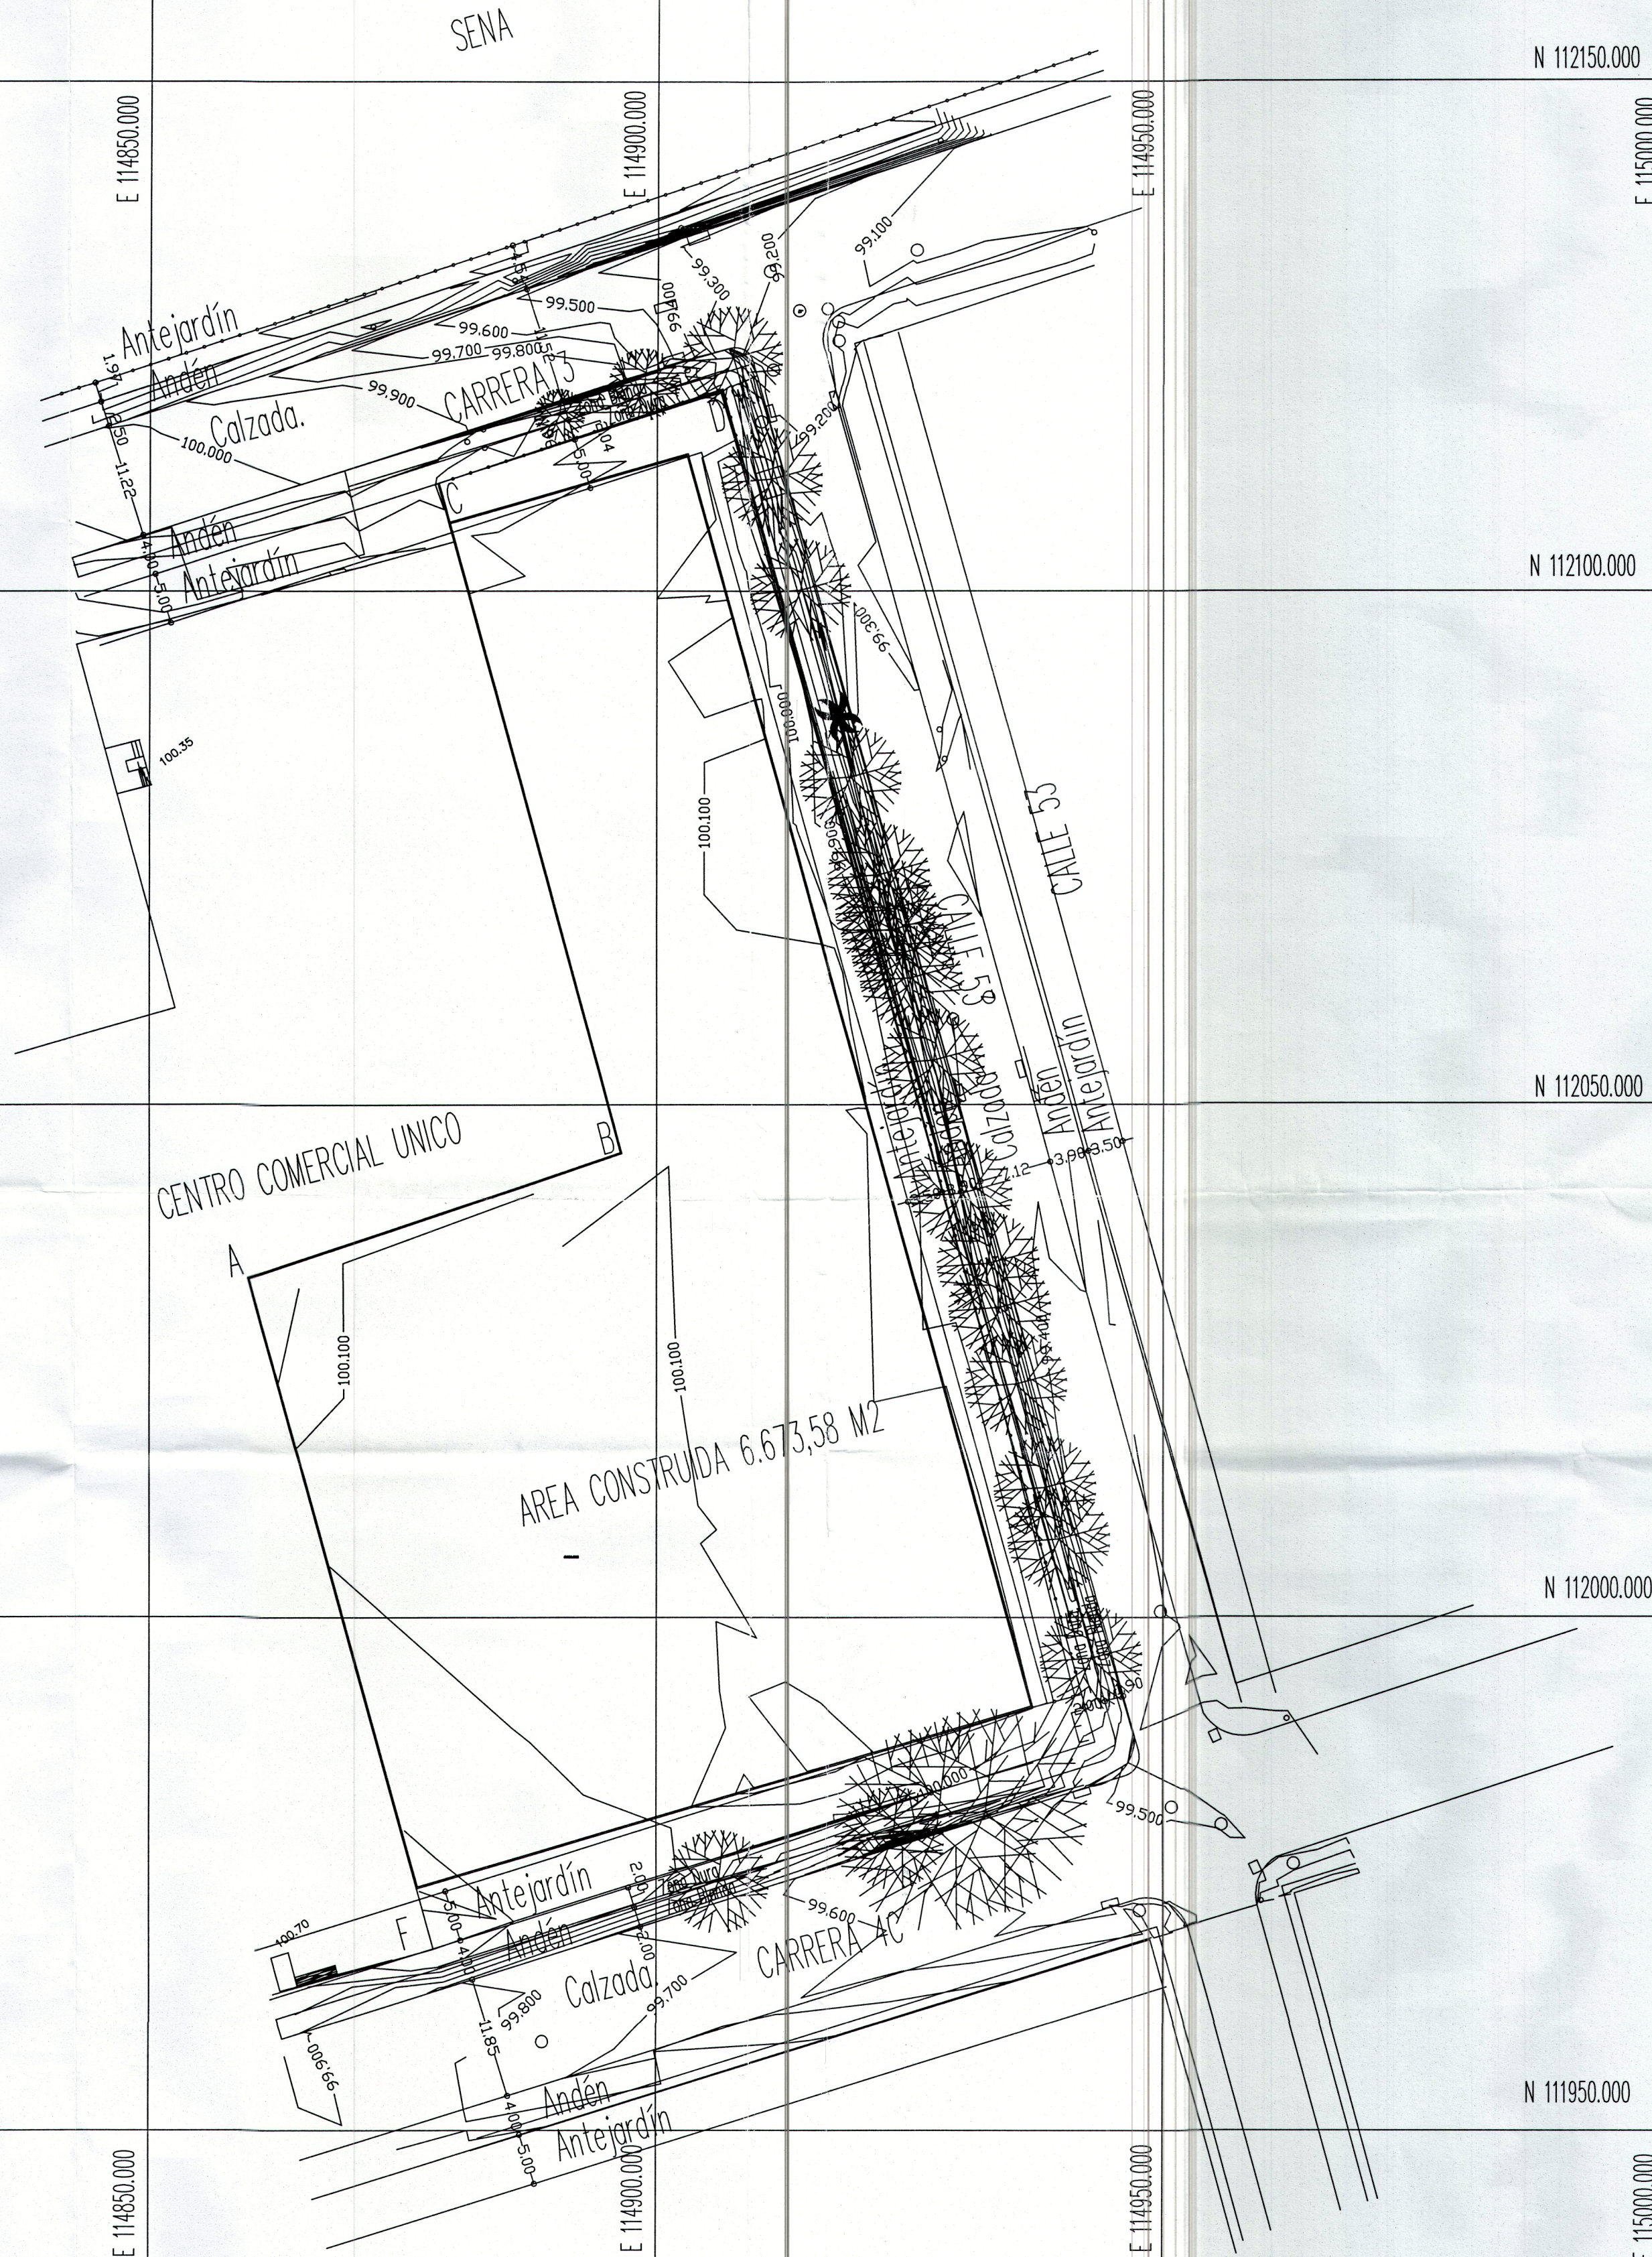

MUNICIPIO DE SANTIAGO DE CALI
DEPARTAMENTO ADMINISTRATIVO DE PLANEACION MUNICIPAL
SUBDIRECCION DE MANEJO URBANISTICO
ESQUEMA BASICO
Autorizada por: 0897-DAP-2013 del 04 de Febrero de 2013
Fondo: en cuenta de los recursos establecidos para el sistema vial del plan de desarrollo urbano del municipio de Cali, para el poligono (p)
A-B-C-D-E-F-A
Proteccion Urbana
Subdireccion de Manejo Urbano
NOTA: Este plano no constituye la totalidad y venta del predio por lo que al construirse, se debe tener en cuenta la aprobacion del proyecto urbanistico respectivo para, este documento de este tipo se debe alinear al artículo 14 por el cual se autoriza y se registra en el libro de registro de la ciudad de Cali.
RADICACION No. 0897/13 REFERENCIA 23-G

ESTE PLANO DE ESQUEMA BASICO SOLO CORRESPONDE A UNA INFORMACION TECNICA REFERIDA AL PREDIO, LA CIUDAD NO IMPLICA PRONUNCIAMIENTO SOBRE LOS DERECHOS, SU POSESION O TENENCIA, NI CONSTITUYE PRUEBA DE PROPIEDAD.
ASI MISMO, NO RECONOCE NI GENERA DERECHOS, NI CREA SITUACIONES JURIDICAS DE CARACTER PARTICULAR Y CONCRETO, Y POR TANTO, NO DECIDE DEFINITIVAMENTE SOBRE LA ACTUACION ADMINISTRATIVA.

INSTALACIONES LA INDIA

Mpio. Cali - Dpto. Valle del Cauca

N 111900.000				
1: 500	Levanto:	Anyello Hernandez tel. 315 5771018	Mat.	
02-15-12	Dibujo:	Anyello Hernandez tel. 315 5771018	Reviso:	-----
			cad dwg:	-----