

MUNICIPIO DE SANTIAGO DE CALI

TAMIENTO ADMINISTRATIVO DE PLANEACION MUNICIPAL

SUBDIRECCION DE ORDENAMIENTO URBANISTICO

DELINIEACION CON ESQUEMA BASICO

SOU-08987-DAP-2015

del 14 de Octubre de 2015

Profesional Universitario

Subdirector del Ordenamiento Urbanistico

Este plano no autoriza la division y venta del predio por lotes ni construcciones, lo cual solo se obtiene con la aprobacion del proyecto urbanistico correspondiente.


El presente documento es un documento basico, el cual se otorga al cliente por el cual se autoriza y su vigencia es de dos (2) años.

RADICACION: 8987/15

PLANO DE REFERENCIA: 9-A

ESQUEMA BASICO SOU-08987-DAP-2015
DE OCTUBRE 14 DE 2015
REFERENCIA: 9 - A.

ESTE PLANO DE ESQUEMA BASICO SOLO CORRESPONDE A UNA INFORMACION TECNICA REFERIDA AL PREDIO, LO QUE NO SIGNIFICA QUE EL DISEÑO DE LOS LINDEROS NI SOBRE LA TITULARIDAD DEL DERECHO DE DOMINIO, SU POSESION O TENENCIA, NI CONSTITUYE PRUEBA DE PROPIEDAD. ASI MISMO NO RECONOCE NI GENERA DERECHOS, NI CREA SITUACIONES JURIDICAS DE CARACTER PARTICULAR Y CONCRETO Y POR LO TANTO, NO DECIDE SOBRE LA ACTUACION ADMINISTRATIVA.

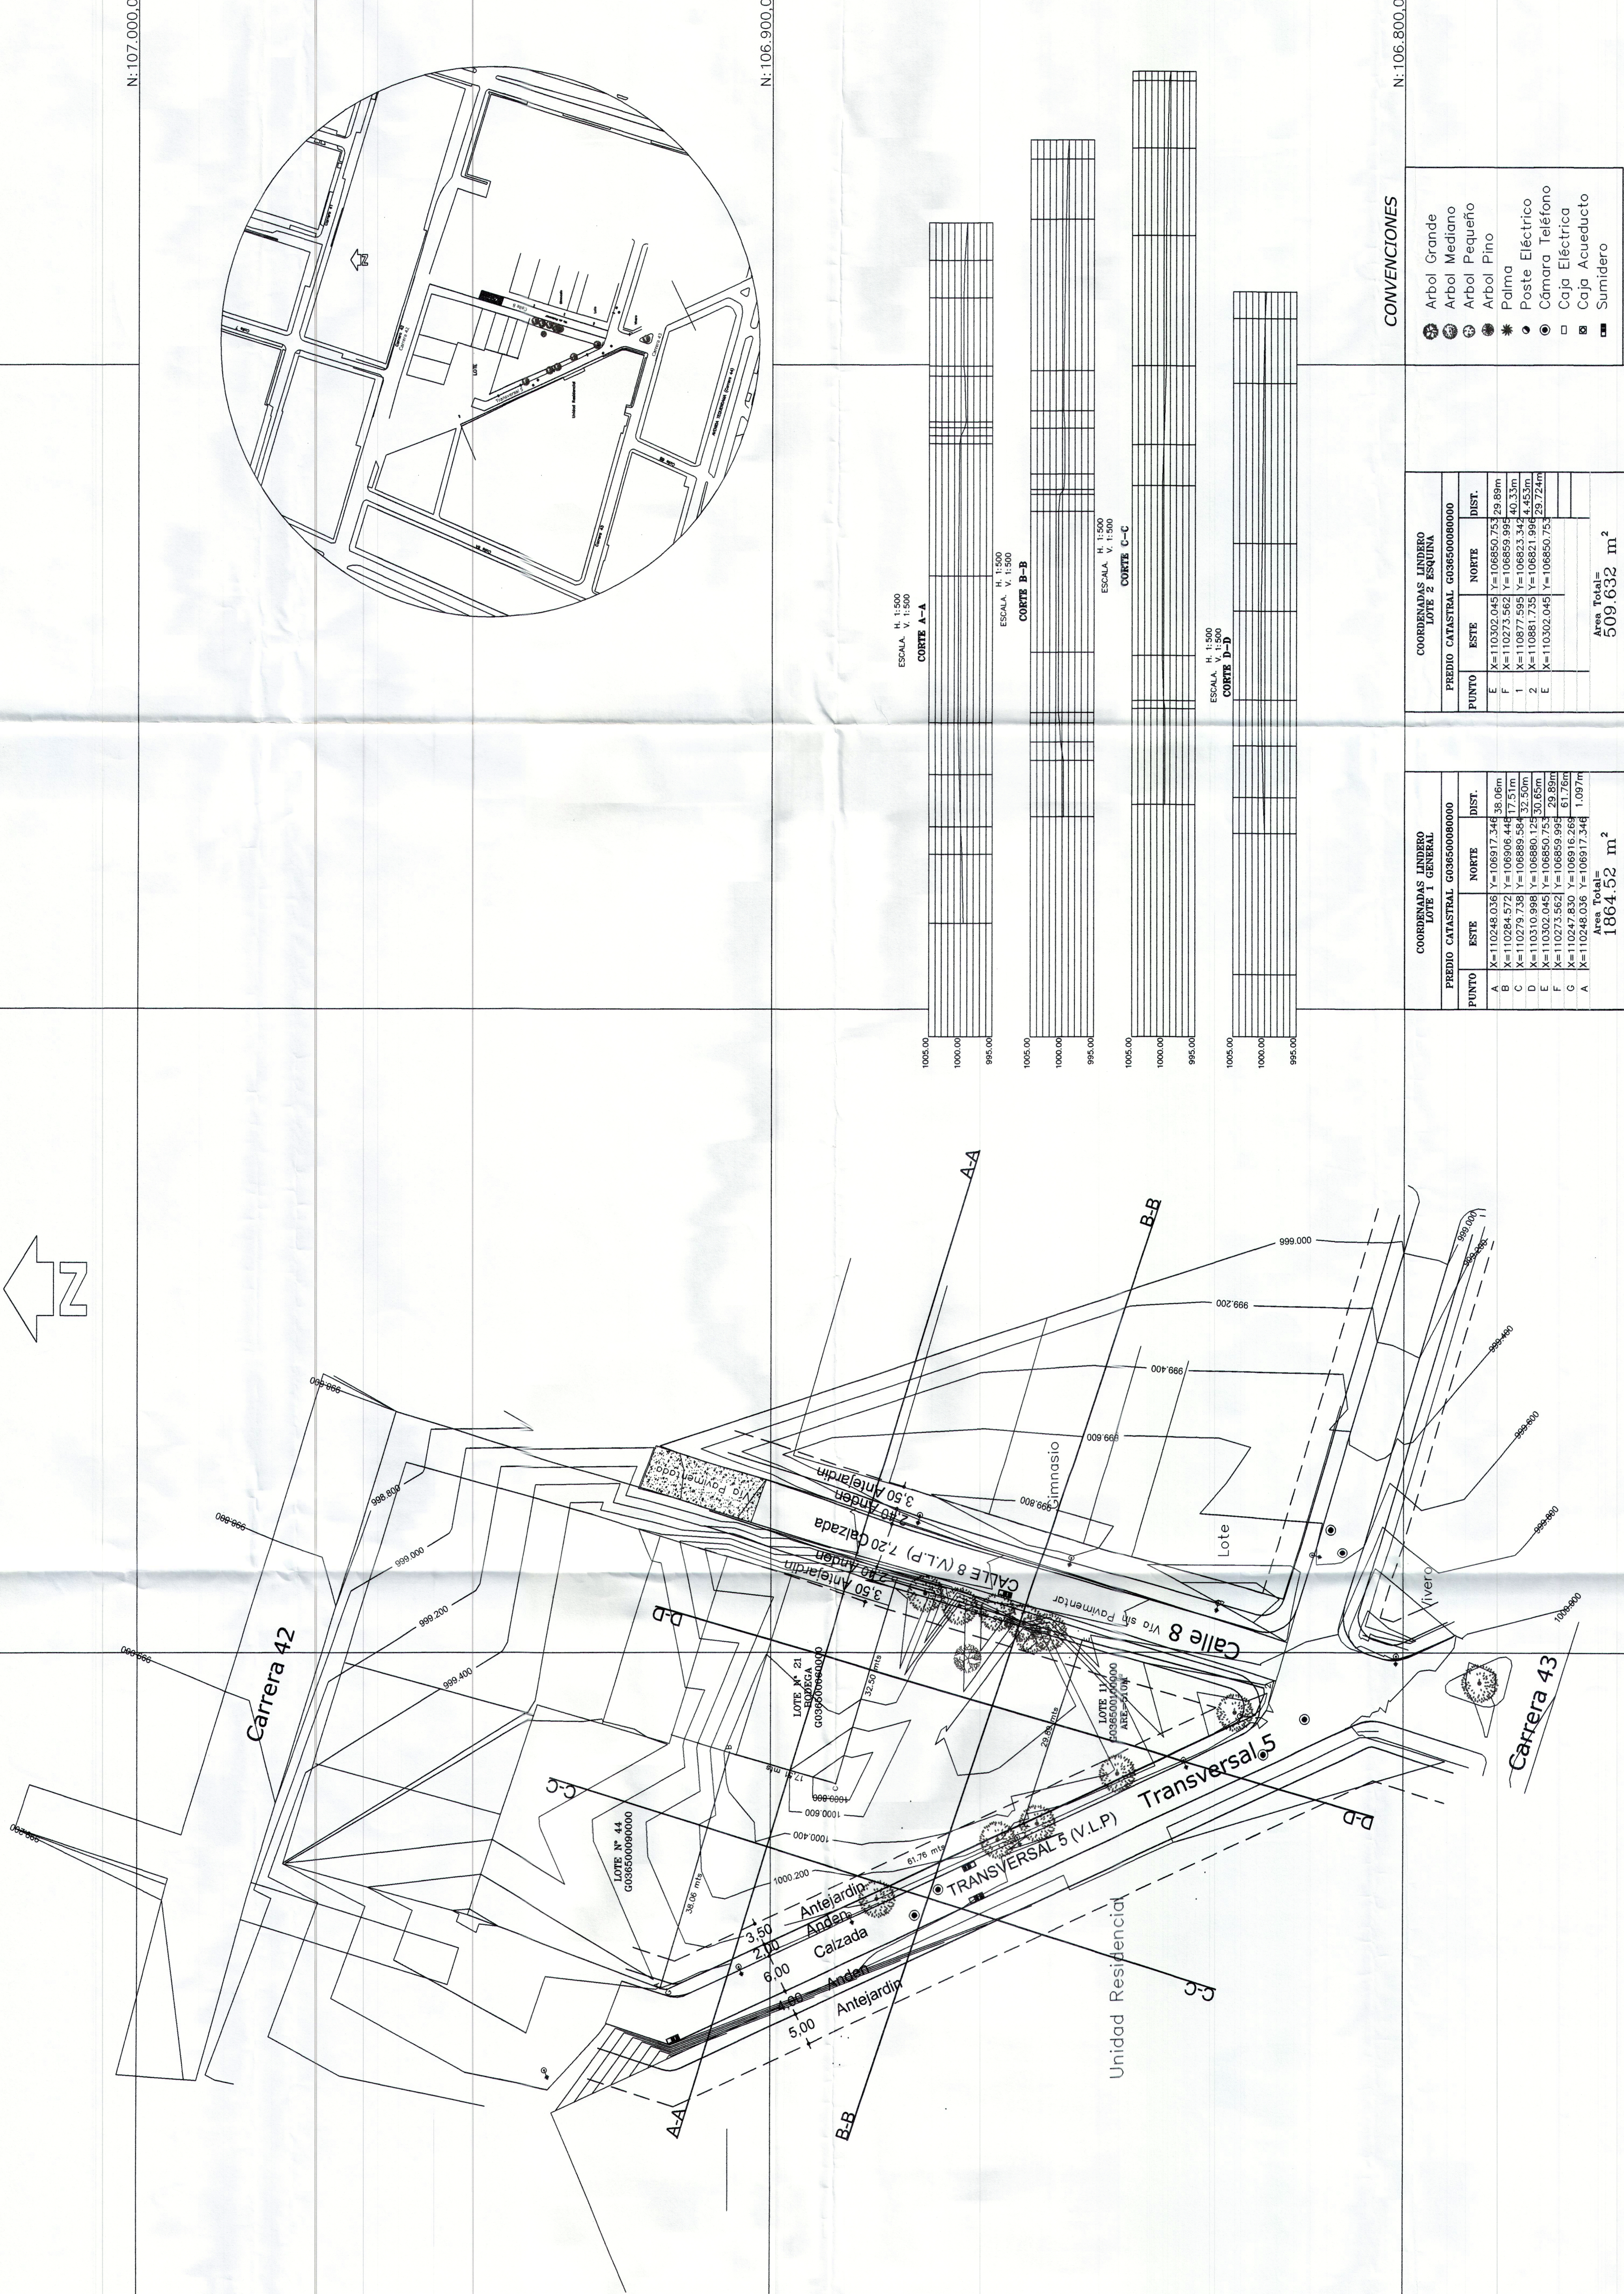

COORDENADAS LINDERO LOTE 1 GENERAL			
PUNTO	ESTE	NORTE	DIST.
Area Total= 1864.52 m²			

COORDENADAS LINDERO LOTE 2 ESQUINA			
PUNTO	ESTE	NORTE	DIST.
Area Total= 509.632 m²			

CONVENCIONES			
●	Arbol Grande		
○	Arbol Mediano		
○	Arbol Pequeño		
○	Arbol Pino		
●	Palma		
●	Poste Eléctrico		
○	Cámara Telefónica		
□	Caja Eléctrica		
■	Caja Acueducto		
■	Sumidero		

CONTIENE : PLANTA GENERAL
TRANSV. 5 CALLE 8 – LOS CAMBULOS
CALI – VALLE

DIBUJO:

TOPOGRAFOS
Y DISEÑO DE VIAS
TEL: 314 887 76 21 CALI

TOPOGRAFOS

Y DISEÑO DE VIAS

REVISIONES

No.

FECHA

REV.

APR.

TOPOGRAFO : EDWIN SANCHEZ P

MAT= 01-4592

FECHA : SEP 2015

ESCALAS : 1: 500

REVISOS : LOTE G CMT dwg

PLANCHAS : 1 DE 1

APROBADO :

REVISADO :

DISEÑO :

ARCHIVO :

CARTERAS :

IMPRESO POR: MARCELO TORRES - CALI (972) 488 9920 - 317 484 7249 / 28 - OCT - 2015