


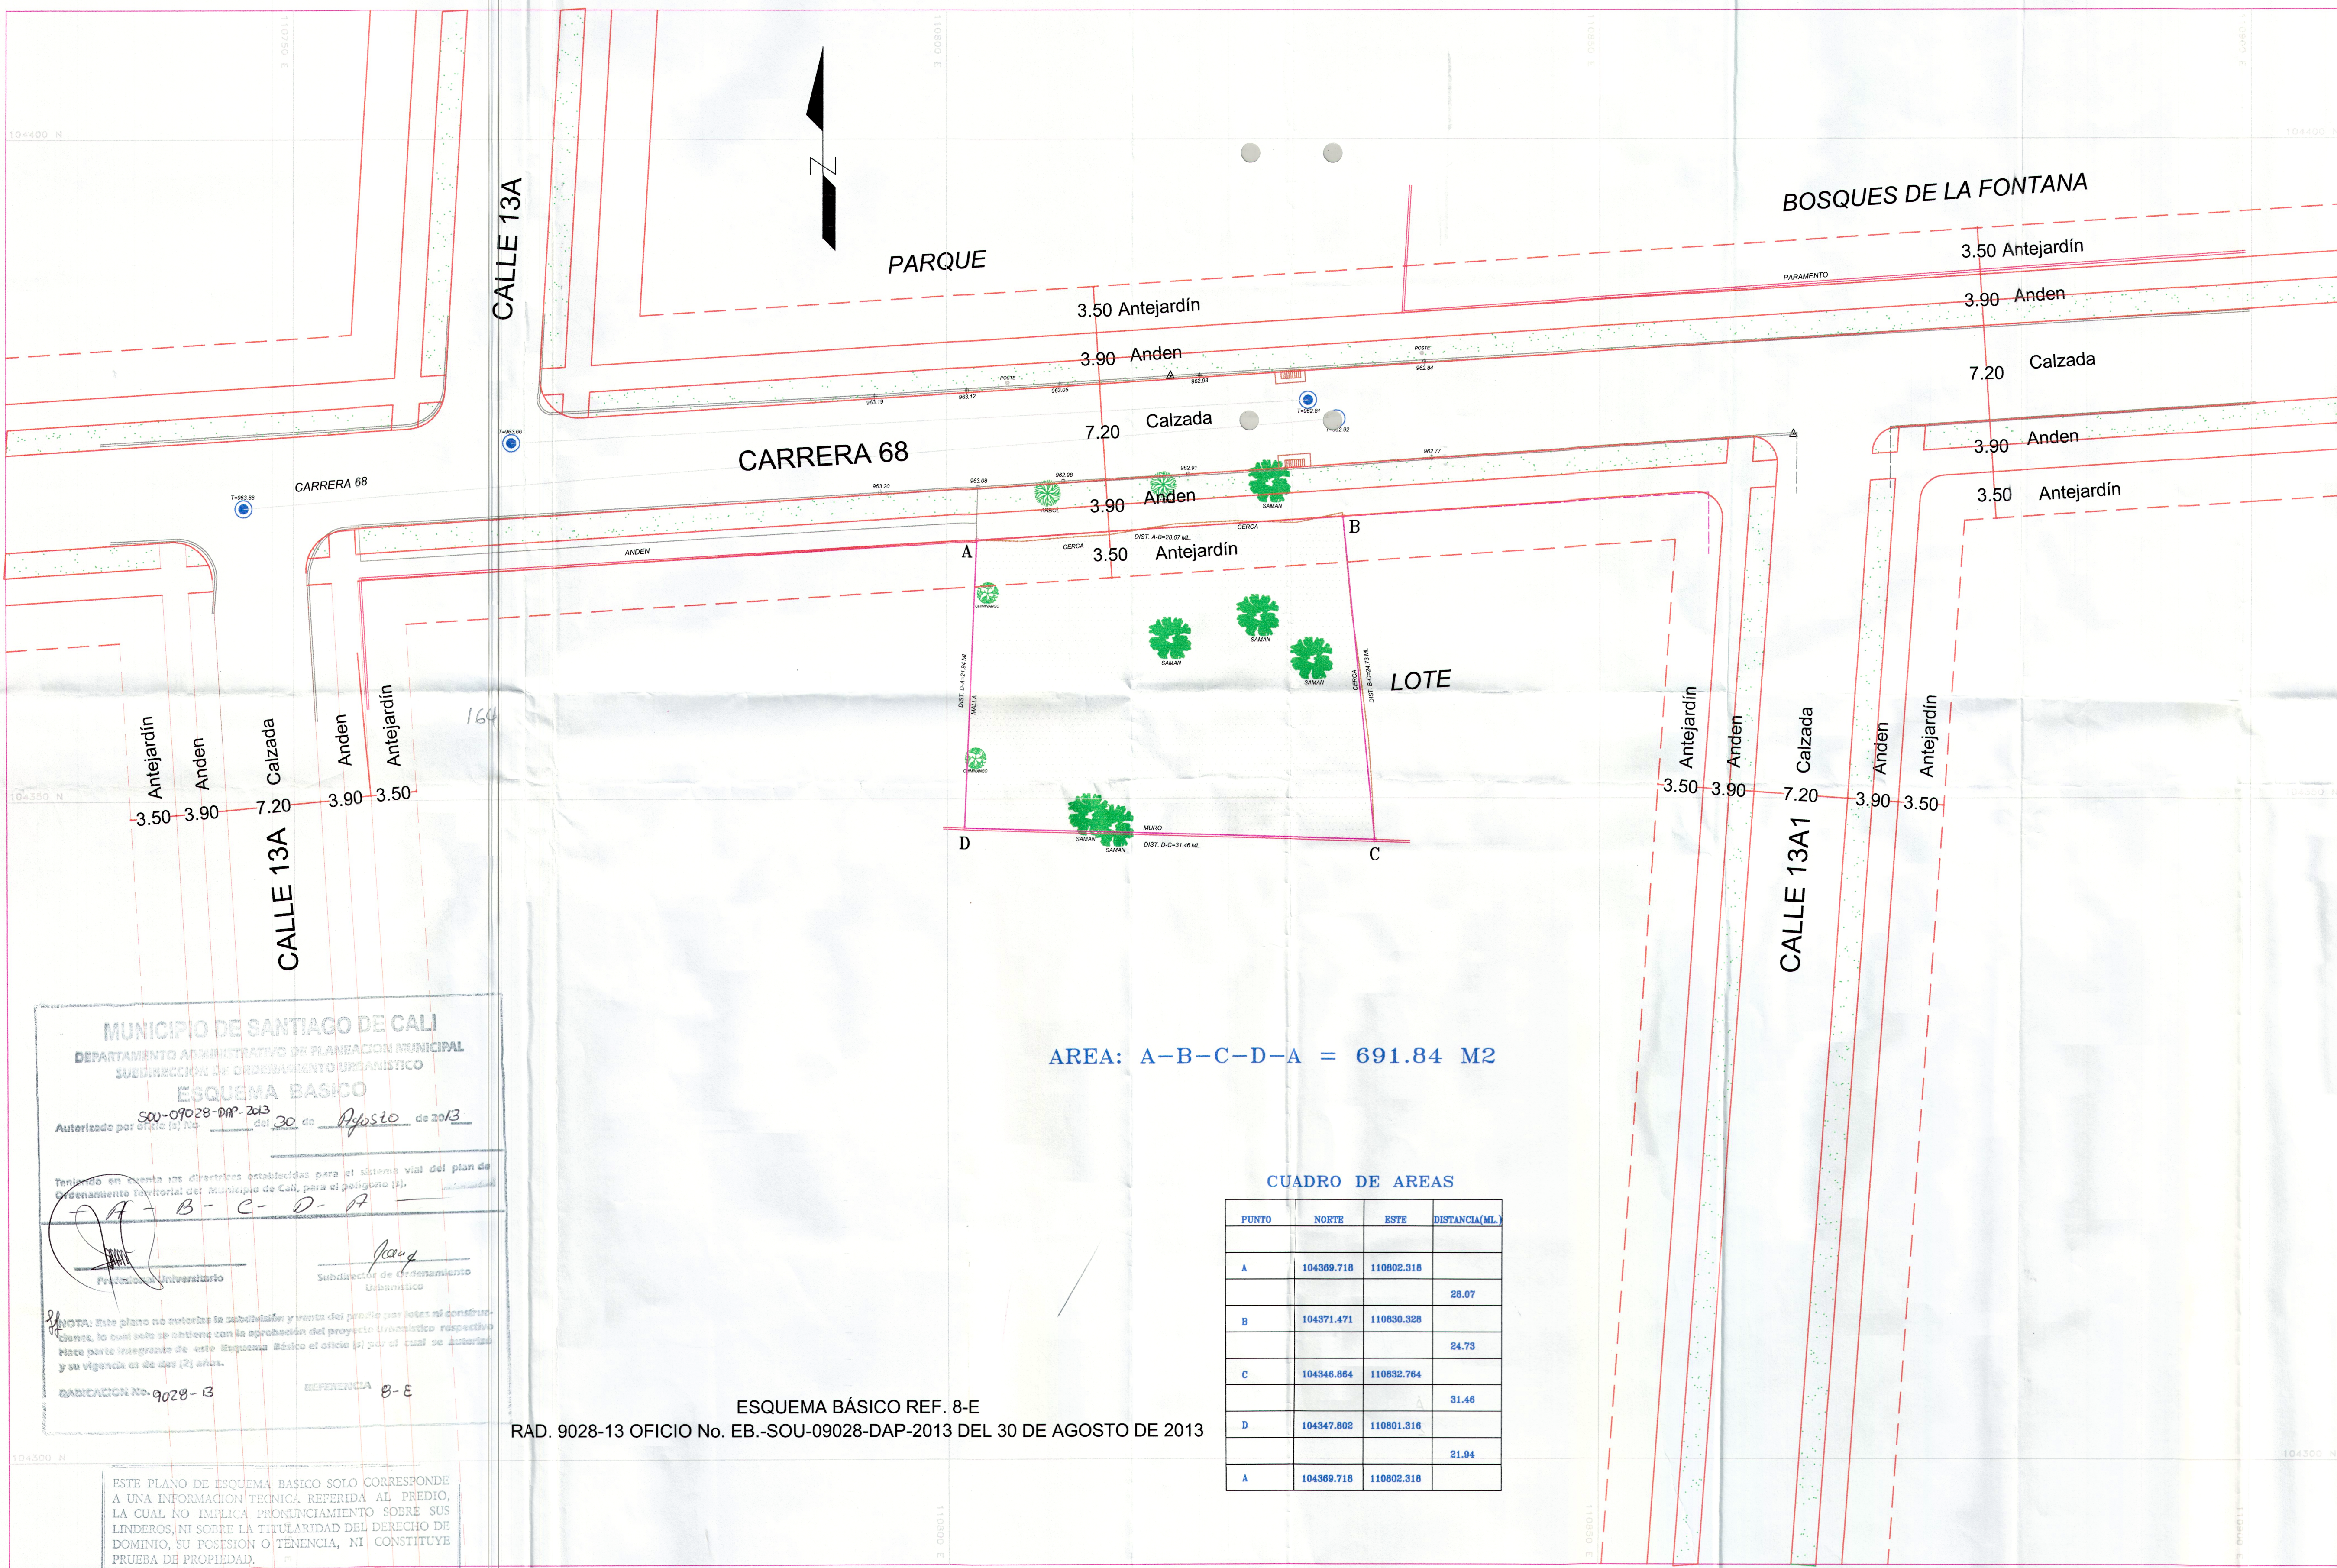

PROPIEDAD:
LOTE A-B-C-D-A

PROPIETARIO:
JAIME ABAD FRANCO

LOCALIZACION:
MUNICIPIO DE CALI
BARRIO

TOPOGRAFO:
JAIRO PEREZ LOZADA
Lic No 00-0168 CPNT

DIBUJO:
JAIRO PEREZ

OBSERVACIONES:
LEVANTAMIENTO AMARRADO A LAS
PLACAS :
CMT 041 104587.340 N
111270.790 E
CMT 042 104876.190 N
111279.970 E
DE CATASTRO MUNICIPAL

CONTIENE:
TOPOGRAFIA GENERAL

ESCALA:
1:250

PLANO No.
1
DE:
1
FECHA:
ENERO/2013
ARCHIVO:
LOTE.DWG

AREA: A-B-C-D-A = 691.84 M2

CUADRO DE AREAS

PUNTO	NORTE	ESTE	DISTANCIA(ML)
A	104369.718	110802.318	28.07
B	104371.471	110830.328	24.73
C	104346.864	110832.764	31.46
D	104347.802	110801.316	21.84
A	104369.718	110802.318	

MUNICIPIO DE SANTIAGO DE CALI
DEPARTAMENTO ADMINISTRATIVO DE PLANEACION MUNICIPAL
SUBDIRECCION DE ORDENAMIENTO URBANISTICO
ESQUEMA BASICO
Autorizado por Oficio No. 9028-DAP-2013 del 30 de Agosto de 2013
Teniendo en cuenta las directrices establecidas para el sistema vial del plan de ordenamiento territorial del Municipio de Cali, para el poligono pp.
A-B-C-D-A
Profesor Universitario Subdirector de Ordenamiento Urbanistico
NOTA: Este plano no autoriza la subdivisión y venta del predio por lotes ni construcciones, lo cual solo se obtiene con la aprobación del proyecto urbanístico respectivo. Hace parte integrante de este Esquema Básico el Oficio No. 9028-DAP-2013 y su vigencia es de dos (2) años.
RADICACION No. 9028-13 REFERENCIA B-E

ESQUEMA BÁSICO REF. 8-E
RAD. 9028-13 OFICIO No. EB.-SOU-09028-DAP-2013 DEL 30 DE AGOSTO DE 2013

ESTE PLANO DE ESQUEMA BASICO SOLO CORRESPONDE A UNA INFORMACION TECNICA REFERIDA AL PREDIO, LA CUAL NO IMPLICA PRONUNCIAMIENTO SOBRE SUS LINDEROS, NI SOBRE LA TITULARIDAD DEL DERECHO DE DOMINIO, SU POSICION O TENENCIA, NI CONSTITUYE PRUEBA DE PROPIEDAD.
ASI MISMO, NO RECONOCE NI GENERA DERECHOS, NI CREA SITUACIONES JURIDICAS DE CARACTER PARTICULAR Y CONCRETO, Y POR TANTO, NO DECIDE DEFINITIVAMENTE SOBRE LA ACTUACION ADMINISTRATIVA.