MUNICIPIO DE SANTIAGO DE CALI
DEPARTAMENTO ADMINISTRATIVO DE PLANEACION MUNICIPAL
SUBDIRECCION DE ESTUDIOS AMBIENTALES Y NO URBANIZABLE
ESTUDIO BASICO
Autorizado por SOU-09103-DAP-2013 29 Julio de 2013
Teniendo en cuenta los términos del concepto emitido por el área de Ornato y Arborización del plan de Ordenamiento Territorial
- 1 - 2 - 3 - 4 - 5 - 6 - 7 - 8 - 1
Lizette Grajales Q
9103-13 Área Rural - Buitrera

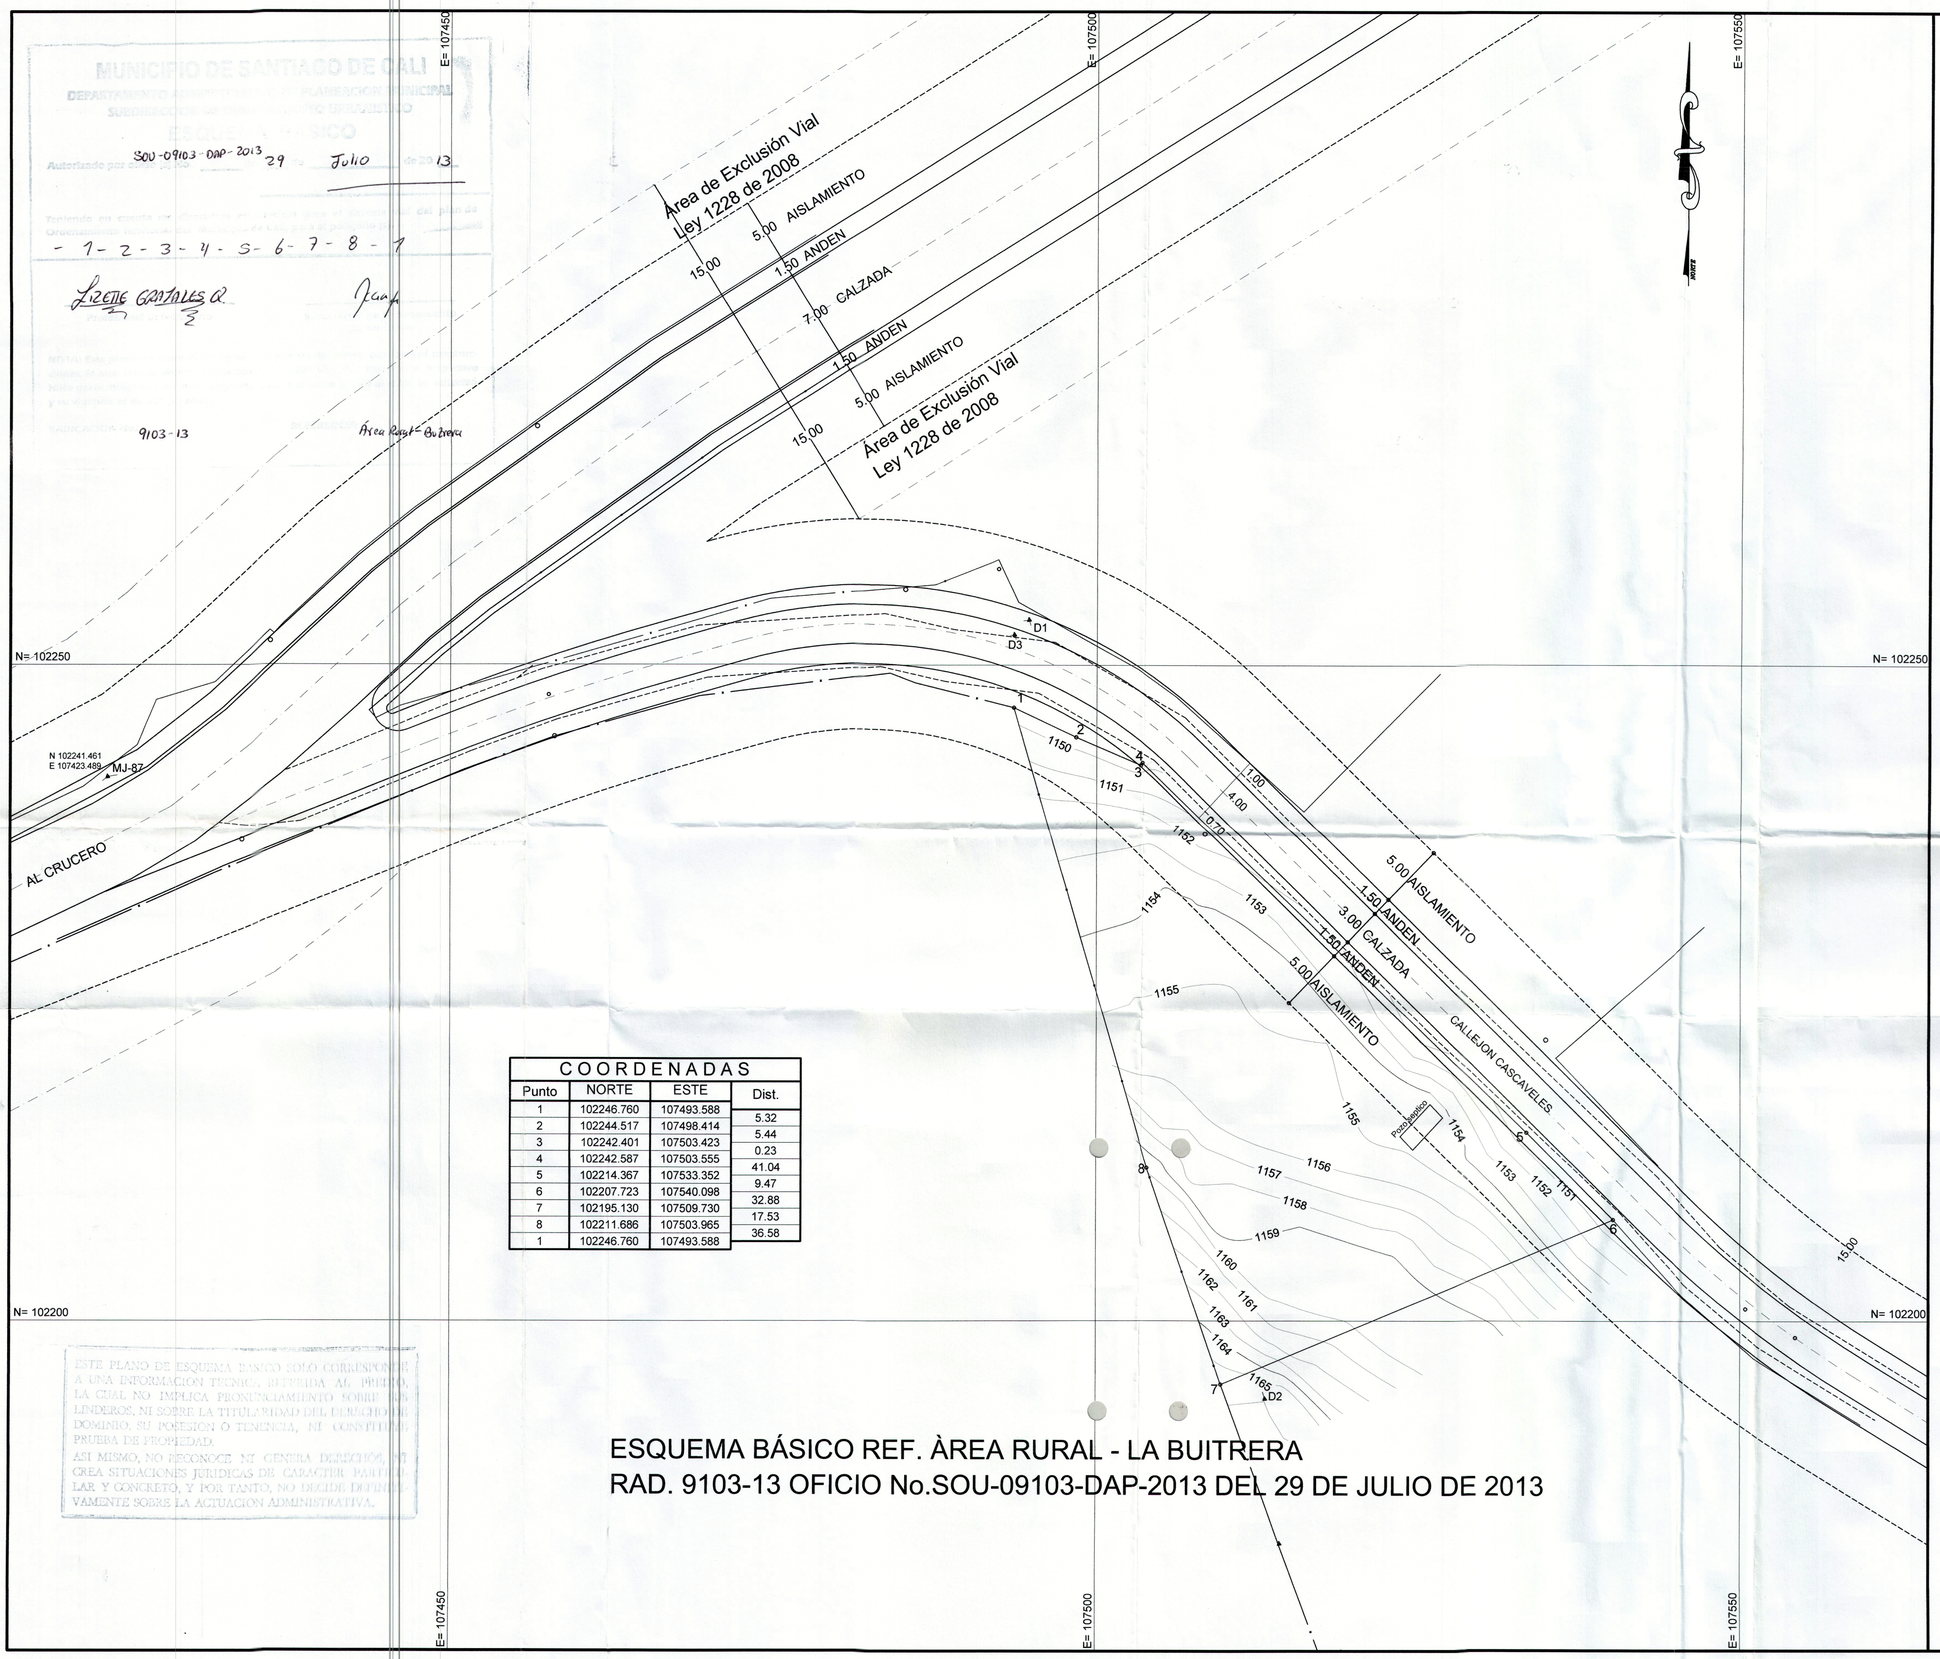

COORDENADAS			
Punto	NORTE	ESTE	Dist.
1	102246.760	107493.588	5.32
2	102244.517	107498.414	5.44
3	102242.401	107503.423	0.23
4	102242.587	107503.555	41.04
5	102214.367	107533.352	9.47
6	102207.723	107540.098	32.88
7	102195.130	107509.730	17.53
8	102211.686	107503.965	36.58
1	102246.760	107493.588	

ESTE PLANO DE ESQUEMA BASICO SOLO CORRESPONDE A UNA INFORMACION TECNICA, REFERIDA AL PREDIO, LA CUAL NO IMPLICA PRONUNCIAMIENTO SOBRE LOS LINDEROS, NI SOBRE LA TITULARIDAD DEL DERECHO DE DOMINIO, SU POSESION O TENENCIA, NI CONSTITUYE PRUEBA DE PROPIEDAD.
ASI MISMO, NO RECONOCE NI GENERA DERECHOS, NI CREA SITUACIONES JURIDICAS DE CARACTER PARTICULAR Y CONCRETO, Y POR TANTO, NO DECIDE DEFINITIVAMENTE SOBRE LA ACTUACION ADMINISTRATIVA.

ESQUEMA BÁSICO REF. ÀREA RURAL - LA BUITRERA
RAD. 9103-13 OFICIO No.SOU-09103-DAP-2013 DEL 29 DE JULIO DE 2013

MUNICIPIO DE CALI

UBICACION
CORREGIMIENTO LA BUITRERA

PROPIETARIO
MANUEL JOSE CONTRERAS ROBAYO

Polig. 1-2-3-4-5-6-7-8-1

AREA =1000.00MT2

LEV. Y DIB.
Luis A. Giraldo
LIC.PROF Nº 00-0622 C.P.N.T.

ESCALA
1 = 250
FECHA
CALI, JULIO. 2013

REVISO