


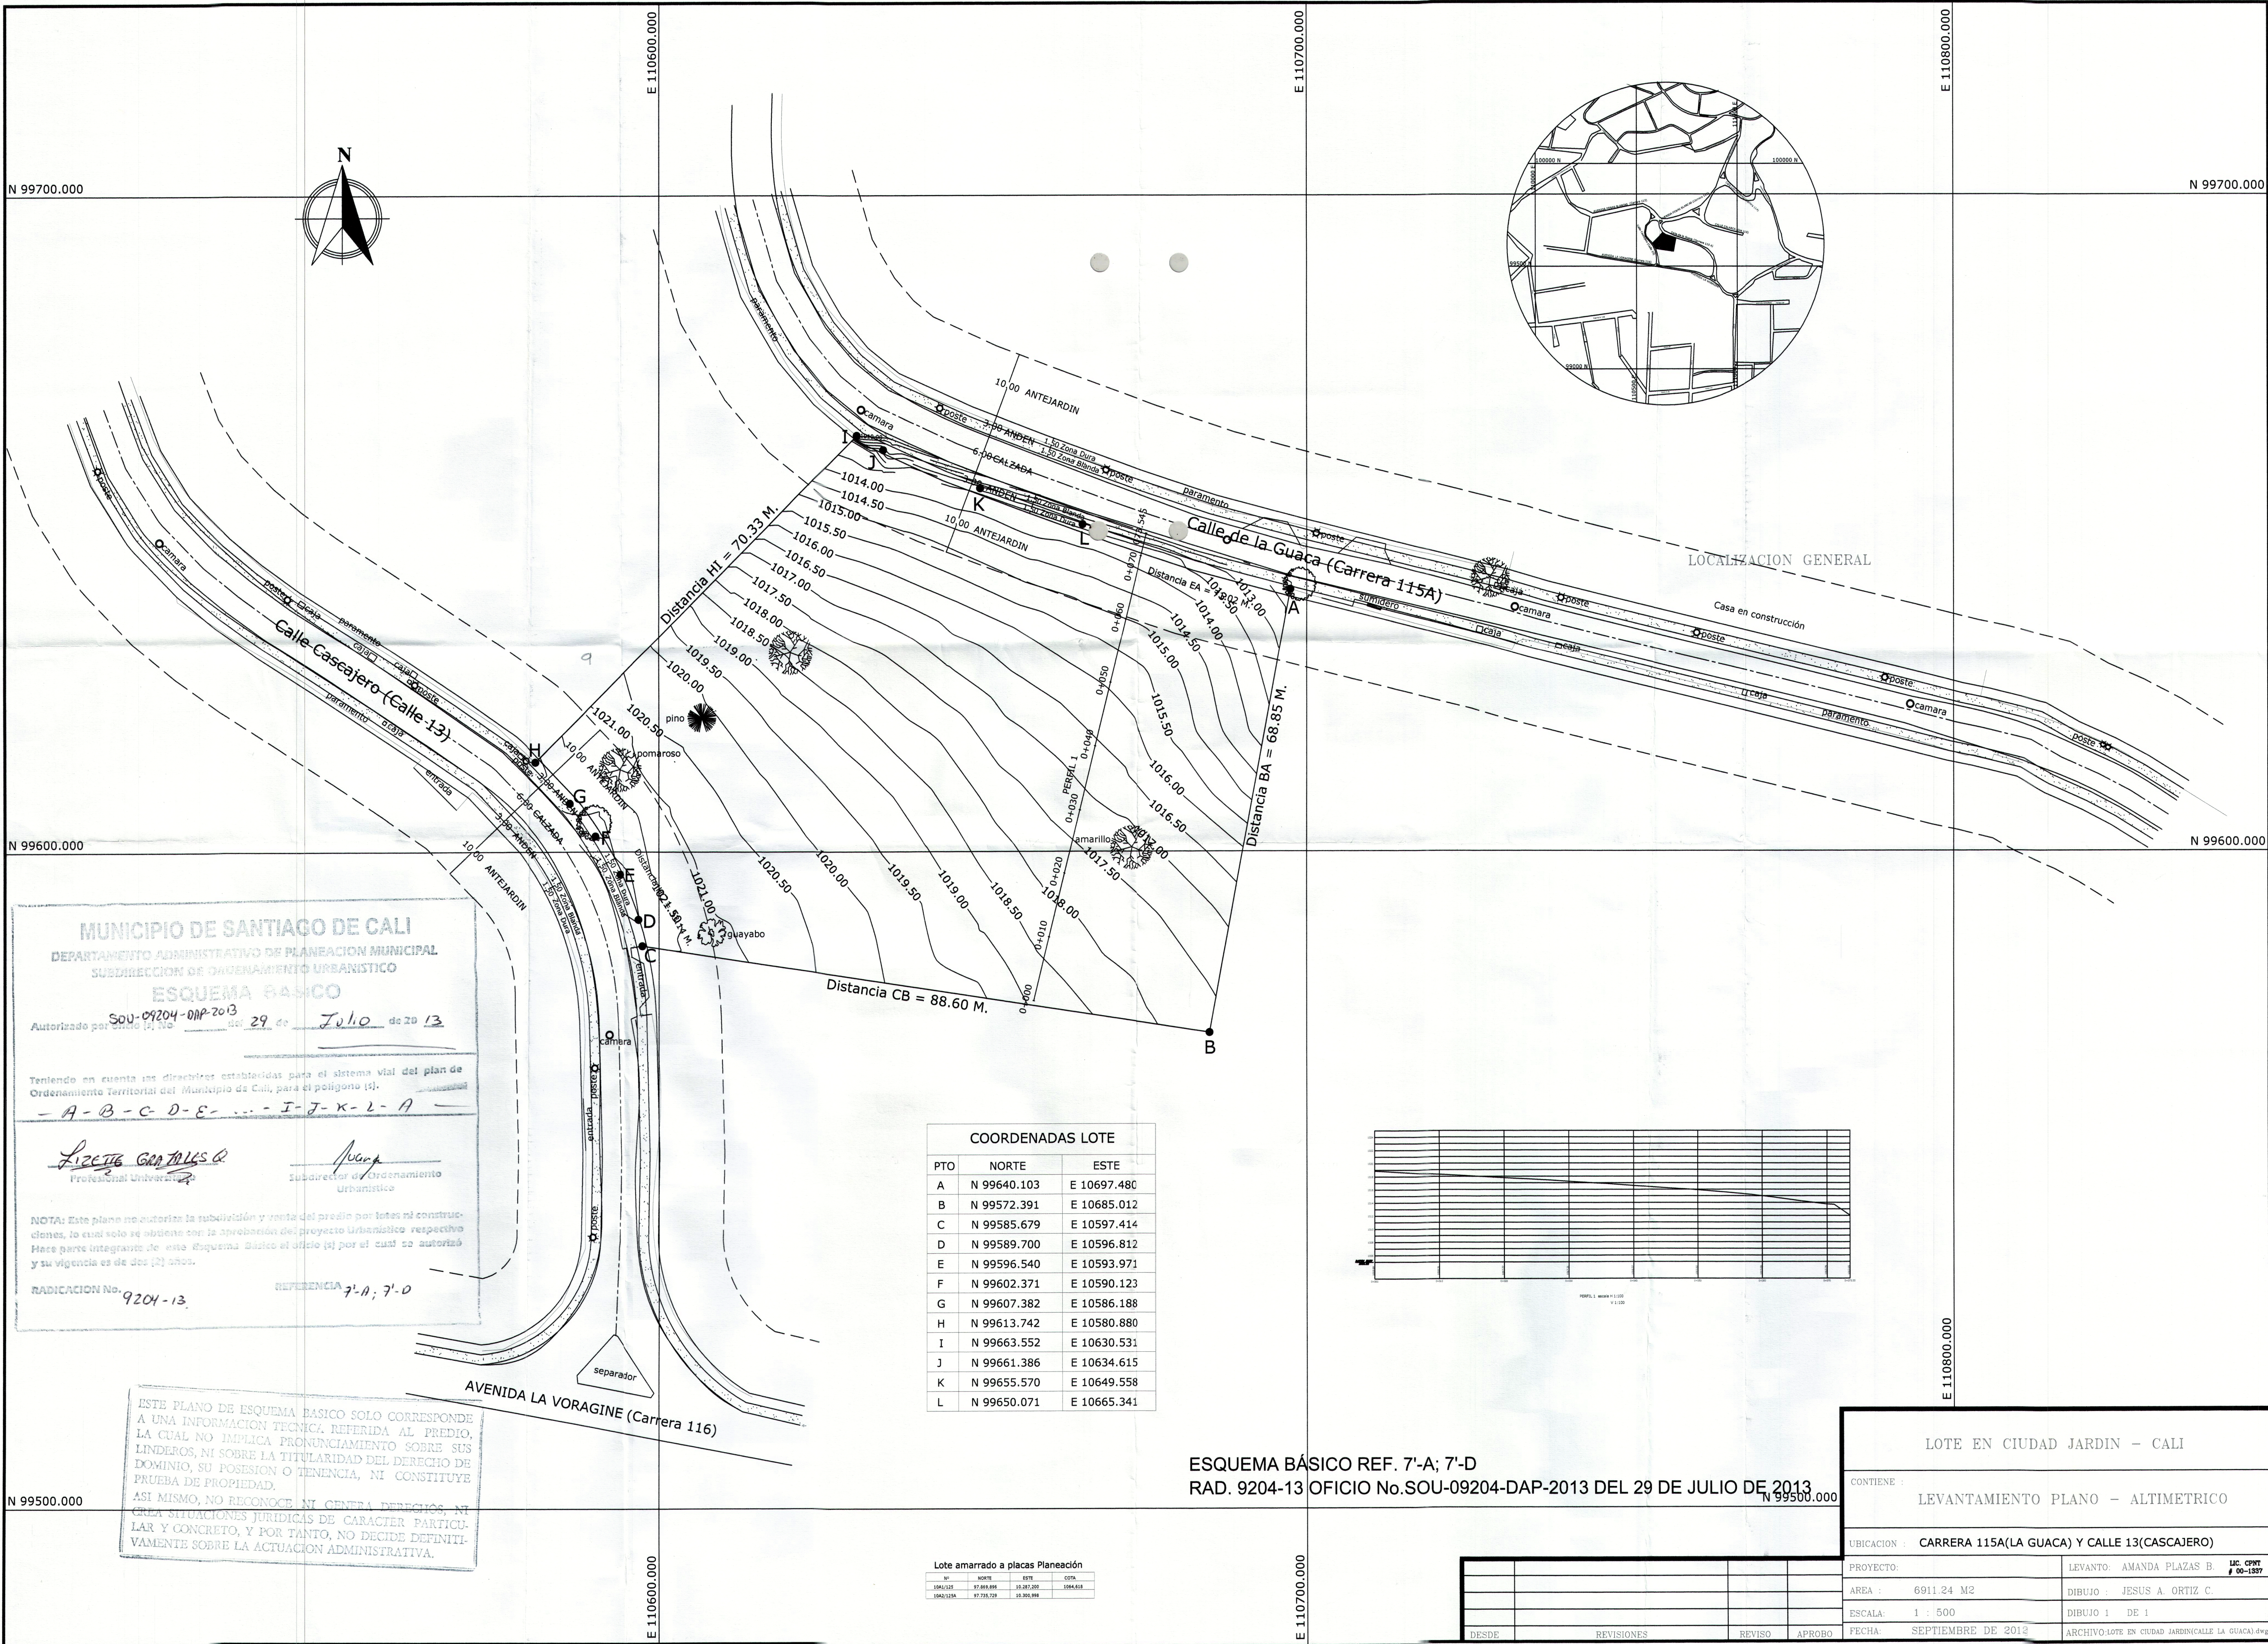

MUNICIPIO DE SANTIAGO DE CALI
DEPARTAMENTO ADMINISTRATIVO DE PLANEACION MUNICIPAL
SUBDIRECCION DE ORDENAMIENTO URBANISTICO
ESQUEMA BASICO
Autorizado por Oficio No. SOU-09204-DAP-2013 del 29 de Julio de 2013

Teniendo en cuenta los derechos establecidos para el sistema vial del plan de Ordenamiento Territorial del Municipio de Cali, para el poligono (s):
- A - B - C - D - E - ... - I - J - K - L - A -

Licette GARCIA G.
Profesional Urbanista

[Firma]
Subdirector de Ordenamiento Urbanistico

NOTA: Este plano no autoriza la subdivisión y venta del predio por lotes ni construcciones, lo cual solo se obtiene con la aprobación del proyecto Urbanístico respectivo. Hace parte integrante de este Esquema Básico el oficio (s) por el cual se autorizó y su vigencia es de dos (2) años.

RADICACION No. 9204-13 REFERENCIA 7-A; 7-D

COORDENADAS LOTE		
PTO	NORTE	ESTE
A	N 99640.103	E 10697.480
B	N 99572.391	E 10685.012
C	N 99585.679	E 10597.414
D	N 99589.700	E 10596.812
E	N 99596.540	E 10593.971
F	N 99602.371	E 10590.123
G	N 99607.382	E 10586.188
H	N 99613.742	E 10580.880
I	N 99663.552	E 10630.531
J	N 99661.386	E 10634.615
K	N 99655.570	E 10649.558
L	N 99650.071	E 10665.341



Lote amarrado a placas Planeación			
No.	NOVENO	NOVENO	NOVENO
10641225	97.889.898	10.287.000	1064.010
10641226	97.728.729	10.280.898	

ESQUEMA BASICO REF. 7-A; 7-D
RAD. 9204-13 OFICIO No. SOU-09204-DAP-2013 DEL 29 DE JULIO DE 2013

LOTE EN CIUDAD JARDIN - CALI	
CONTIENE : LEVANTAMIENTO PLANO - ALTIMETRICO	
UBICACION : CARRERA 115A(LA GUACA) Y CALLE 13(CASCAJERO)	
PROYECTO:	LEVANTO: AMANDA PLAZAS B. LIC. CPNT # 00-1337
AREA : 6911.24 M2	DIBUJO : JESUS A. ORTIZ C.
ESCALA: 1 : 500	DIBUJO 1 DE 1
FECHA: SEPTIEMBRE DE 2012	ARCHIVO:LOTE EN CIUDAD JARDIN(CALLE LA GUACA)092

DESDE	REVISIONES	REVISO	APROBO