


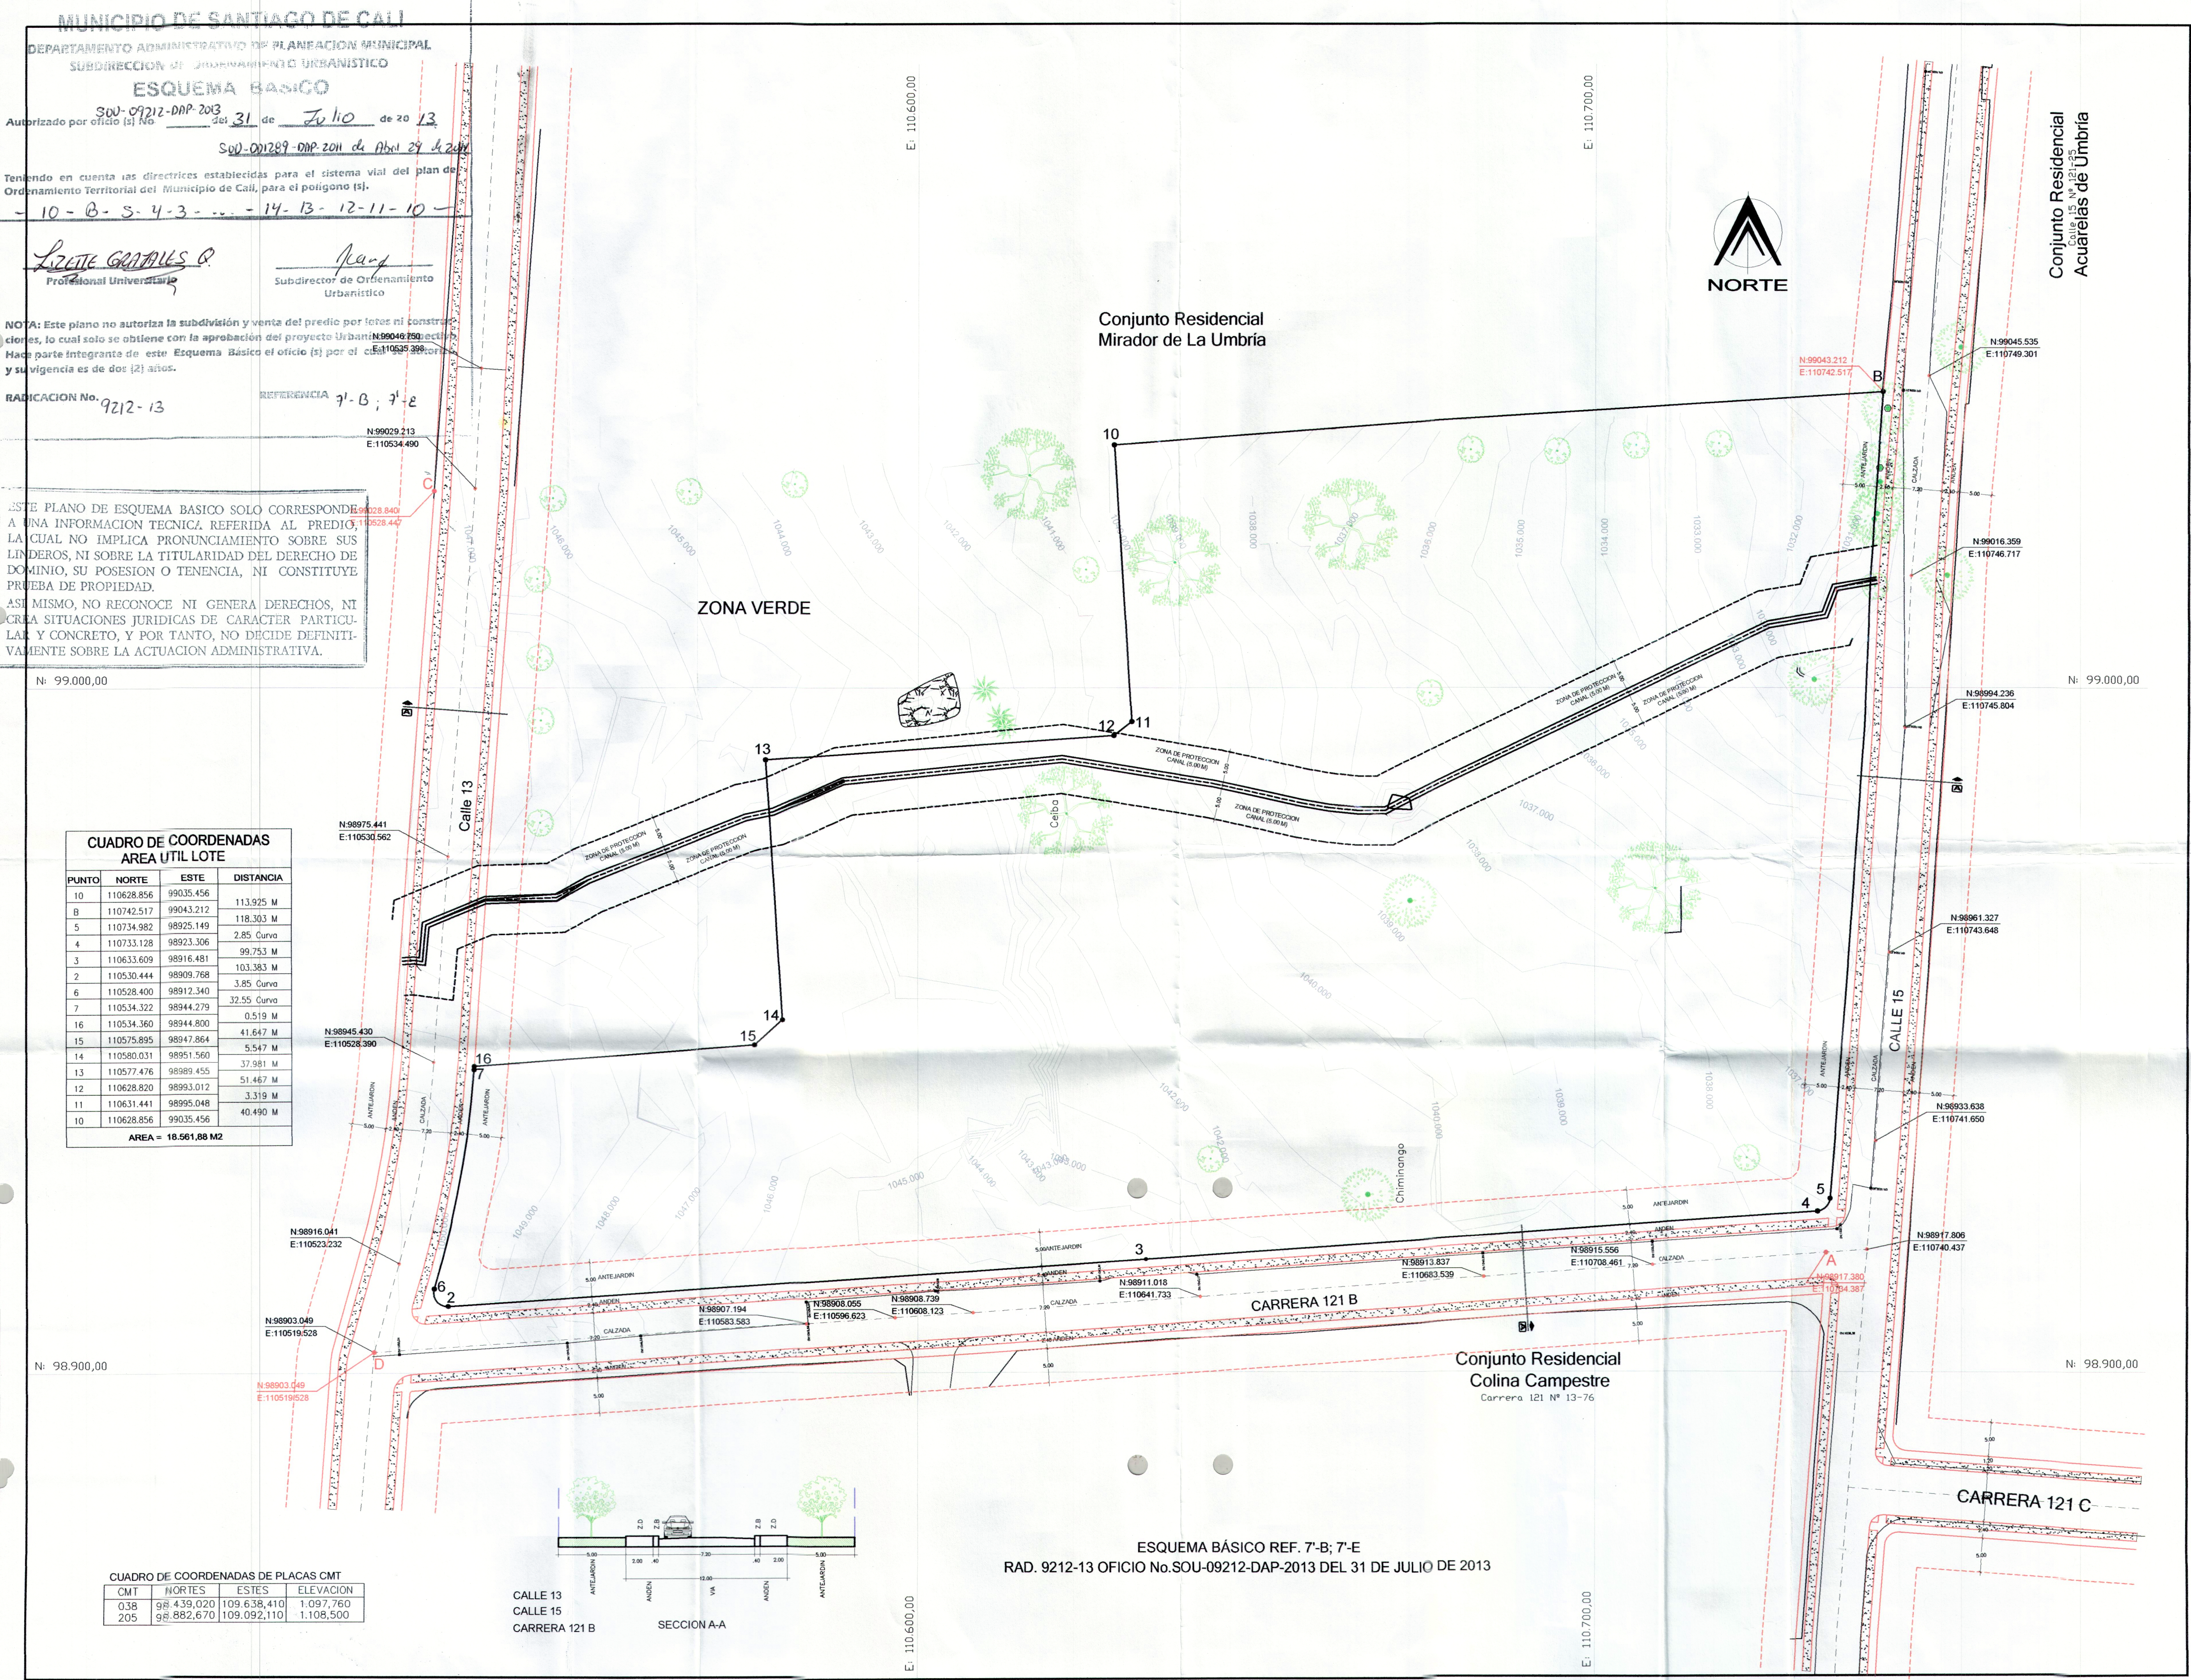

MUNICIPIO DE SANTIAGO DE CALI
DEPARTAMENTO ADMINISTRATIVO DE PLANEACION MUNICIPAL
SUBDIRECCION DE ORDENAMIENTO URBANISTICO
ESQUEMA BASICO
Autorizado por oficio (s) No. SOU-09212-DAP-2013 del 31 de Julio de 20 13
Teniendo en cuenta las directrices establecidas para el sistema vial del plan de Ordenamiento Territorial del Municipio de Cali, para el poligono (s).
10-8-5-4-3-14-13-12-11-10
Licette GARCIA O.
Profesional Urbanista
[Firma]
Subdirector de Ordenamiento Urbanistico
NOTA: Este plano no autoriza la subdivisión y venta del predio por partes ni construcciones, lo cual solo se obtiene con la aprobación del proyecto Urbanístico. Este plano hace parte integrante de este Esquema Básico el oficio (s) por el cual se autoriza y su vigencia es de dos (2) años.
RADICACION No. 9212-13
REFERENCIA 7-B; 7-E

ESTE PLANO DE ESQUEMA BASICO SOLO CORRESPONDE A UNA INFORMACION TECNICA REFERIDA AL PREDIO LA CUAL NO IMPLICA PRONUNCIAMIENTO SOBRE SUS LINDEROS, NI SOBRE LA TITULARIDAD DEL DERECHO DE DOMINIO, SU POSESION O TENENCIA, NI CONSTITUYE PRUEBA DE PROPIEDAD. ASI MISMO, NO RECONOCE NI GENERA DERECHOS, NI CREA SITUACIONES JURIDICAS DE CARACTER PARTICULAR Y CONCRETO, Y POR TANTO, NO DECIDE DEFINITIVAMENTE SOBRE LA ACTUACION ADMINISTRATIVA.


CUADRO DE COORDENADAS AREA UTIL LOTE

PUNTO	NORTE	ESTE	DISTANCIA
10	110628.856	99035.456	113.925 M
8	110742.517	99043.212	118.303 M
5	110734.982	98925.149	2.85 Curva
4	110733.128	98923.306	99.753 M
3	110633.609	98916.481	103.383 M
2	110530.444	98909.768	3.85 Curva
6	110528.400	98912.340	32.55 Curva
7	110534.322	98944.279	0.519 M
16	110534.360	98944.800	41.647 M
15	110575.895	98947.864	5.547 M
14	110580.031	98951.560	37.981 M
13	110577.476	98989.455	51.467 M
12	110628.820	98993.012	3.319 M
11	110631.441	98995.048	40.490 M
10	110628.856	99035.456	

AREA = 18.561,88 M2

CUADRO DE COORDENADAS DE PLACAS CMT

CMT	NORTES	ESTES	ELEVACION
038	98.439,020	109.638,410	1.097,760
205	98.882,670	109.092,110	1.108,500

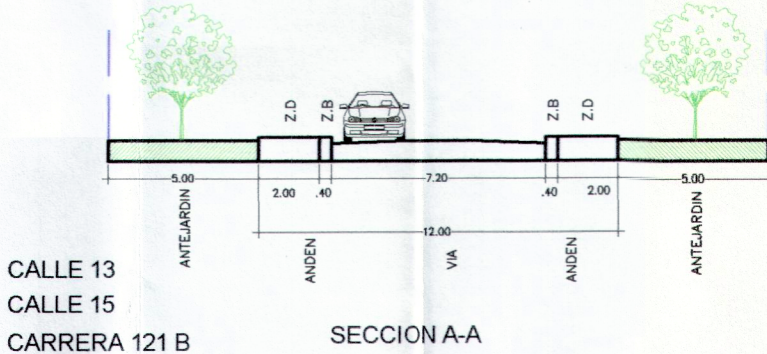

ESQUEMA BASICO REF. 7-B; 7-E
RAD. 9212-13 OFICIO No. SOU-09212-DAP-2013 DEL 31 DE JULIO DE 2013

Proyecto:
CONJUNTO RESIDENCIAL ARBOLEDA DE LA COLINA
Calle 15 # 121-66

Contiene:
ESQUEMA BASICO

Escala: **1:500**

Dibujo: **JEGT**

Fecha: **JULIO 2 DE 2013**

OBSERVACIONES

FECHA	ACTUALIZACION	MODIFICACION	PROYECTO

VoB Arquitecto:
Arq. JUAN MANUEL GOMEZ
M. 10.000.011-1 VALLE

VoB Propietario:

ME: 980.037.800 - 4 CC.

Nº DE PLANO
EB