


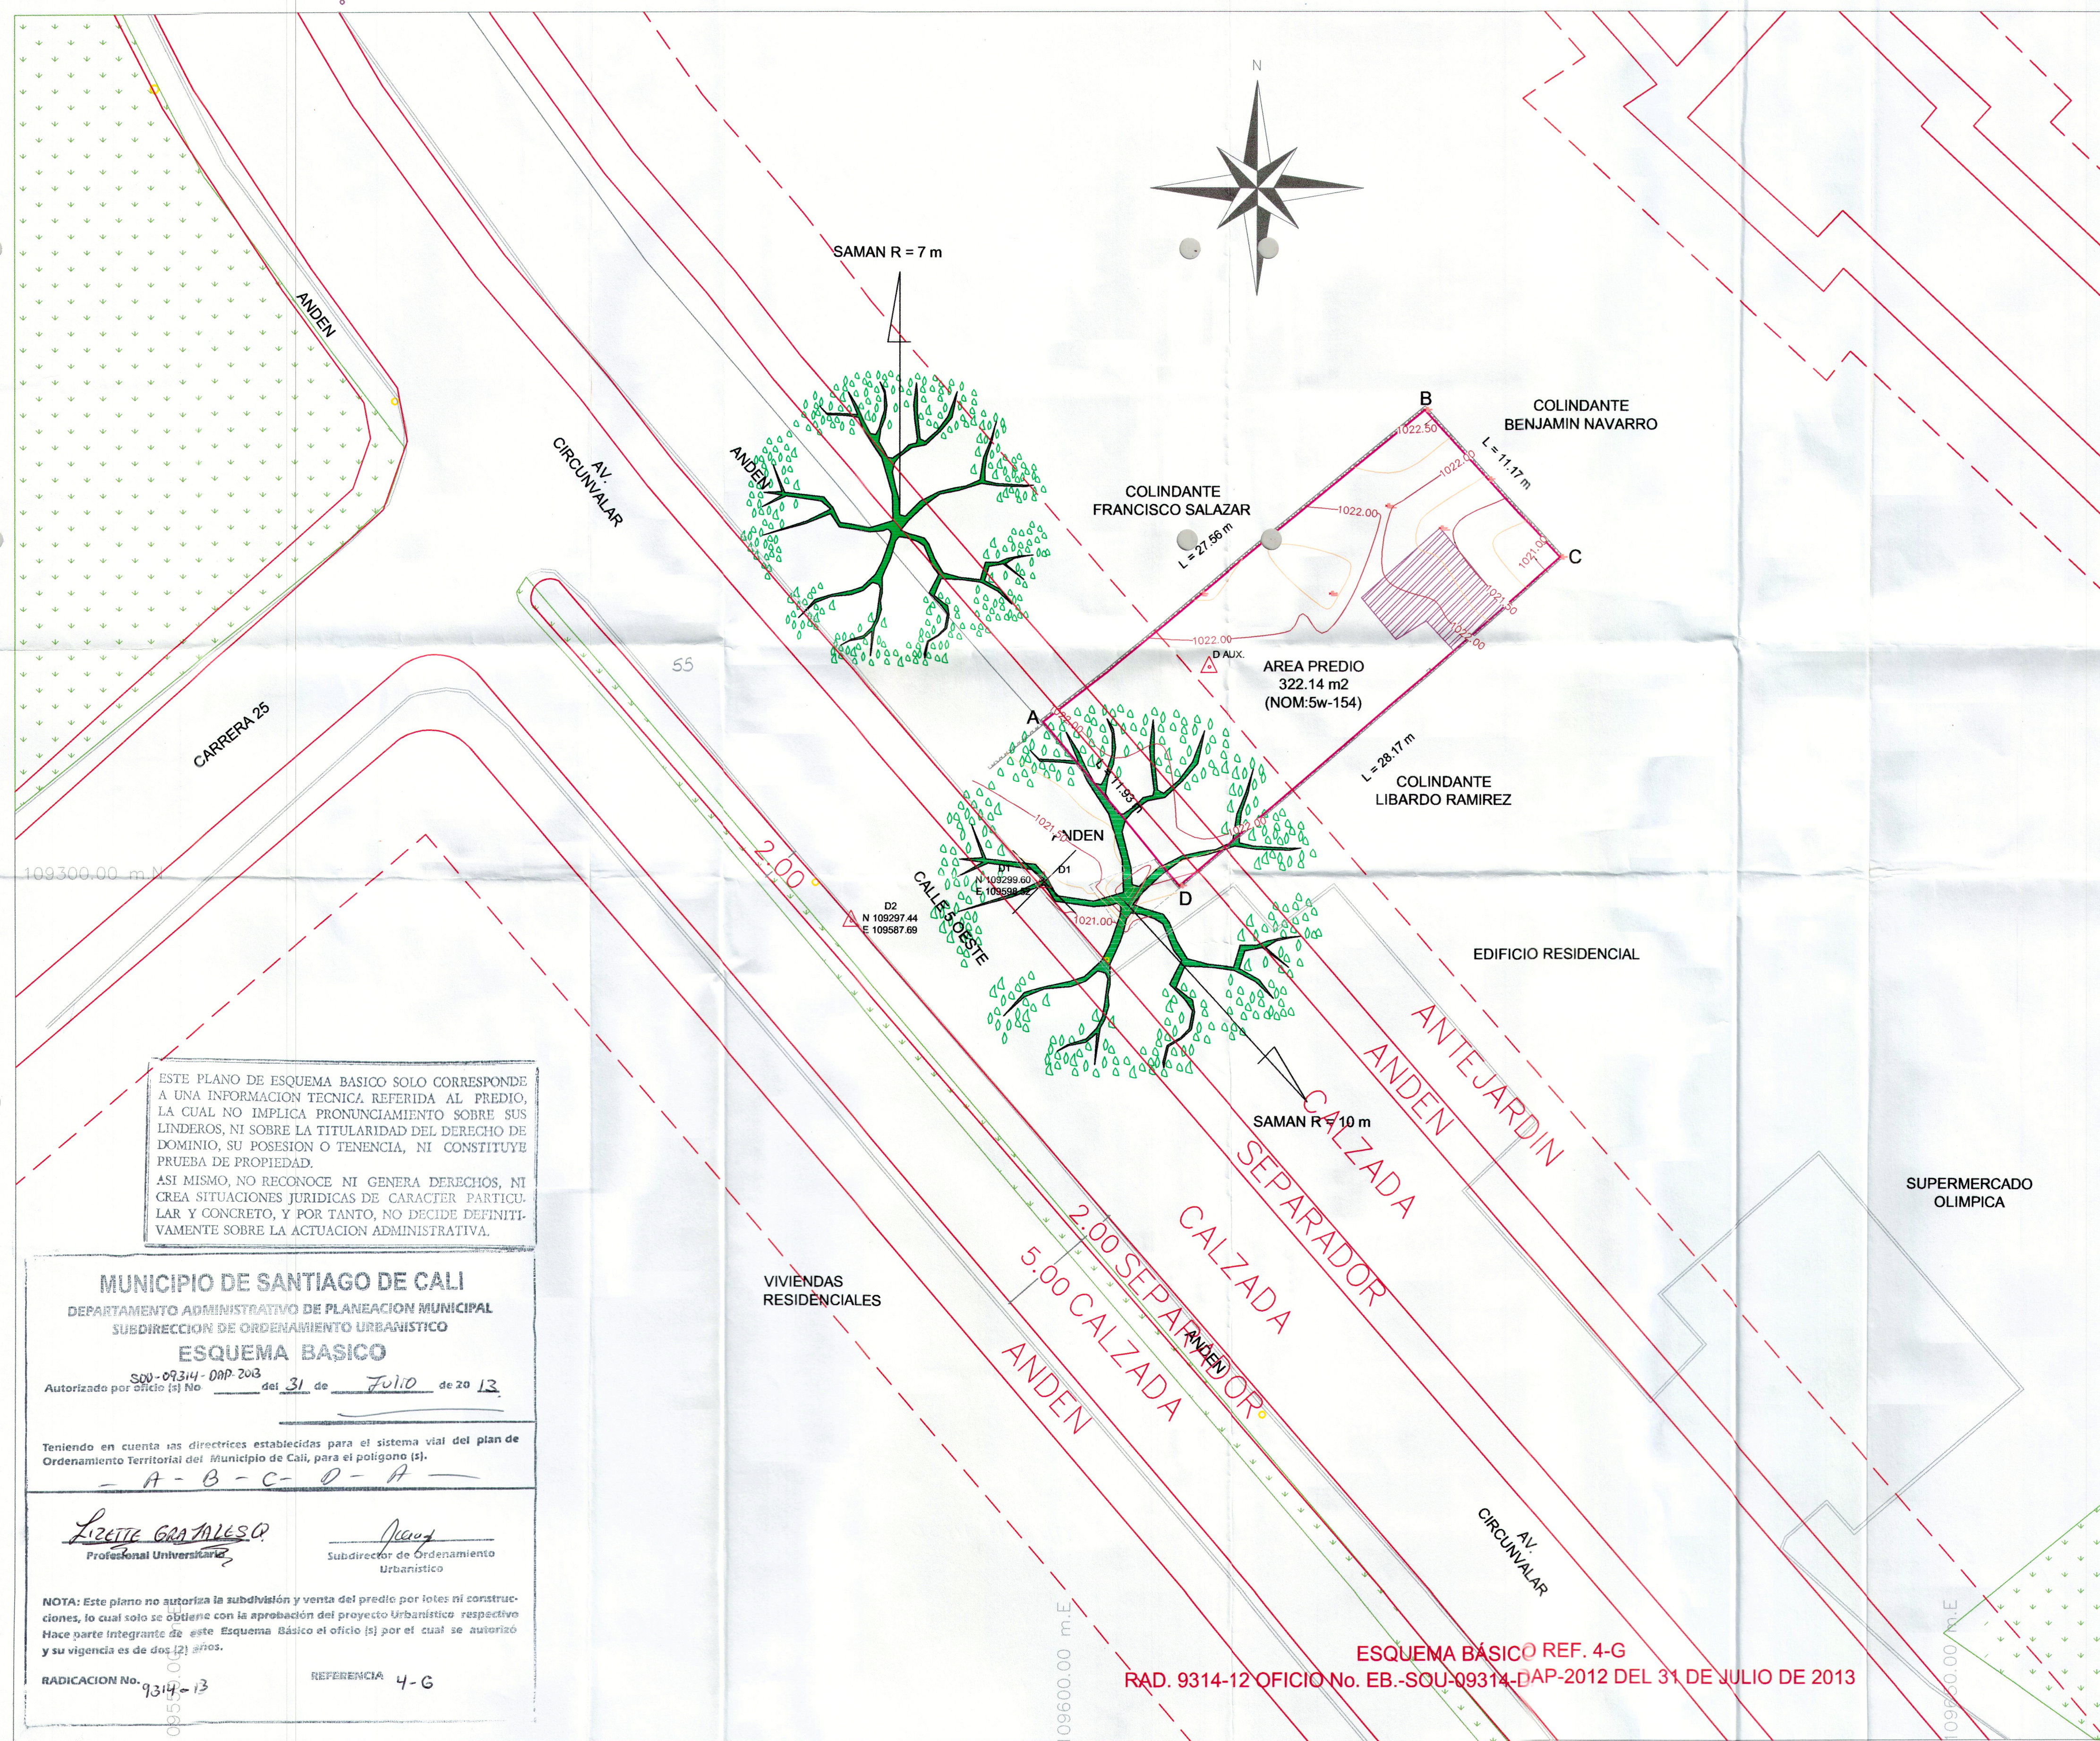

ESTE PLANO DE ESQUEMA BASICO SOLO CORRESPONDE A UNA INFORMACION TECNICA REFERIDA AL PREDIO, LA CUAL NO IMPLICA PRONUNCIAMIENTO SOBRE SUS LINDEROS, NI SOBRE LA TITULARIDAD DEL DERECHO DE DOMINIO, SU POSESION O TENENCIA, NI CONSTITUYE PRUEBA DE PROPIEDAD.

ASI MISMO, NO RECONOCE NI GENERA DERECHOS, NI CREA SITUACIONES JURIDICAS DE CARACTER PARTICULAR Y CONCRETO, Y POR TANTO, NO DECIDE DEFINITIVAMENTE SOBRE LA ACTUACION ADMINISTRATIVA.

MUNICIPIO DE SANTIAGO DE CALI

DEPARTAMENTO ADMINISTRATIVO DE PLANEACION MUNICIPAL

SUBDIRECCION DE ORDENAMIENTO URBANISTICO

ESQUEMA BASICO

SOU-09314-DAP-2013

Autorizado por Oficio (s) No del 31 de Julio de 2013

Teniendo en cuenta las directrices establecidas para el sistema vial del plan de Ordenamiento Territorial del Municipio de Cali, para el poligono (s).

A - B - C - D - A

Lizette Grajales

Profesional Universitario

Subdirector de Ordenamiento Urbanistico

NOTA: Este plano no autoriza la subdivisión y venta del predio por lotes ni construcciones, lo cual solo se obtiene con la aprobación del proyecto Urbanístico respectivo. Hace parte integrante de este Esquema Básico el oficio (s) por el cual se autorizó y su vigencia es de dos (2) años.

RADICACION No. 9314-13

REFERENCIA 4-G

ING. KAREN ANDREA GAVIRIA
CEL:3183623613
TEL:5571222
karengaviria@gmail.com
Trabajos en Geomática y Topografía

CUADRO DE COORDENADAS			
PUNTO	NORTE (m)	ESTE	ALTURA
A	109308.550	109598.462	1021.95
B	109325.867	109619.901	1022.61
C	109317.684	109627.507	1021.00
D	109299.379	109606.094	1021.50

CUADRO DE AREAS	
AREA DEL LOTE	322.14 m2
AREA DE CASA	28.23 m2

LEYENDA	
	CURVAS PRIMARIAS
	CURVAS SECUNDARIAS
	LINDERO PREDIO
	VIA
	ARBOL SAMAN
	PARAMENTO
	ANDEN
	ZONA VERDE
	SARDINEL
	POSTE

AMARRE PLACAS CALI PLANEACION MUNICIPAL	
COORDENADAS	
PL 31-09	PL 31-10
NORTE: 109238.00 m	NORTE: 109156.36 m
ESTE: 109638.34 m	ESTE: 109745.08 m
ALTURA: 1016.72 m	ALTURA: 1009.19 m

LEVANTAMIENTO TOPOGRAFICO PREDIO URBANO CRA 25 #50ESTE-154	
UBICACION : SANTIAGO DE CALI BILOS CRISTALES	
AREA : 322.14 m2	PERIMETRO : 78.84 m
PROPIETARIO : GERMAN ARELLANO	
SOLICITADO POR : ARQ. LUIS ALFREDO RAMIREZ	
LEVANTO / DIBUJO : ING. KAREN ANDREA GAVIRIA M.P. : 76335205298VLL	
ESCALA : 1 : 200	FECHA : JUNIO 2013