


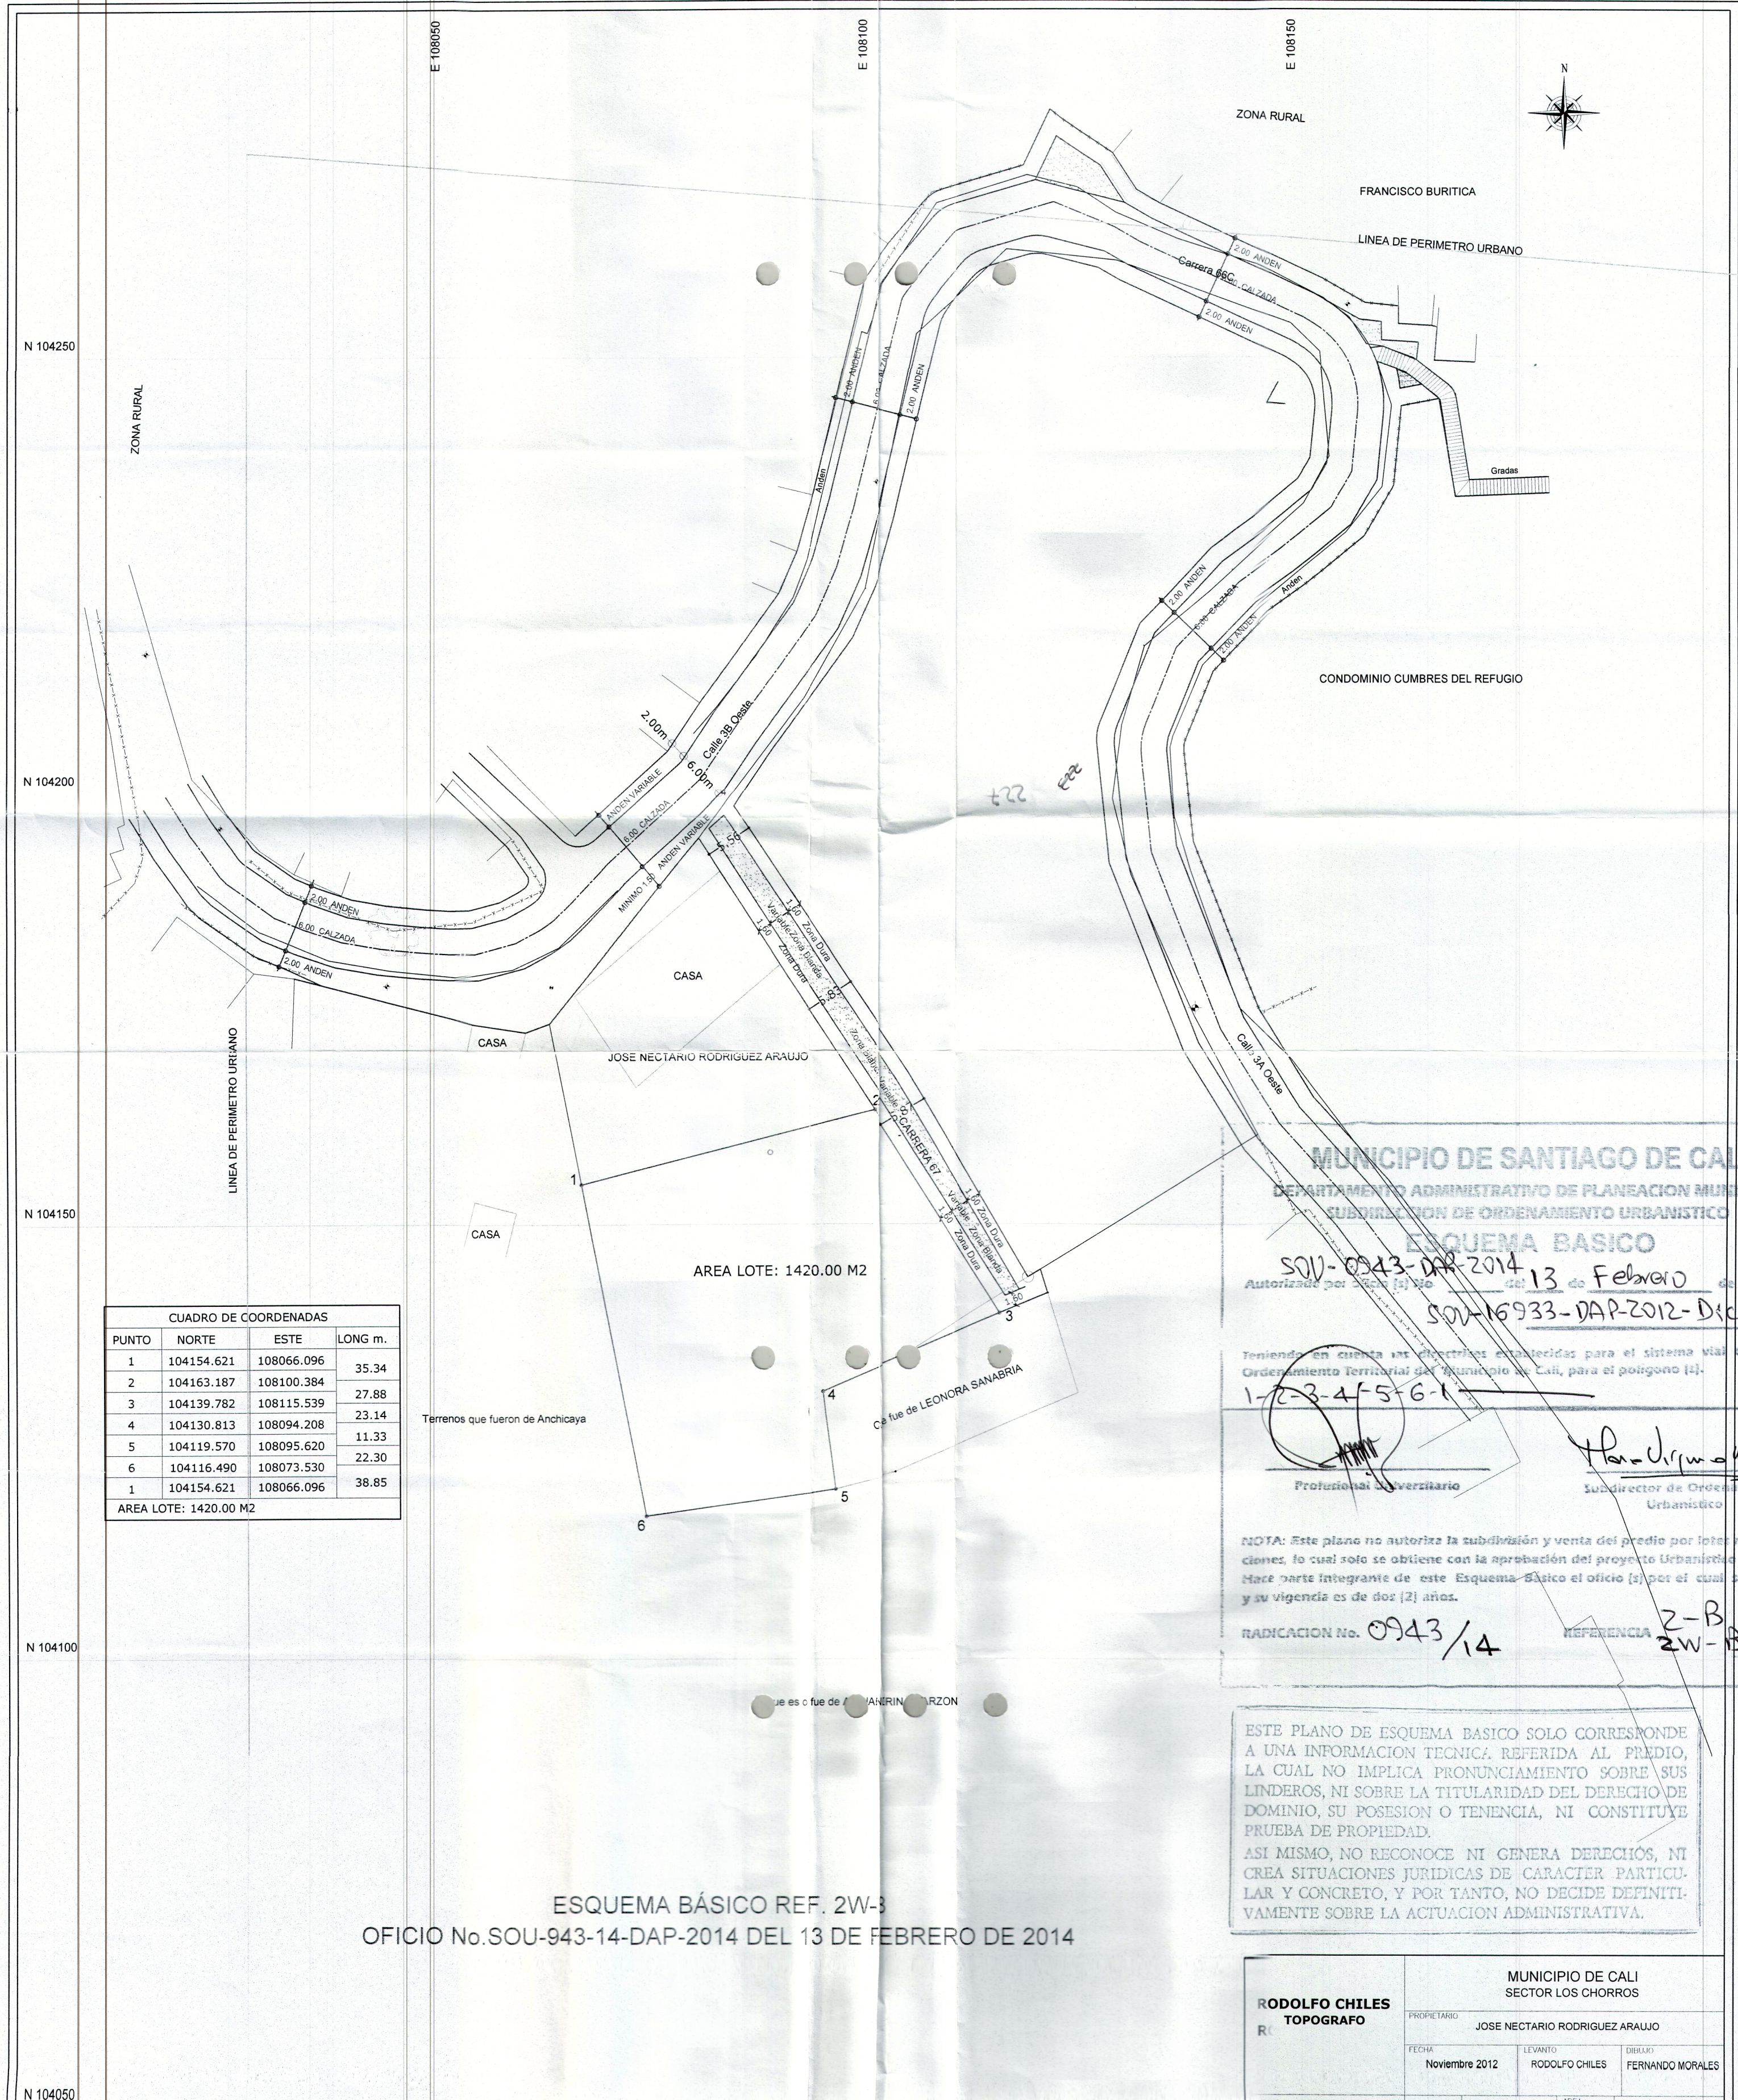

CUADRO DE COORDENADAS			
PUNTO	NORTE	ESTE	LONG m.
1	104154.621	108066.096	35.34
2	104163.187	108100.384	27.88
3	104139.782	108115.539	23.14
4	104130.813	108094.208	11.33
5	104119.570	108095.620	22.30
6	104116.490	108073.530	38.85
1	104154.621	108066.096	

AREA LOTE: 1420.00 M2

Terrenos que fueron de Anchicaya

AREA LOTE: 1420.00 M2

Calle de LEONORA SANABRIA

ESQUEMA BÁSICO REF. 2W-3
OFICIO No.SOU-943-14-DAP-2014 DEL 13 DE FEBRERO DE 2014

MUNICIPIO DE SANTIAGO DE CALI
DEPARTAMENTO ADMINISTRATIVO DE PLANEACION MUNICIPAL
SUBDIRECCION DE ORDENAMIENTO URBANISTICO
ESQUEMA BASICO
SOU-0943-DAP-2014 13 de Febrero de 2014
Autorizado por el Sr. [Firma] del [Firma] de [Firma] de 2014
SOU-16933-DAP-2012-Dic. 05/12
Teniendo en cuenta las directrices establecidas para el sistema vial del plan de Ordenamiento Territorial del Municipio de Cali, para el poligono (1).
1-2-3-4-5-6-1
[Firma] Profesional Universitario
[Firma] Subdirector de Ordenamiento Urbanístico
NOTA: Este plano no autoriza la subdivisión y venta del predio por lotes ni construcciones, lo cual solo se obtiene con la aprobación del proyecto Urbanístico respectivo. Hace parte integrante de este Esquema Básico el oficio (1) por el cual se autorizó y su vigencia es de dos (2) años.
RADICACION No. 0943/14 REFERENCIA 2-B 2W-B

ESTE PLANO DE ESQUEMA BASICO SOLO CORRESPONDE A UNA INFORMACION TECNICA REFERIDA AL PREDIO, LA CUAL NO IMPLICA PRONUNCIAMIENTO SOBRE SUS LINDEROS, NI SOBRE LA TITULARIDAD DEL DERECHO DE DOMINIO, SU POSESION O TENENCIA, NI CONSTITUYE PRUEBA DE PROPIEDAD.
ASI MISMO, NO RECONOCE NI GENERA DERECHOS, NI CREA SITUACIONES JURIDICAS DE CARACTER PARTICULAR Y CONCRETO, Y POR TANTO, NO DECIDE DEFINITIVAMENTE SOBRE LA ACTUACION ADMINISTRATIVA.

MUNICIPIO DE CALI SECTOR LOS CHORROS			
RODOLFO CHILES TOPOGRAFO	PROPIETARIO JOSE NECTARIO RODRIGUEZ ARAUJO		
	FECHA Noviembre 2012	LEVANTO RODOLFO CHILES	DIBUJO FERNANDO MORALES
ATRICULA PROFESIONAL 00-3962	ESCALA 1 : 500	AREA	1420.00 M2