95

MUNICIPIO DE SANTIAGO DE CALI
DEPARTAMENTO ADMINISTRATIVO DE PLANEACION MUNICIPAL
SUBDIRECCION DE ORDENAMIENTO URBANISTICO
ESQUEMA BASICO
Autorizado por el artículo (s) SOU-09572-DAP-2013 del 30 de Septiembre de 2013
Teniendo en cuenta los directrices establecidas para el sistema vigente del plan de Ordenamiento Territorial del municipio de Cali en el polígono (s).
11-12-13-----23-----11
Profesional Inventario — Subdirector(a) de Ordenamiento Urbanístico
NOTA: Este plano no autoriza la subdivisión y venta del predio y las construcciones, lo cual solo se obtiene con la aprobación del proyecto urbanístico correspondiente. Hace parte del presente Esquema Básico el artículo (s) por el cual se aprueba y su vigencia.
RADICACION No. 9572/13 — REFERENCIA 13-A
ESQUEMA BASICO SOU-09572-DAP-2013 DE SEPTIEMBRE 05 DE 2013 REFERENCIA:13-A

ESQUEMA BÁSICO SOU-09572-DAP-2013
DE SEPTIEMBRE 05 DE 2013
REFERENCIA:13-A

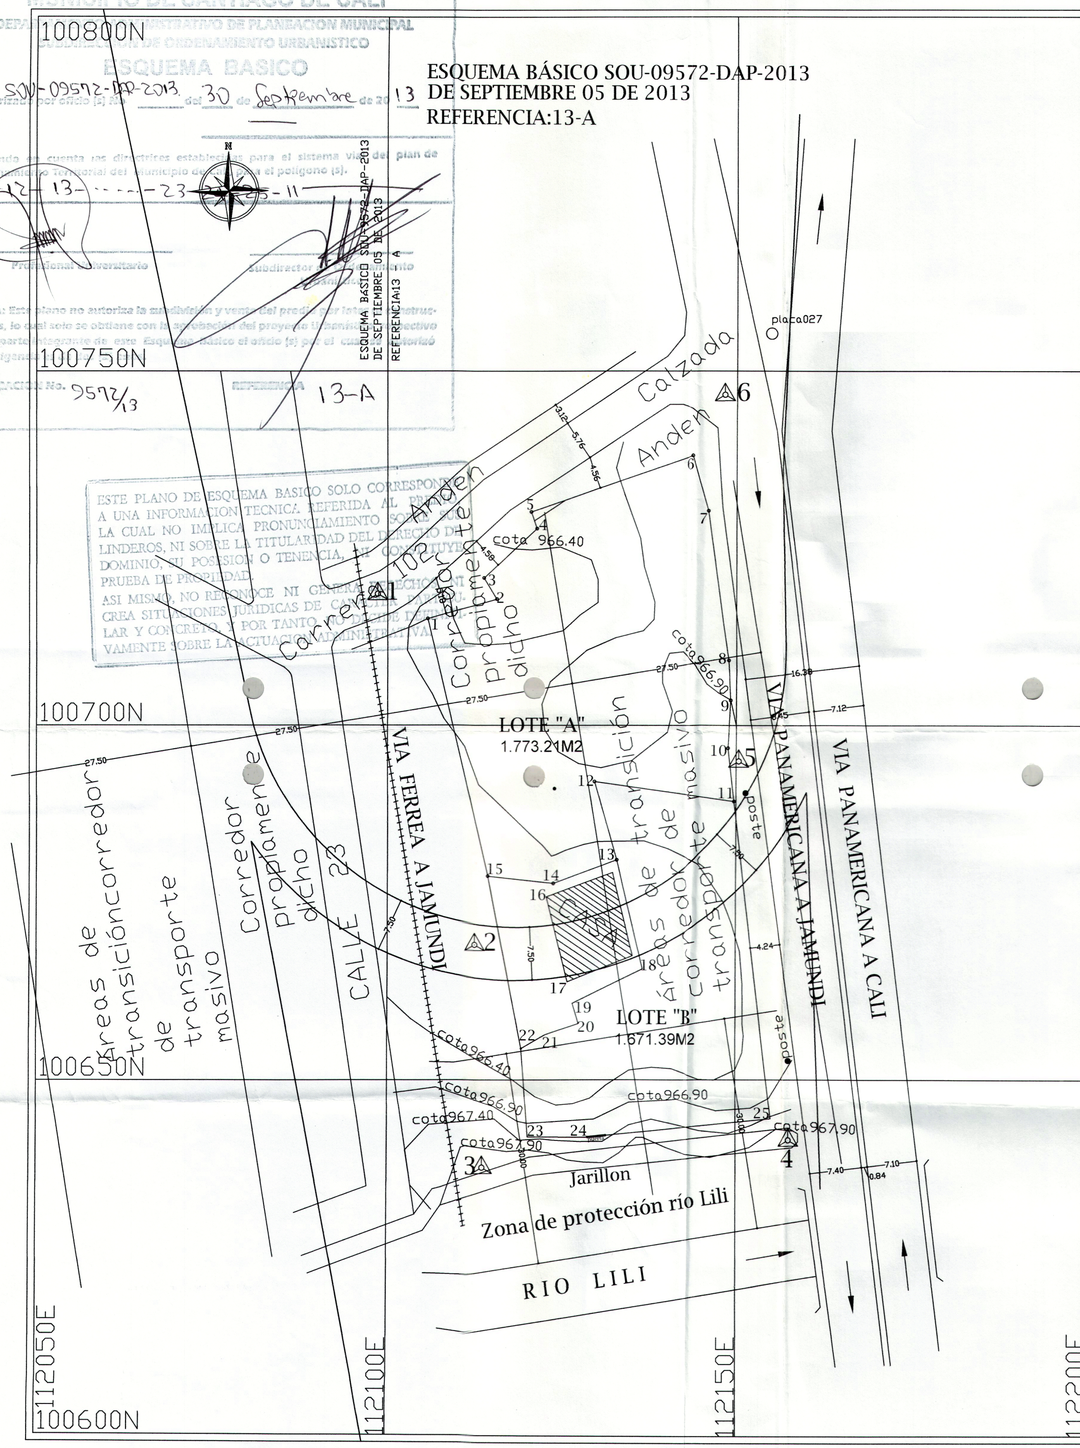

COORDENADAS DEL LOTE "A"			
PUNTO	NORTE	ESTE	DIST
1	100715.081	112105.712	
			10.26
2	100717.865	112115.587	
			3.49
3	100720.839	112113.761	
			10.26
4	100727.820	112121.280	
			2.49
5	100730.173	112120.467	
			24.57
6	100738.140	112143.710	
			8.16
7	100730.300	112145.980	
			21.30
8	100709.190	112148.890	
			5.65
9	100703.610	112149.181	
			6.80
10	100696.740	112148.830	
			7.56
11	100689.232	112149.715	
			20.38
12	100692.022	112129.525	
			11.46
13	100681.039	112132.714	
			9.60
14	100677.735	112123.700	
			9.40
15	100678.744	112114.354	
			37.35
1	100715.081	112105.712	

NOTA: EL LEVANTAMIENTO SE HIZO AMARRADO A LAS PLACAS. CMT 027,CMT 026

TOPOHIDRO

DEPARTAMENTO VALLE DEL CAUCA

MUNICIPIO DE CALI

BARRIO : Valle del Lili
Calle 23 Nº 102-33

PROPIETARIO: Jose Maria Mosquera Mendez

AREA: Lote "A" 1.773.21M2

SIMBOLOGIA

DELTA TOPOGRAFICO

POSTE

LEVANTO: VICTOR TORRES LIC:00-0250CNPT.

DIBUJO EKELE GOEMAN

ESCALA 1/500

FECHA JULIO - 2.013

PLANO No: 1/1 ARCHIVO: