


CASA N°436 ZONA 4 CALLE LOS VETERINARIOS

ESQUEMA BÁSICO No. SOU-09607-DAP-2013
DE AGOSTO 27 DE 2013
REFERENCIA 5 - C

MUNICIPIO DE SANTIAGO DE CALI
DEPARTAMENTO ADMINISTRATIVO DE PLANEACION MUNICIPAL
SUBDIRECCION DE ORDENAMIENTO URBANISTICO
ESQUEMA BASICO
SOU-09607-DAP-2013 del 27 de Agosto de 2013
Autorizado por el Sr. [Firma] [Firma]
Profesor Universitario [Firma]
Teniendo en cuenta las directrices establecidas para el sistema vial del plan de ordenamiento territorial del Municipio de Cali, para el polígono [Firma]
A-B-C-...-Q-R-A
NOTA: Este plano no autoriza la subdivisión y venta del predio por lotes ni construcciones, lo cual solo se obtiene con la aprobación del proyecto de construcción respectivo. Hace parte integrante de este Esquema Básico el oficio [Firma] por el cual se autorizó y su vigencia es de dos (2) años.
RABACION No. 9607/13 REFERENCIA 5-C

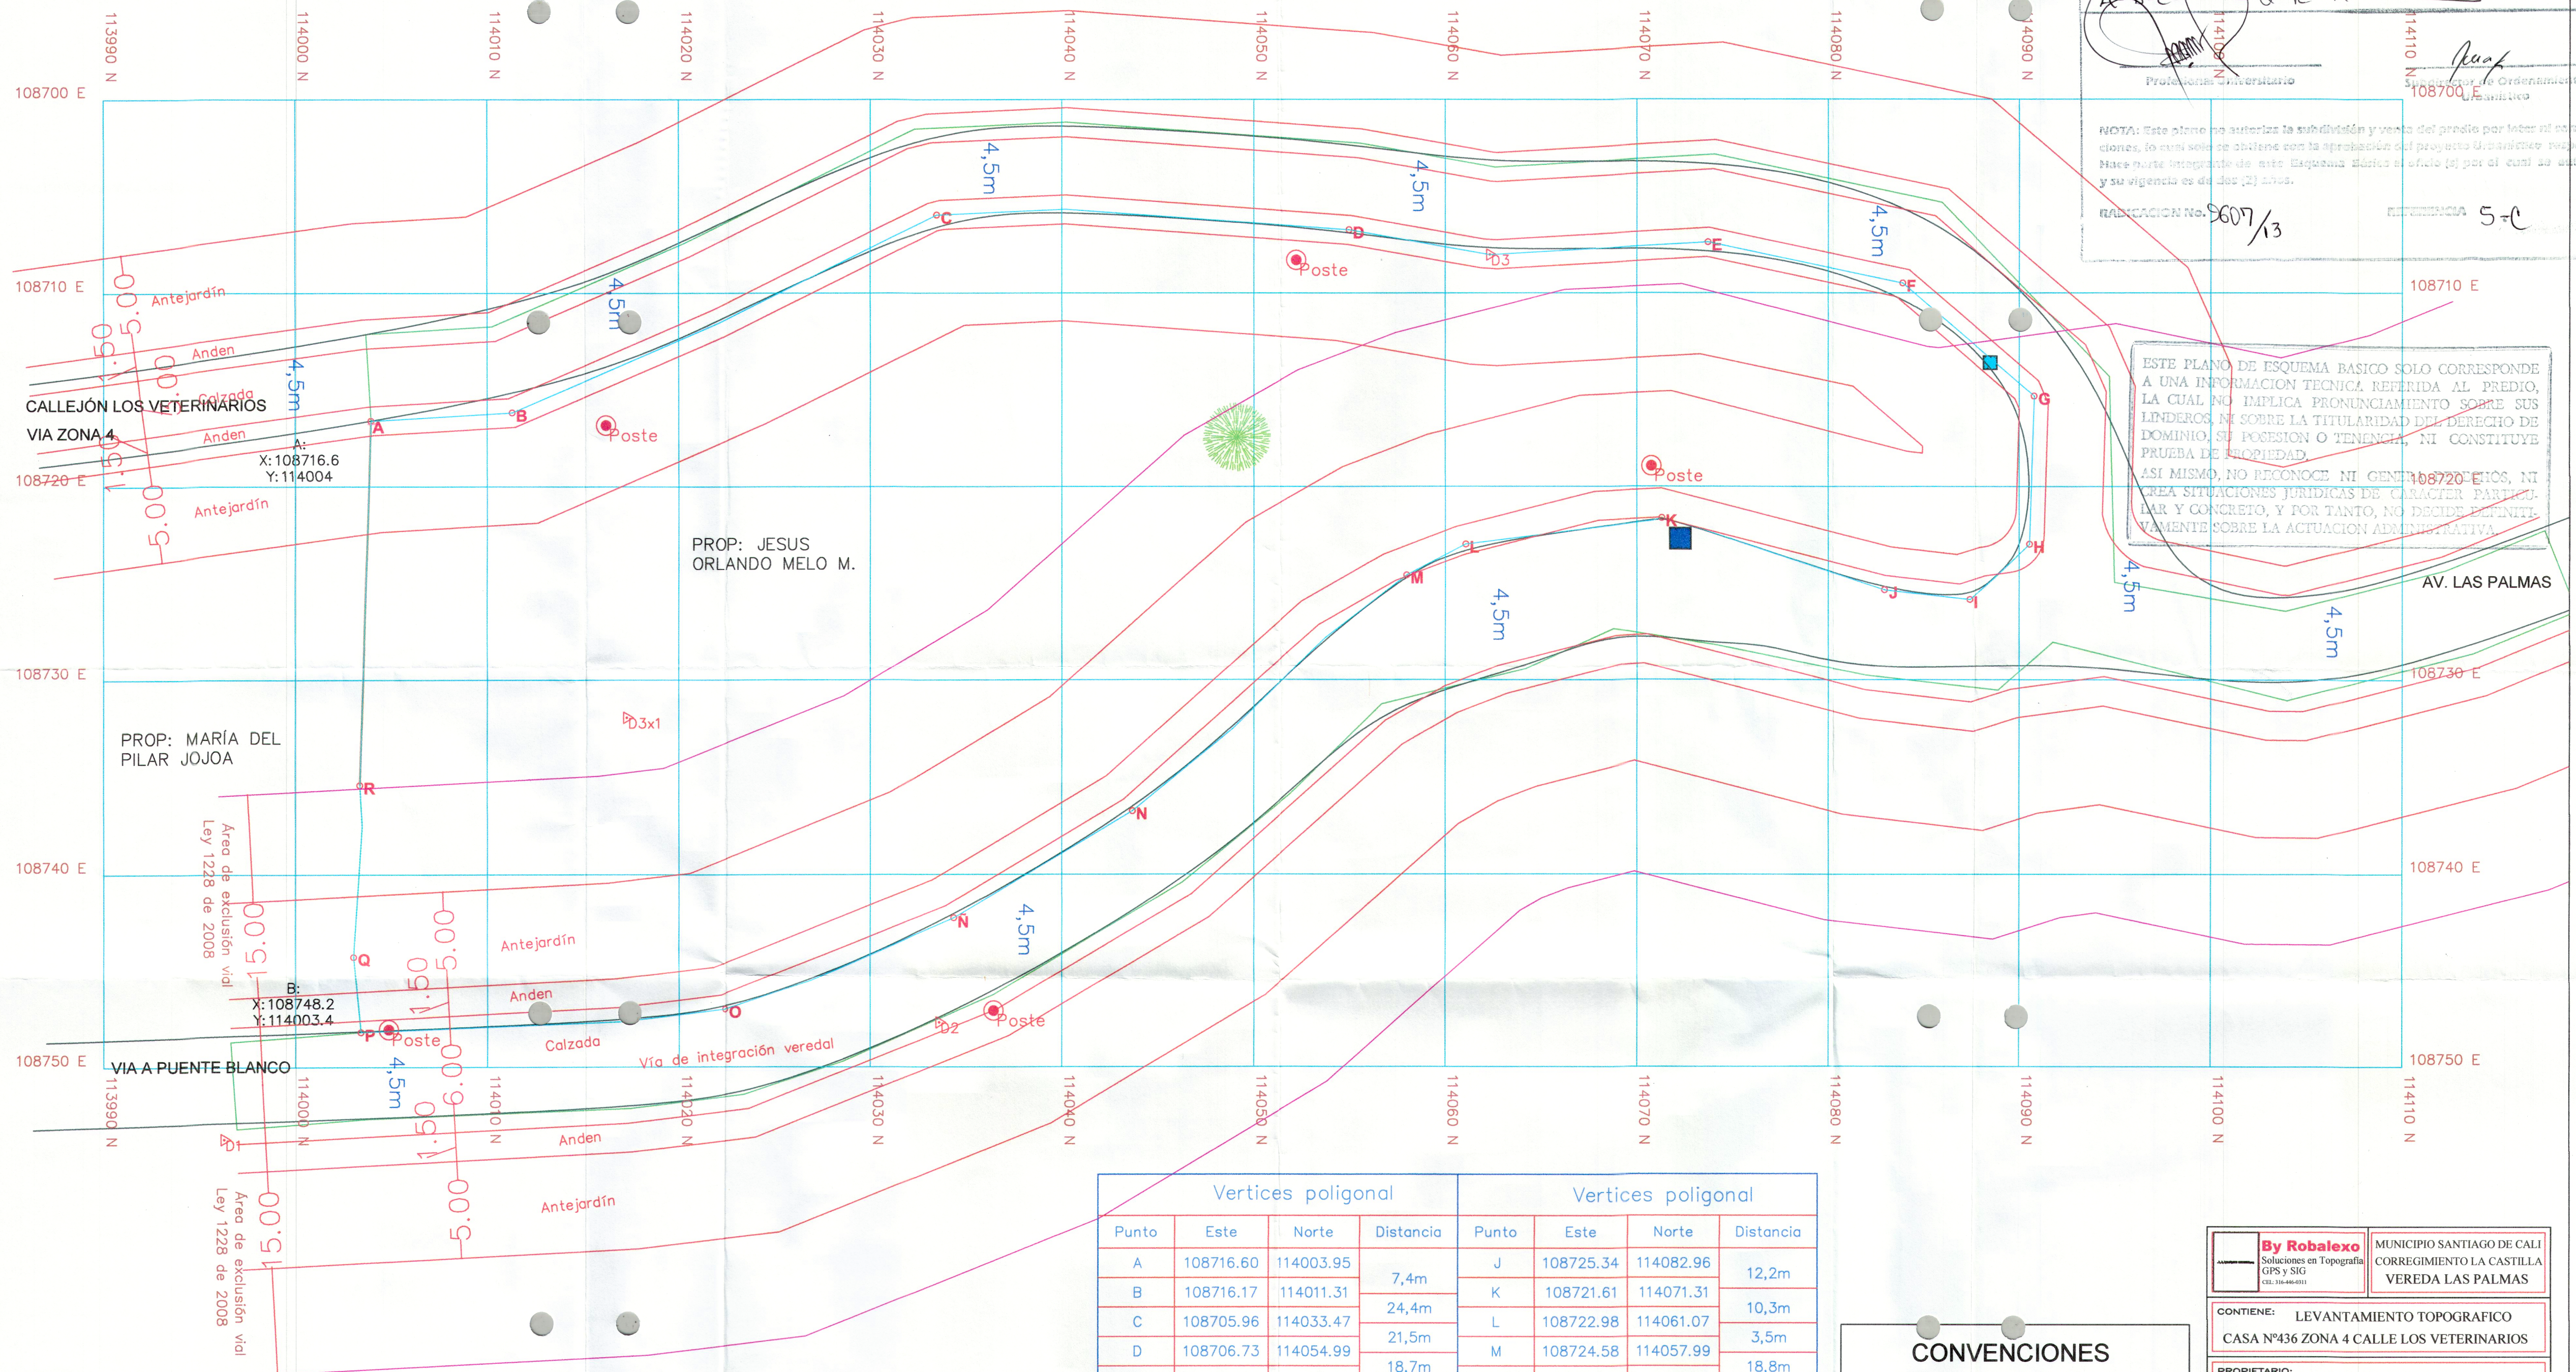

Vertices poligonal				Vertices poligonal			
Punto	Este	Norte	Distancia	Punto	Este	Norte	Distancia
A	108716.60	114003.95	7,4m	J	108725.34	114082.96	12,2m
B	108716.17	114011.31	24,4m	K	108721.61	114071.31	10,3m
C	108705.96	114033.47	21,5m	L	108722.98	114061.07	3,5m
D	108706.73	114054.99	18,7m	M	108724.58	114057.99	18,8m
E	108707.37	114073.72	10,4m	N	108736.72	114043.68	10,8m
F	108709.48	114083.91	9,1m	Ñ	108742.25	114034.37	12,9m
G	108715.32	114090.78	7,7m	O	108747.01	114022.43	19,1m
H	108722.97	114090.54	4,2m	P	108748.19	114003.41	3,9m
I	108725.84	114087.42	4,5m	Q	108744.27	114003.04	8,9m
J	108725.34	114082.96		R	108735.42	114003.37	

CONVENCIONES

- CERCO
- DELTA
- POSTE DE ENERGÍA
- ARBOL
- ALCANTARILLADO
- MURO
- CAMINO - VIA
- TANQUE
- POLIGONAL

By Robalexo
Soluciones en Topografía
GPS y SIG
CBI: 31648-011

MUNICIPIO SANTIAGO DE CALI
CORREGIMIENTO LA CASTILLA
VEREDA LAS PALMAS

CONTIENE: LEVANTAMIENTO TOPOGRAFICO
CASA N°436 ZONA 4 CALLE LOS VETERINARIOS

PROPIETARIO: JESUS ORLANDO MELO M.

NOTA: La Planimetría y Altimetría fue ligada a coordenadas y cotas del plan de vivienda de Cali plottado en la (2) Planimetría, Boreana, Vía de Montevideo. Datos suministrados por el Topógrafo Alberto Gomez (2012)

DIBUJO: Robin A. Olaya
Lic. 76395178178VLL

LEVANTO: Evergisto Martinez
Lic. 003185 CNPT

ESCALA: 1:200

FECHA: 19 Jun 2013

ÁREA: 2.002m²

PLANO No: 1/1