COORDENADAS LOTE

Segun Escritura Publica 1357 del 16 Abril de 2012

	NORTE	ESTE	DIST
A	104301.396	108539.371	30.50 ML
B	104331.675	108535.957	47.20 ML
C	104344.231	108578.992	37.80 ML
D	104307.152	108584.102	47.50 ML
A	104301.396	108539.371	

AREA = 1516.34 M2

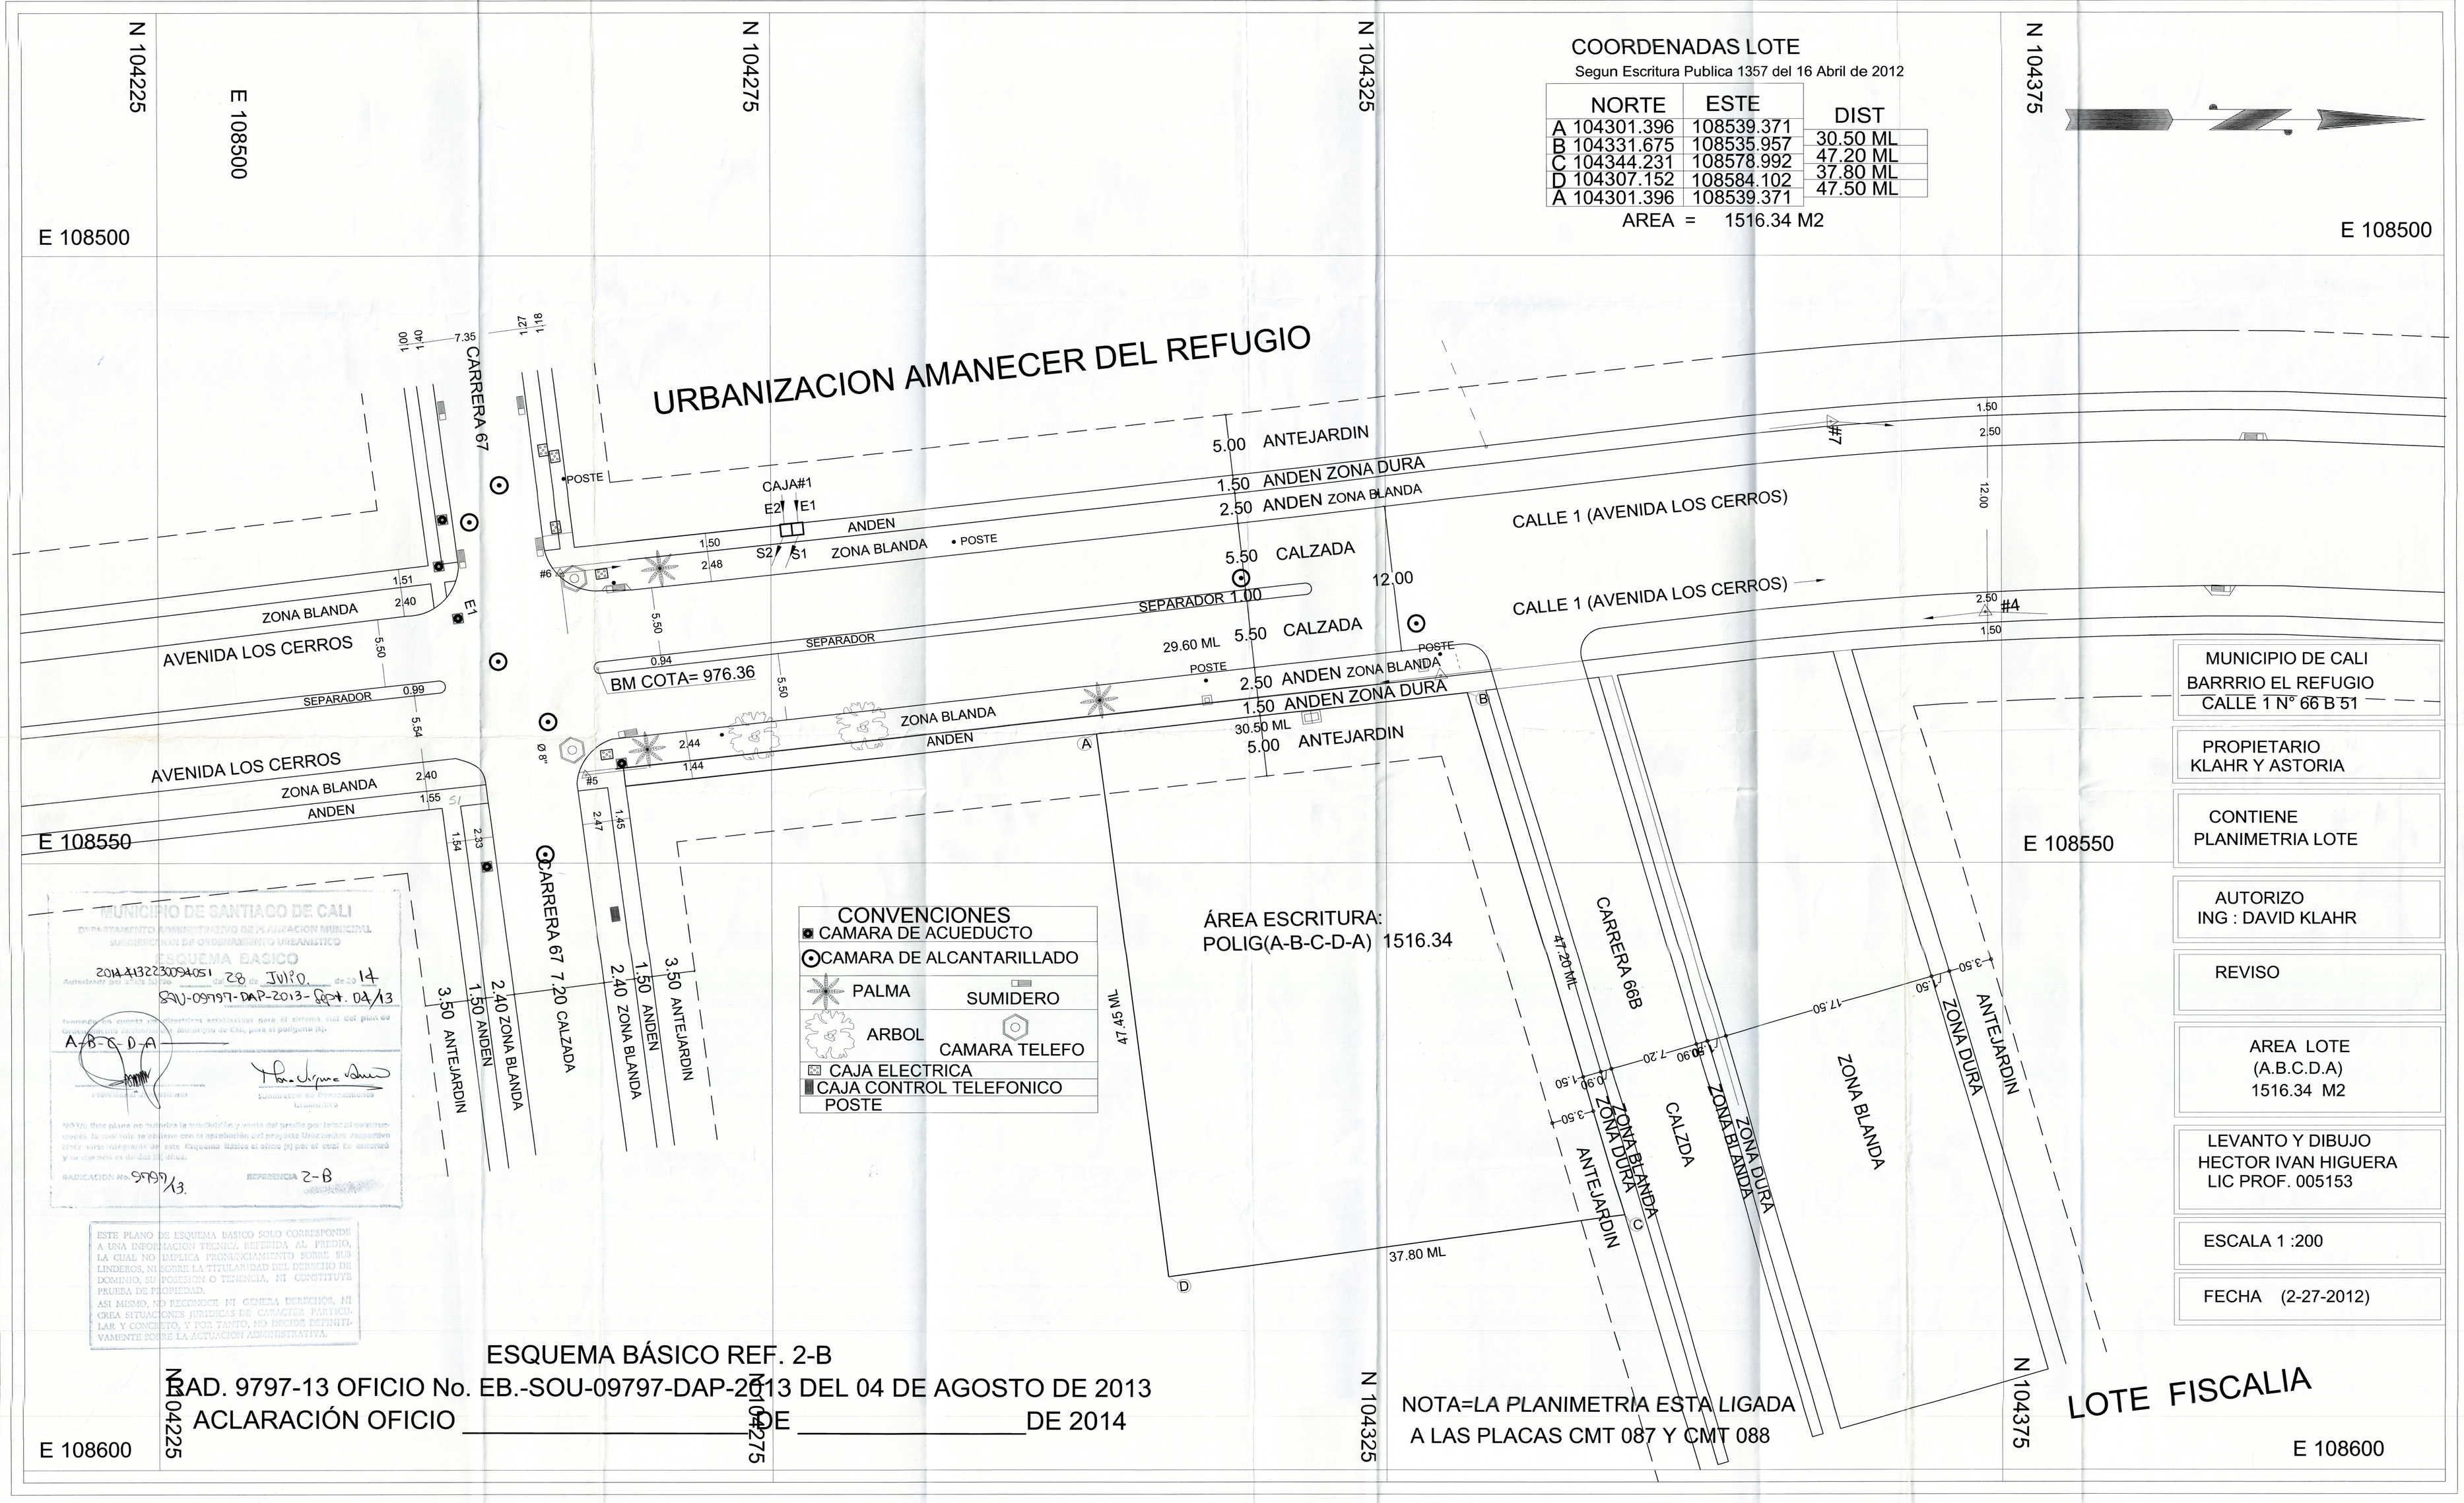

MUNICIPIO DE SANTIAGO DE CALI
DEPARTAMENTO ADMINISTRATIVO DE PLANEACION MUNICIPAL
SUBDIRECCION DE ORDENAMIENTO URBANISTICO
ESQUEMA BASICO
Autorizado por el Decreto de fecha 28 de JULIO de 2014
SOU-09797-DAP-2013-Rev. 04/13
Transcripción exacta de características establecidas para el sistema vial del plan de Municipio de Cali, para el polígono (s):
A-B-C-D-A
Secretario de Planeación Municipal
Subdirector de Ordenamiento Urbanístico
NOTA: este plano no autoriza la subdivisión y venta del predio por lotes (si corresponde). Ya que solo se refiere con la aprobación del proyecto Urbanístico respectivo (para ser integrando de este Esquema Básico el sitio (s) por el cual de obtuvo y su vigencia es de dos (2) años.
RADICACION No. 9797/13. REFERENCIA 2-B

ESTE PLANO DE ESQUEMA BASICO SOLO CORRESPONDE A UNA INFORMACION TECNICA REFERIDA AL PREDIO, LA CUAL NO IMPLICA PRONUNCIAMIENTO SOBRE SUS LINDEROS, NI SOBRE LA TITULARIDAD DEL DERECHO DE DOMINIO, SU POSESION O TENENCIA, NI CONSTITUYE PRUEBA DE PROPIEDAD.
ASI MISMO, NO RECONOCE NI GENERA DERECHOS, NI CREA SITUACIONES JURIDICAS DE CARACTER PARTICULAR Y CONCRETO, Y POR TANTO, NO INCIDE DIRECTAMENTE SOBRE LA ACTUACION ADMINISTRATIVA.

MUNICIPIO DE CALI
BARRRIO EL REFUGIO
CALLE 1 N° 66 B 51

PROPIETARIO
KLAHR Y ASTORIA

CONTIENE
PLANIMETRIA LOTE

AUTORIZO
ING : DAVID KLAHR

REVISO

AREA LOTE
(A.B.C.D.A)
1516.34 M2

LEVANTO Y DIBUJO
HECTOR IVAN HIGUERA
LIC PROF. 005153

ESCALA 1 :200

FECHA (2-27-2012)

ESQUEMA BÁSICO REF. 2-B

RAD. 9797-13 OFICIO No. EB.-SOU-09797-DAP-2013 DEL 04 DE AGOSTO DE 2013

ACLARACIÓN OFICIO _____ DE _____ DE 2014

NOTA=LA PLANIMETRIA ESTA LIGADA A LAS PLACAS CMT 087 Y CMT 088