


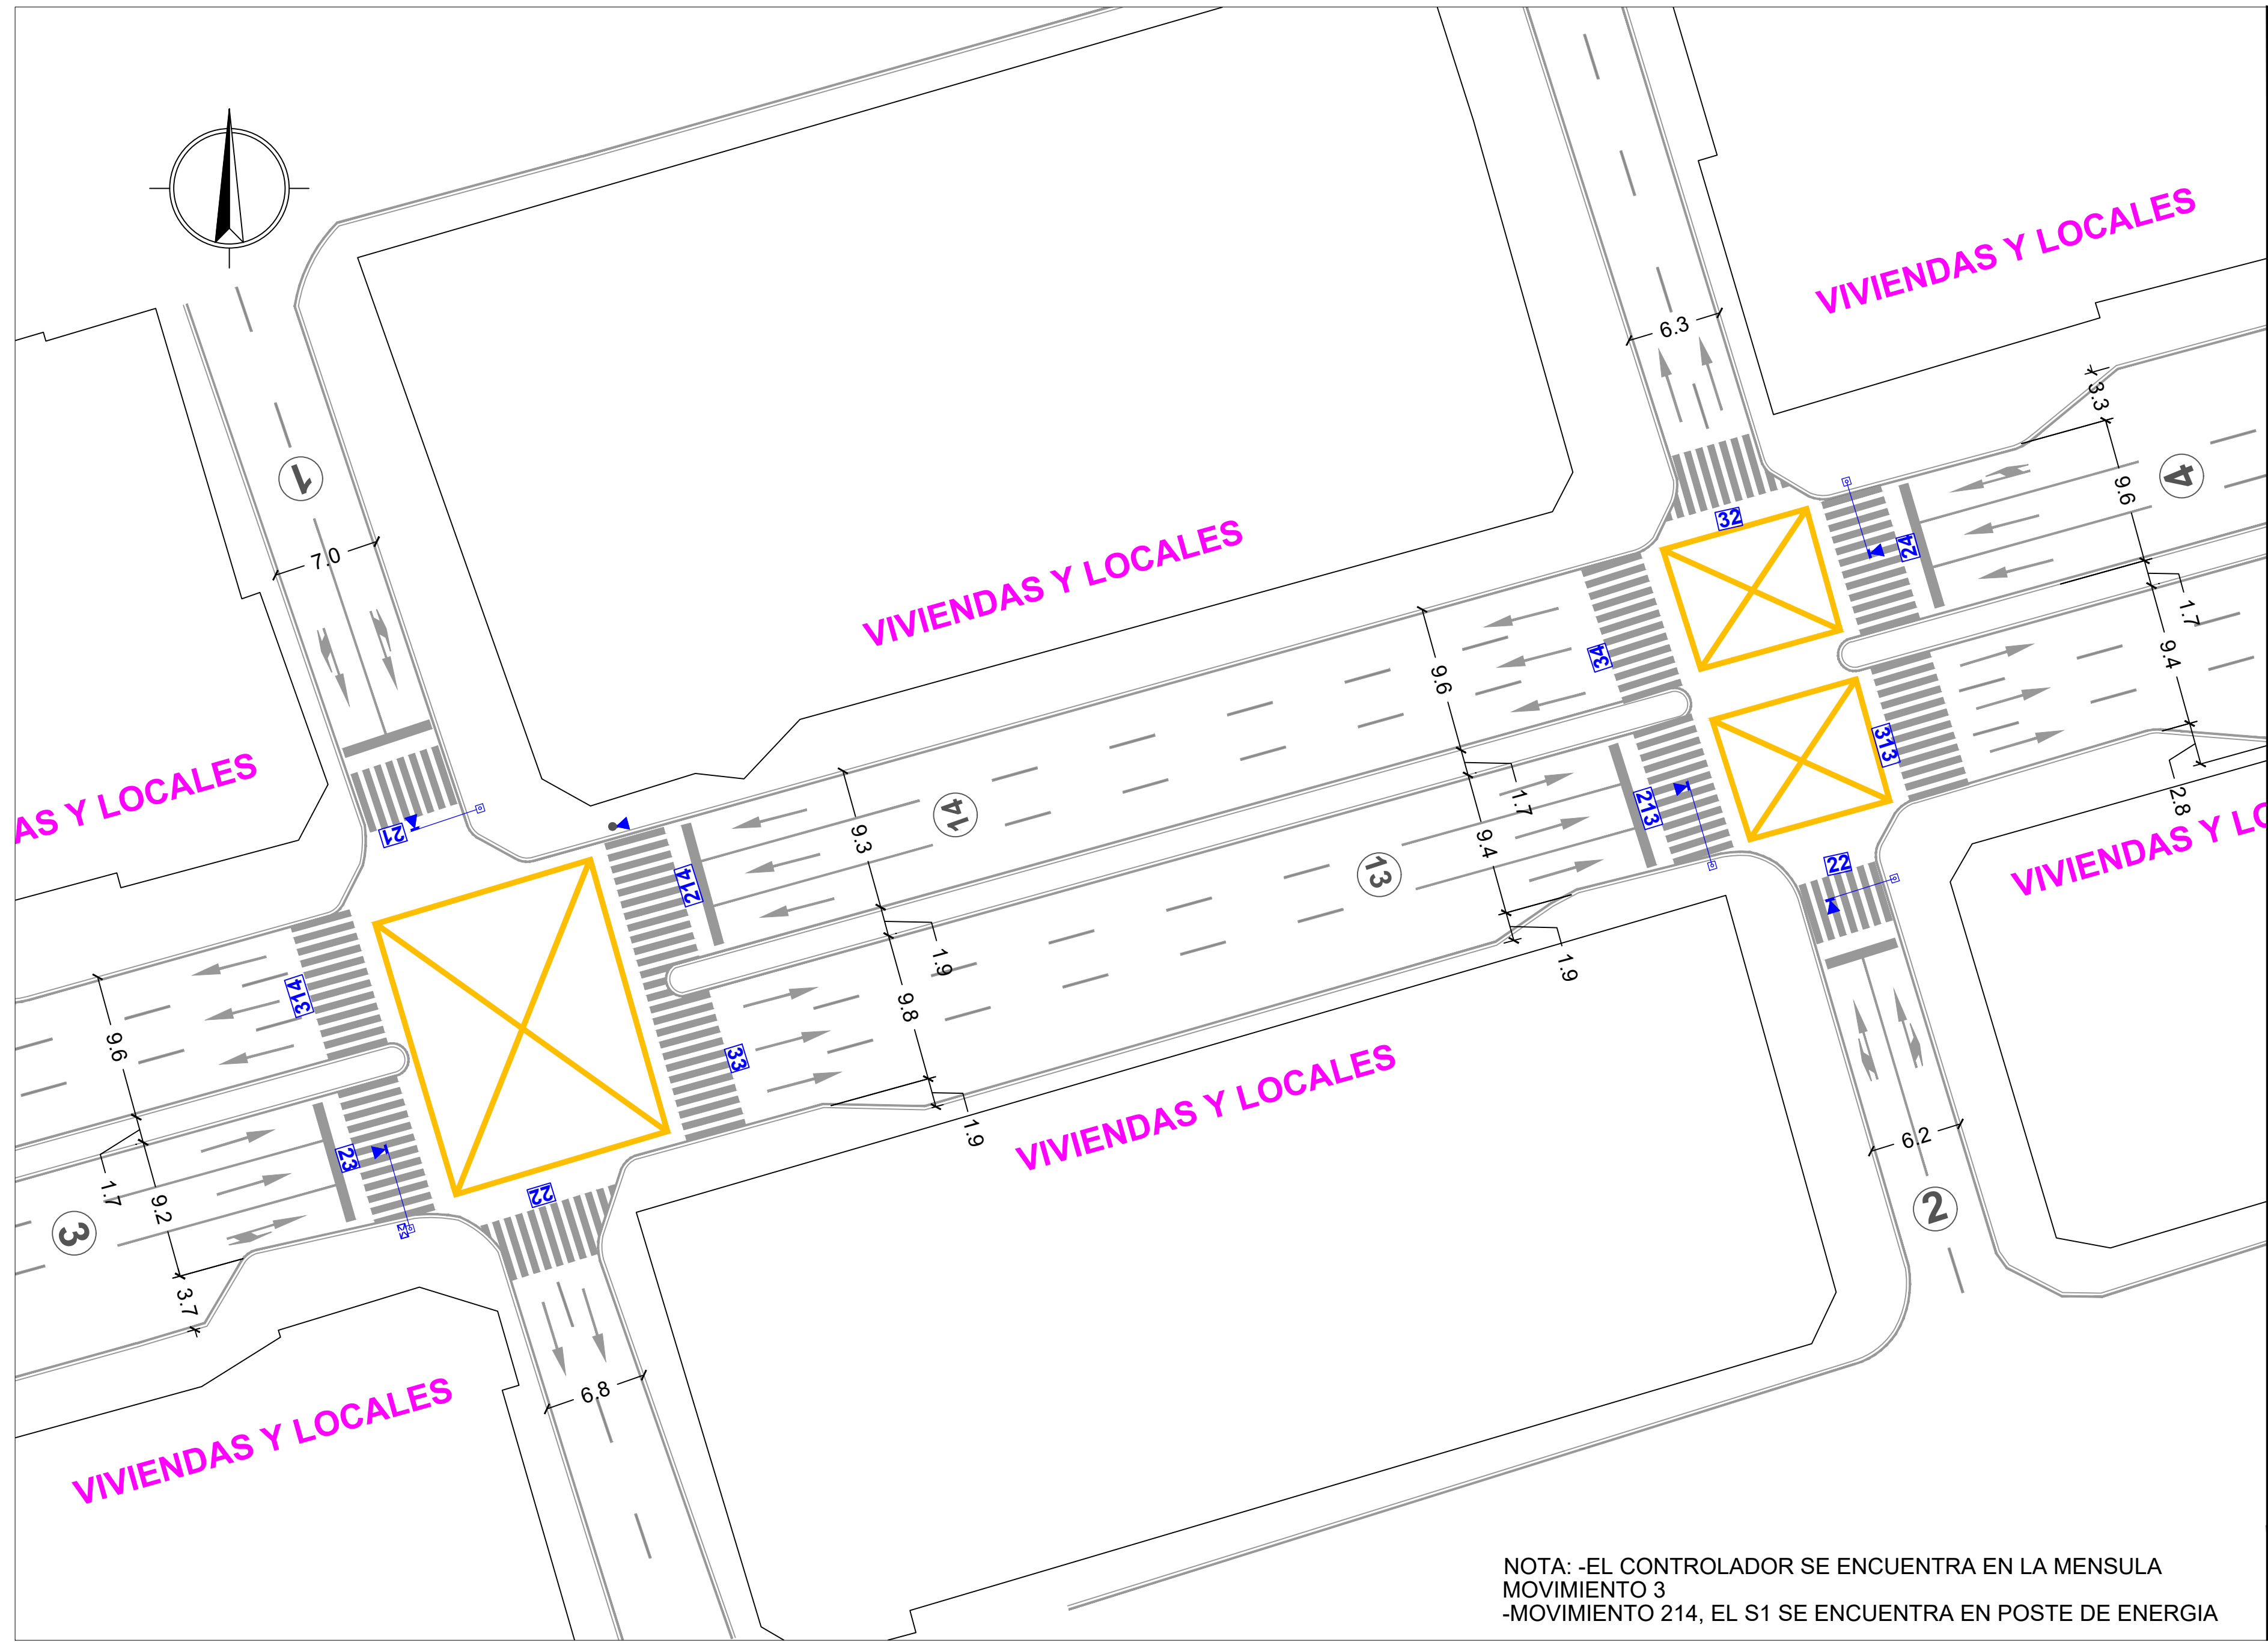

NOTA: -EL CONTROLADOR SE ENCUENTRA EN LA MENSULA
MOVIMIENTO 3
-MOVIMIENTO 214, EL S1 SE ENCUENTRA EN POSTE DE ENERGIA



CONTRATISTA:

ING. FABIO HERNAN SOTO CANIZALES

SECRETARIA DE MOVILIDAD:

HENRY LEONARDO MARTIN URIBE
SUBSECRETARIO DE MOVILIDAD SOSTENIBLE Y SEGURIDAD VIAL

PROYECTO:
LIMPIEZA DE SEMÁFOROS Y
MANTENIMIENTO
DE POSTES, SUMINISTRO Y
APLICACIÓN DE PINTURA

CONTIENE:

INTERSECCIÓN C17 Y C18 CON
K10

TABLA DE CONVENCIONES	
ITEM	SIMBOLO
T2 (POSTE TIPO MENSULA)	
T1 (POSTE TIPO MASTIL)	
S3 (SEMAFORO PEATONAL SONORO)	
S3 (SEMAFORO PEATONAL)	
S2 (SEMAFORO VEHICULAR)	
S1 (SEMAFORO VEHICULAR EN MENSULA)	
EQUIPO CONTROLADOR	
CONTADOR DECRECIENTE	
S4 SEMAFORO BICICLETAS	
POSTE DE ENERGIA	

ESCALA:

1:300

FECHA: NOVIEMBRE / 2018	PLANO No: 1/1
ARCHIVO: C17 Y 18 X K10- COMPARTIDAS.dwg	