

PELUQUERIA

K 12

DROGUERIA


COLMENA

TORNILLERIA

K 15

C 33A

C 33A

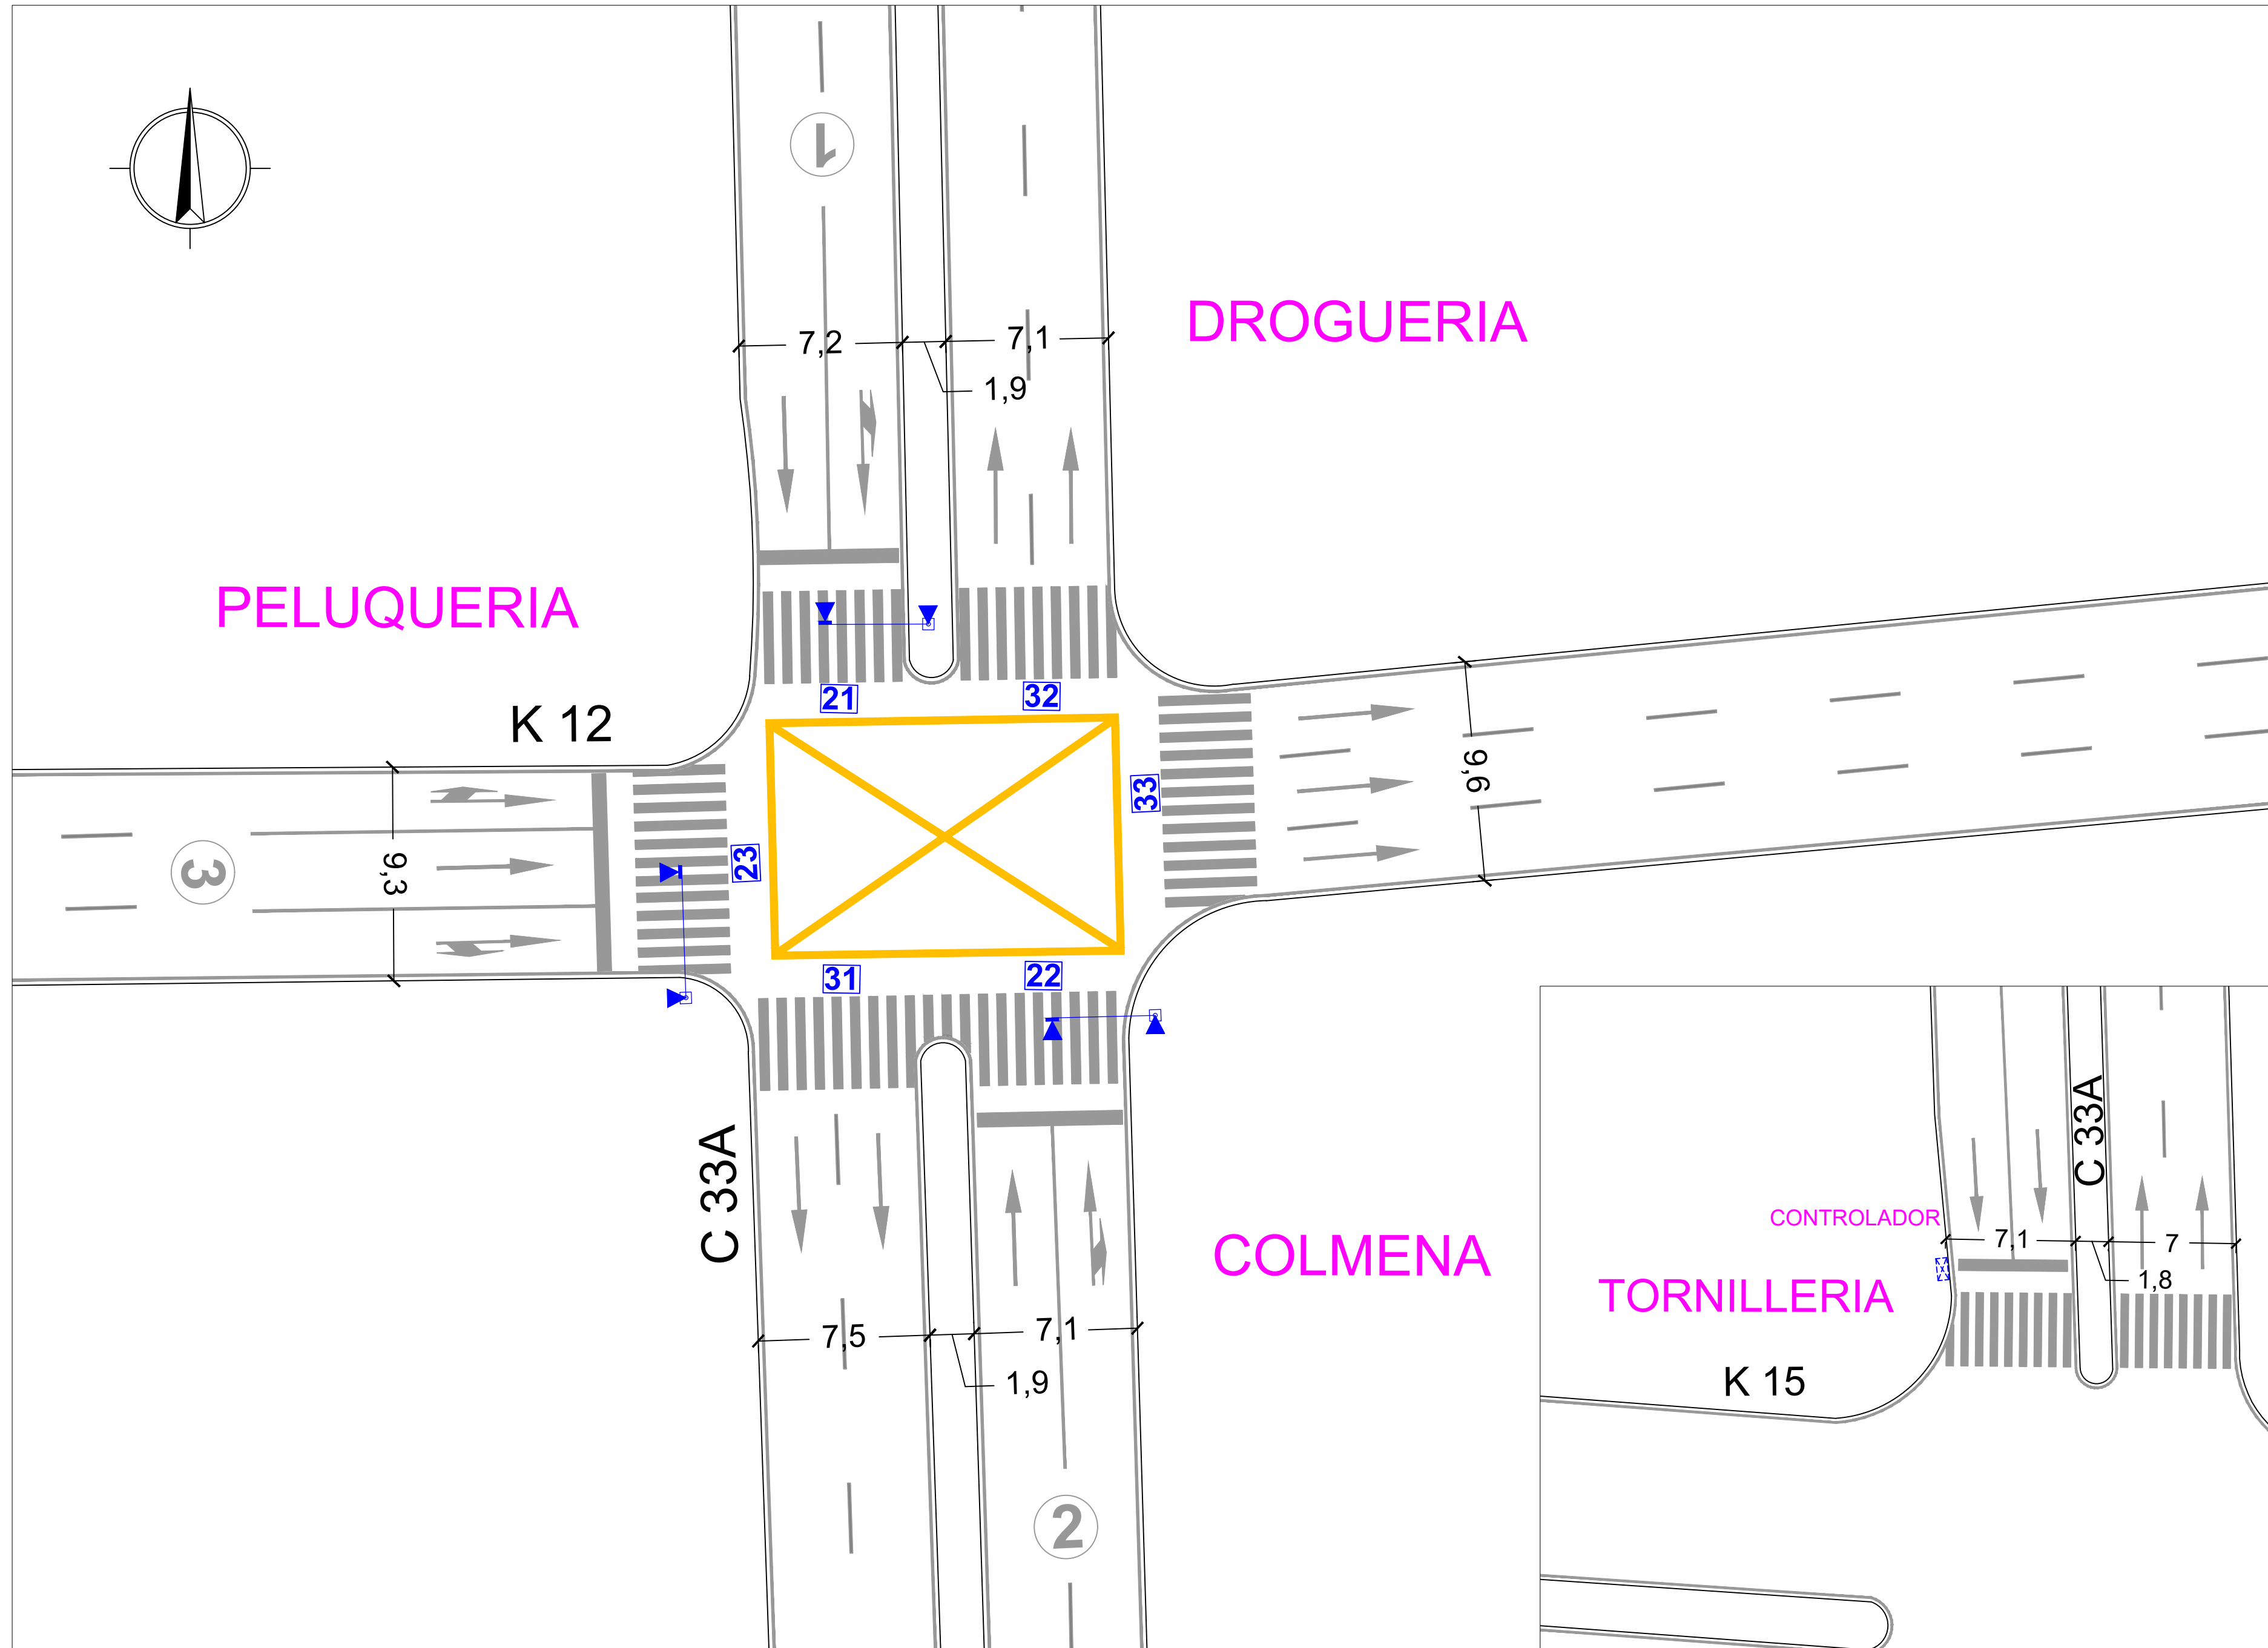

CONTRATISTA:
ING. FABIO HERNAN SOTO CANIZALES

SECRETARIA DE MOVILIDAD:
HENRY LEONARDO MARTIN URIBE
SUBSECRETARIO DE MOVILIDAD SOSTENIBLE Y
SEGURIDAD VIAL

PROYECTO:
LIMPIEZA DE SEMÁFOROS Y
MANTENIMIENTO
DE POSTES, SUMINISTRO Y
APLICACIÓN DE PINTURA

CONTIENE:
INTERSECCIÓN C 33A X K 12 Y 15

TABLA DE CONVENCIONES	
ITEM	SIMBOLO
T2 (POSTE TIPO MENSULA)	
T1 (POSTE TIPO MASTIL)	
S3 (SEMAFORO PEATONAL SONORO)	
S3 (SEMAFORO PEATONAL)	
S2 (SEMAFORO VEHICULAR)	
S1 (SEMAFORO VEHICULAR EN MENSULA)	
EQUIPO CONTROLADOR	
CONTADOR DECRECIENTE	
S4 SEMAFORO BICICLETAS	

ESCALA:
1:200

FECHA: NOVIEMBRE / 2018	PLANO No: 1/1
ARCHIVO: C 33A X K 12 Y 15.dwg	