



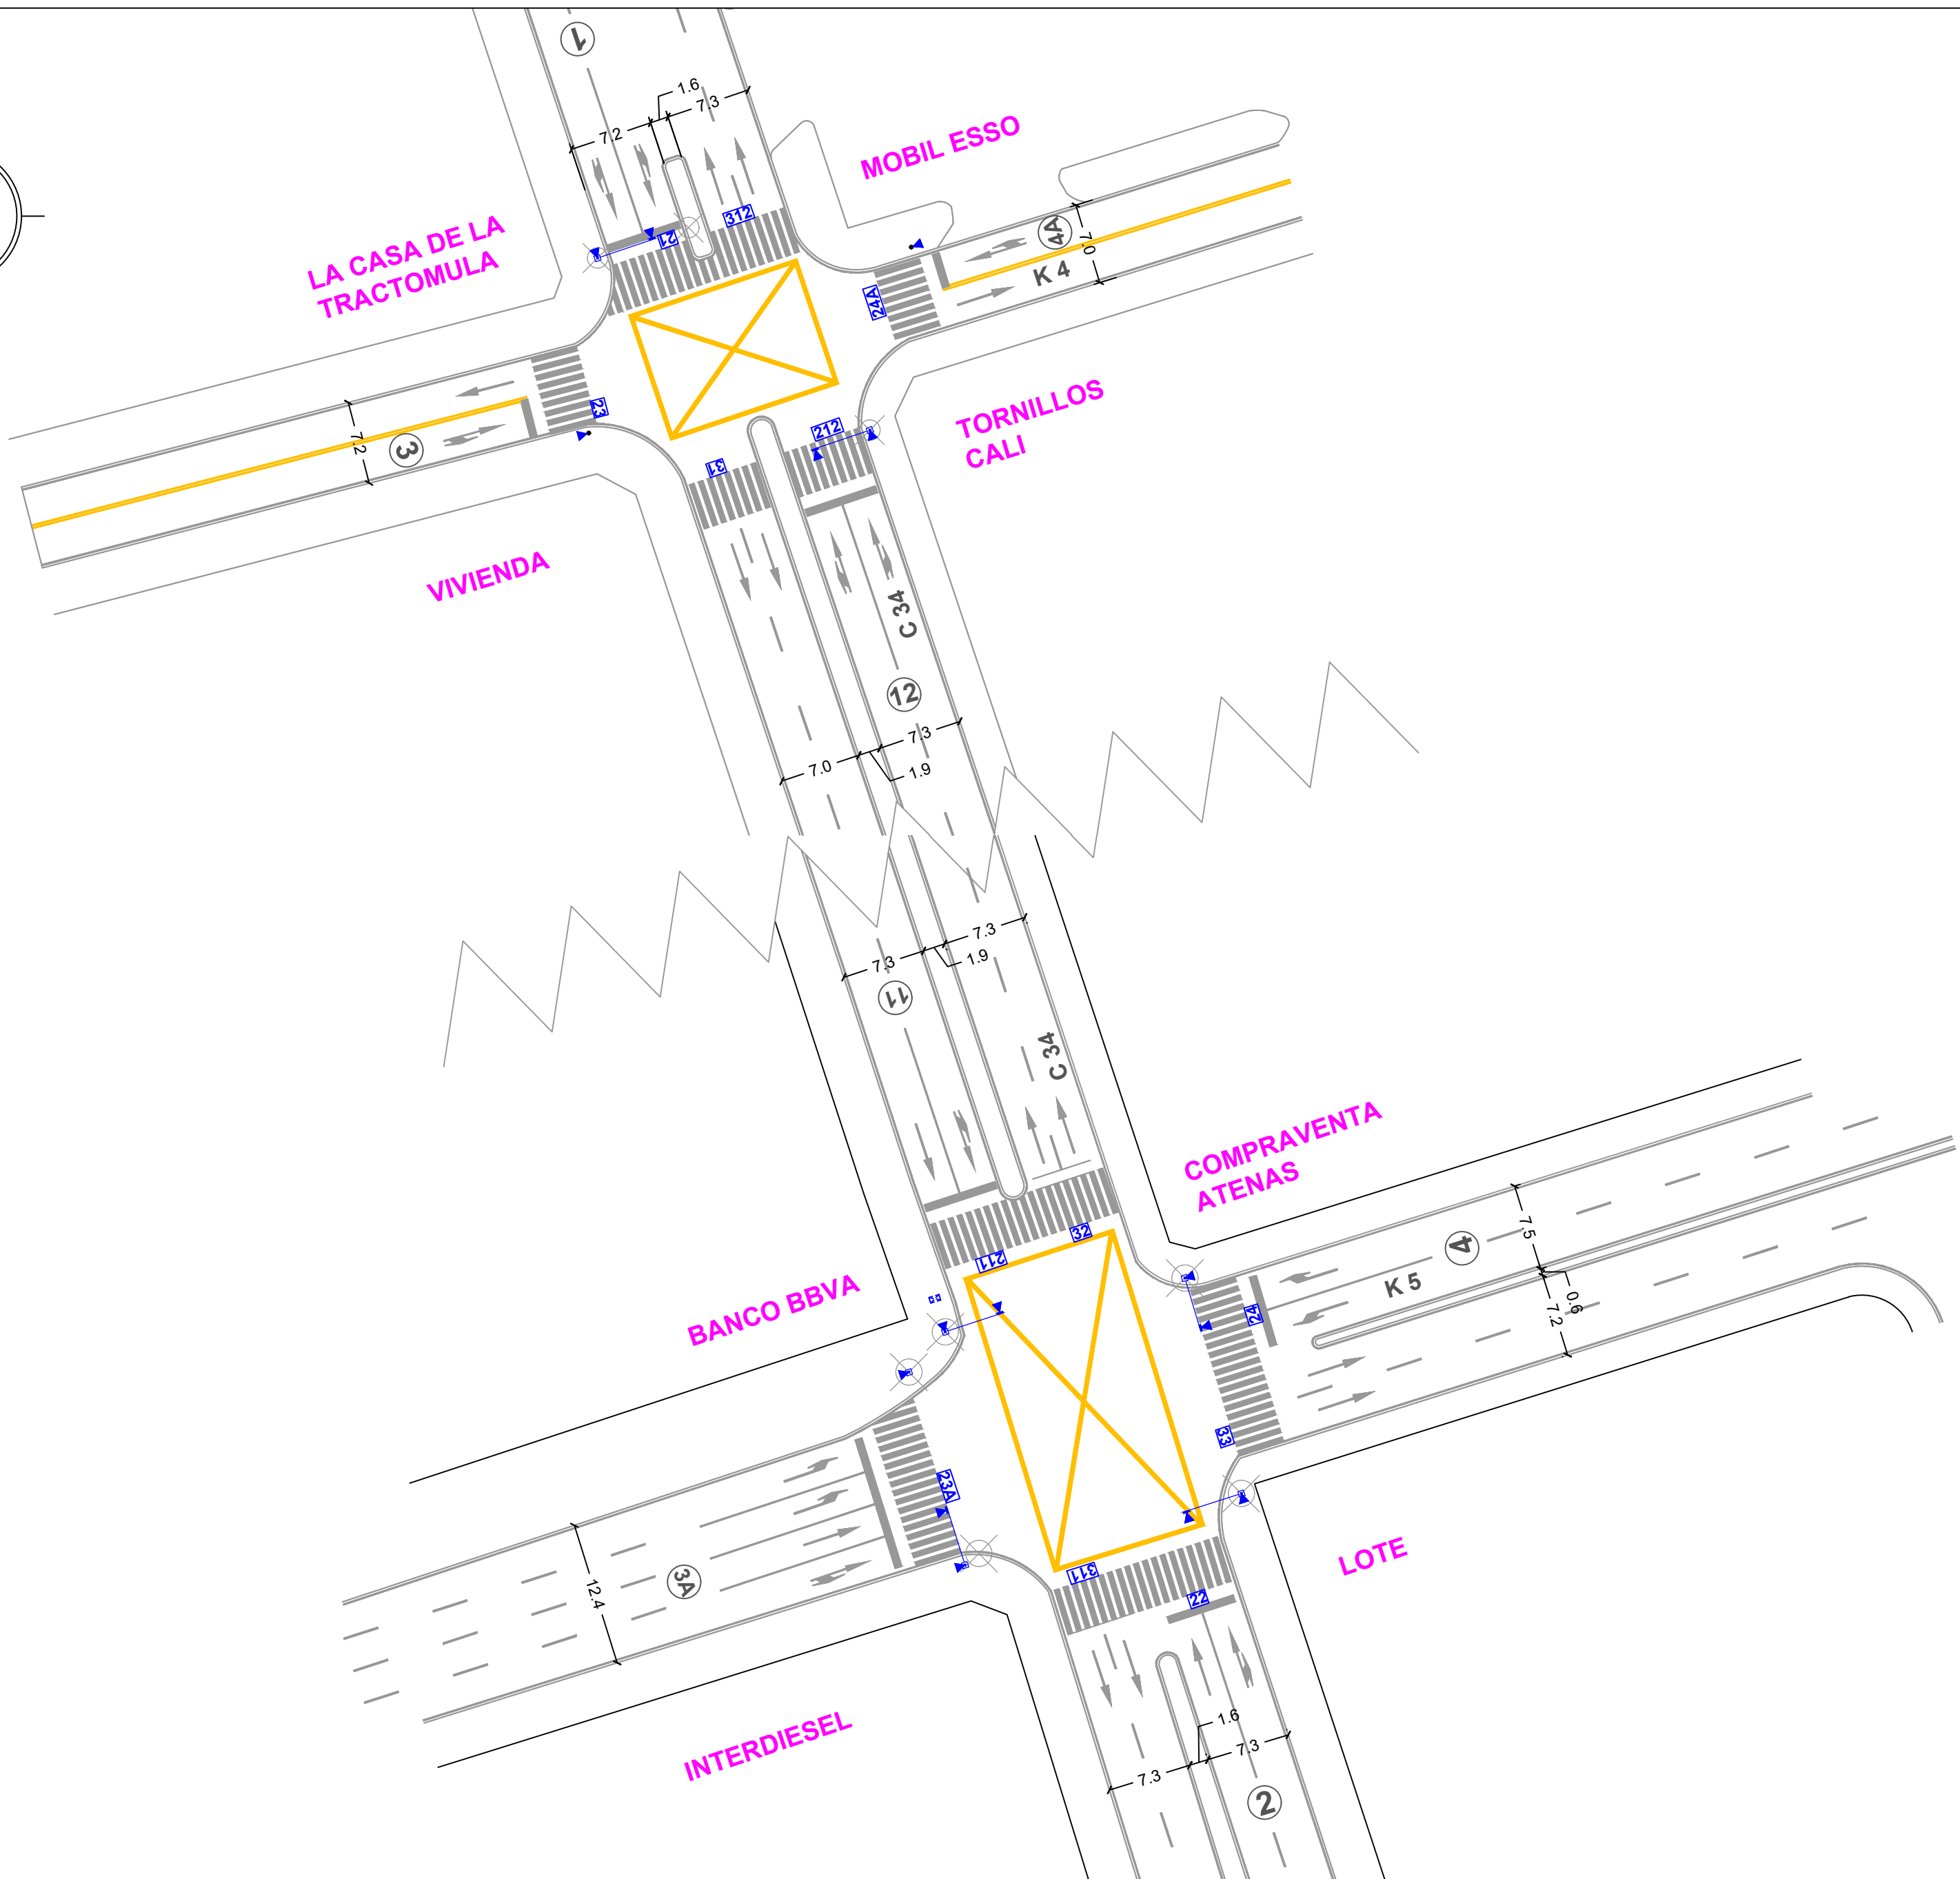

ALCALDÍA DE
SANTIAGO DE CALI
SECRETARÍA DE MOVILIDAD

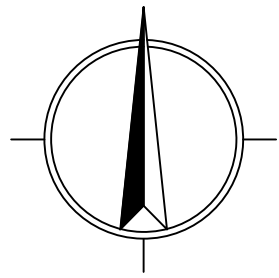

FABIO HERNAN SOTO CANIZALES



CONTRATISTA:

ING. FABIO HERNAN SOTO CANIZALES

SECRETARIA DE MOVILIDAD:

HENRY LEONARDO MARTIN URIBE
SUBSECRETARIO DE MOVILIDAD SOSTENIBLE Y
SEGURIDAD VIAL

PROYECTO:
LIMPIEZA DE SEMÁFOROS Y
MANTENIMIENTO
DE POSTES, SUMINISTRO Y
APLICACIÓN DE PINTURA

CONTIENE:

INTERSECCIÓN C34 CON K4 Y K5

TABLA DE CONVENCIONES

ITEM	SIMBOLO
T2 (POSTE TIPO MENSULA)	
T1 (POSTE TIPO MASTIL)	
S3 (SEMAFORO PEATONAL SONORO)	
S3 (SEMAFORO PEATONAL)	
S2 (SEMAFORO VEHICULAR)	
S1 (SEMAFORO VEHICULAR EN MENSULA)	
EQUIPO CONTROLADOR	
CONTADOR DECRECIENTE	
S4 SEMAFORO BICICLETAS	

ESCALA:
1:450

FECHA:
NOVIEMBRE / 2018

ARCHIVO:
C34 X K4 Y K5.dwg

PLANO No:

1/1