


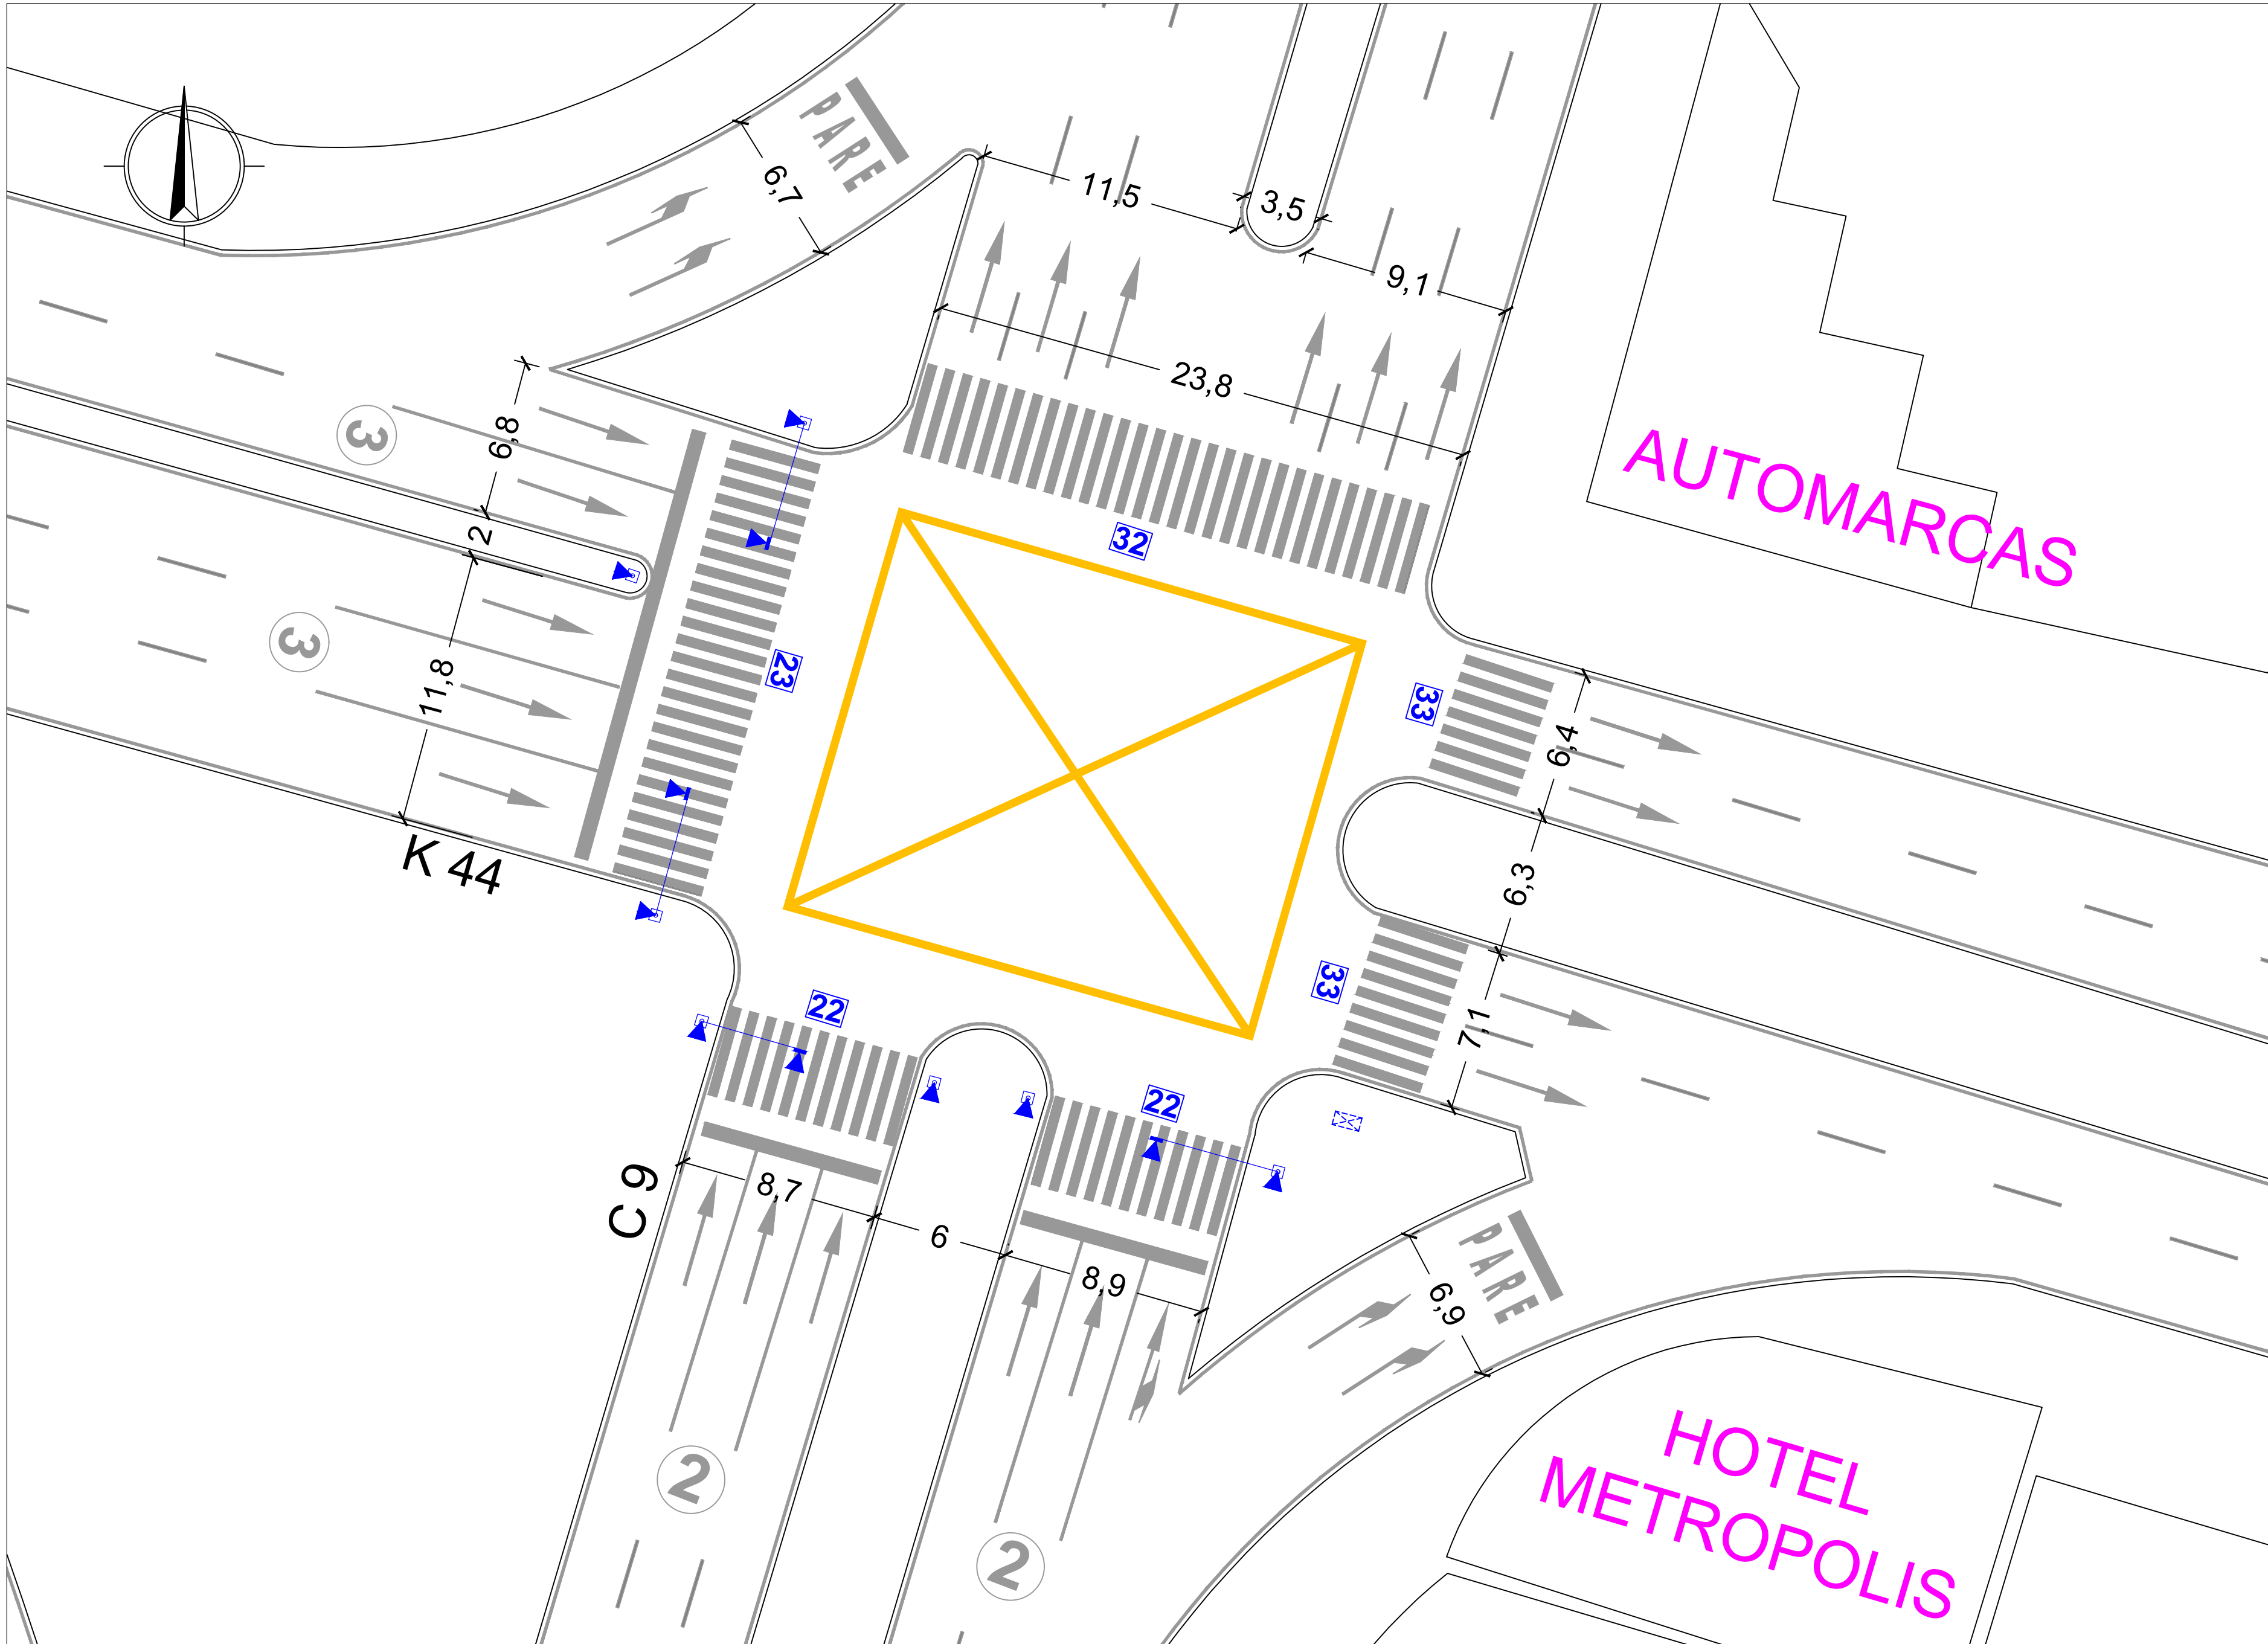



CDAV
SOLUCIONES INTEGRALES DE MOVILIDAD



ALCALDÍA DE
SANTIAGO DE CALI
SECRETARÍA DE MOVILIDAD



FABIO HERNAN SOTO CANIZALES



PROTOLED
INGENIERIA S.A.S

CONTRATISTA:

ING. FABIO HERNAN SOTO CANIZALES

SECRETARIA DE MOVILIDAD:

HENRY LEONARDO MARTIN URIBE
SUBSECRETARIO DE MOVILIDAD SOSTENIBLE Y
SEGURIDAD VIAL


PROYECTO:

LIMPIEZA DE SEMÁFOROS Y
MANTENIMIENTO
DE POSTES, SUMINISTRO Y
APLICACIÓN DE PINTURA

CONTIENE:

INTERSECCIÓN C 9 X K 44

TABLA DE CONVENCIONES

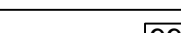ITEM	SÍMBOLO
T2 (POSTE TIPO MENSULA)	
T1 (POSTE TIPO MASTIL)	
S3 (SEMAFORO PEATONAL SONORO)	
S3 (SEMAFORO PEATONAL)	
S2 (SEMAFORO VEHICULAR)	
S1 (SEMAFORO VEHICULAR EN MENSULA)	
EQUIPO CONTROLADOR	
CONTADOR DECRECIENTE	
S4 SEMAFORO BICICLETAS	

ESCALA:

1:200

FECHA:

NOVIEMBRE / 2018

ARCHIVO:

C 9 X K 44.dwg

PLANO No:

1/1