



UBICACION: CALLE 25 ENTRE CARRERAS 12 Y 8


ID:1045S1

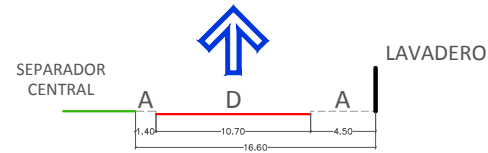


ID:1045S2

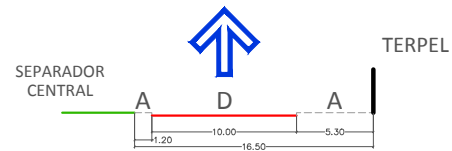

ID:1045S3

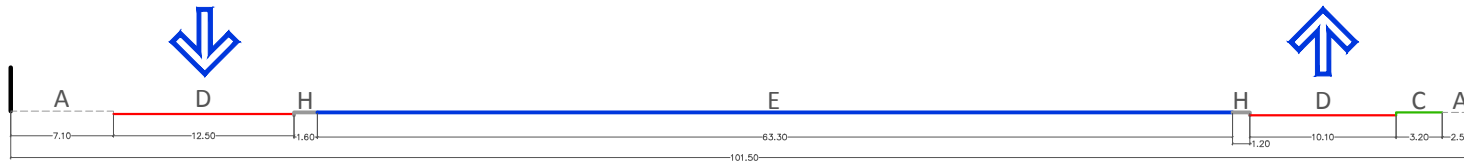

ID:1045S4

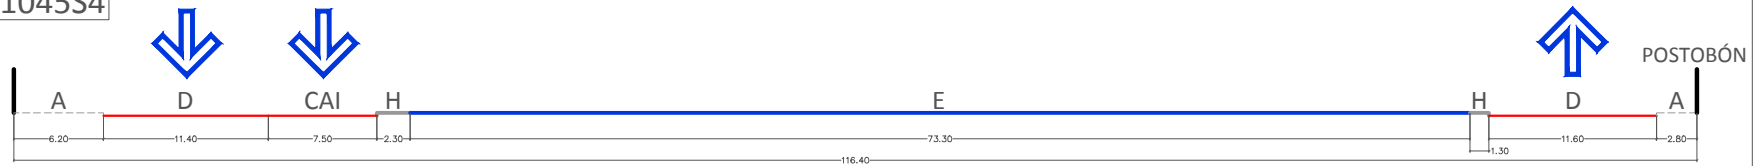

CAI: CARRIL DE ACCELERACIÓN IZQUIERDO
 CDI: CARRIL DE DESACELERACIÓN IZQUIERDO
 CAD: CARRIL DE ACCELERACIÓN DERECHO
 CDD: CARRIL DE DESACELERACIÓN DERECHO

ANDEN	CICLORUTA EN ANDEN	ZONA BLANDA	CARRIL DE CIRCULACION	SEPARADOR CENTRAL	CICLORUTA EN SEPARADOR	CARRIL DE ESTACIONAMIENTO	ZONA DURA	CANAL	OTRO
---	---	---	---	---	---	---	---	---	---
A	B	C	D	E	F	G	H	I	J