



UBICACION: CARRERA 50 ENTRE CALLES 10 Y 11A (PUENTE)

ID:1286S1

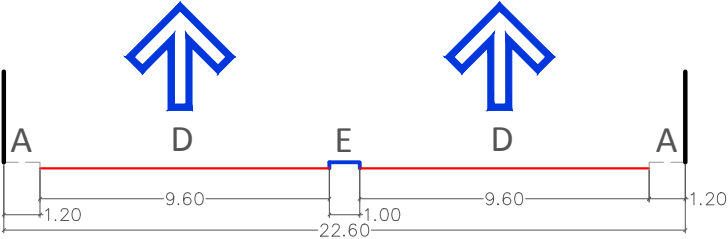

ID:1286S2

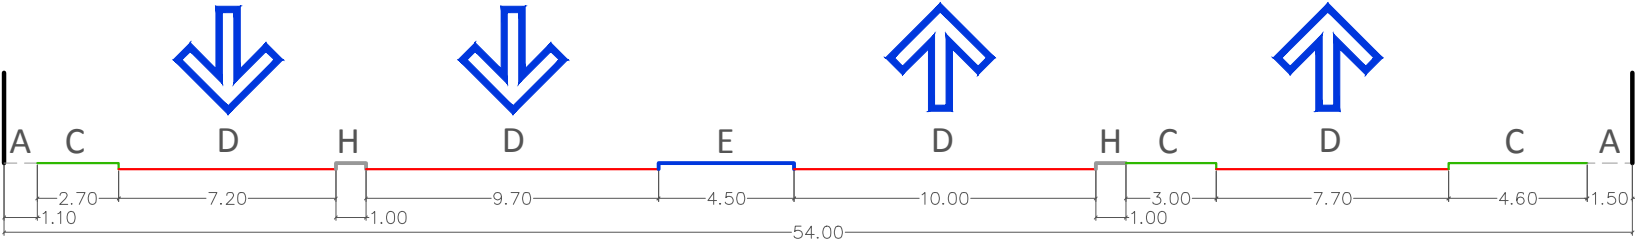

ANDEN	CICLORUTA EN ANDEN	ZONA BLANDA	CARRIL DE CIRCULACION	SEPARADOR CENTRAL	CICLORUTA EN SEPARADOR	CARRIL DE ESTACIONAMIENTO	ZONA DURA	CANAL	OTRO
---	---	---	---	---	---	---	---	---	---
A	B	C	D	E	F	G	H	I	J