


UBICACION: CALLE 13 ENTRE CARRERAS 39 Y 41A


ID:1318S2

ID:1320S1

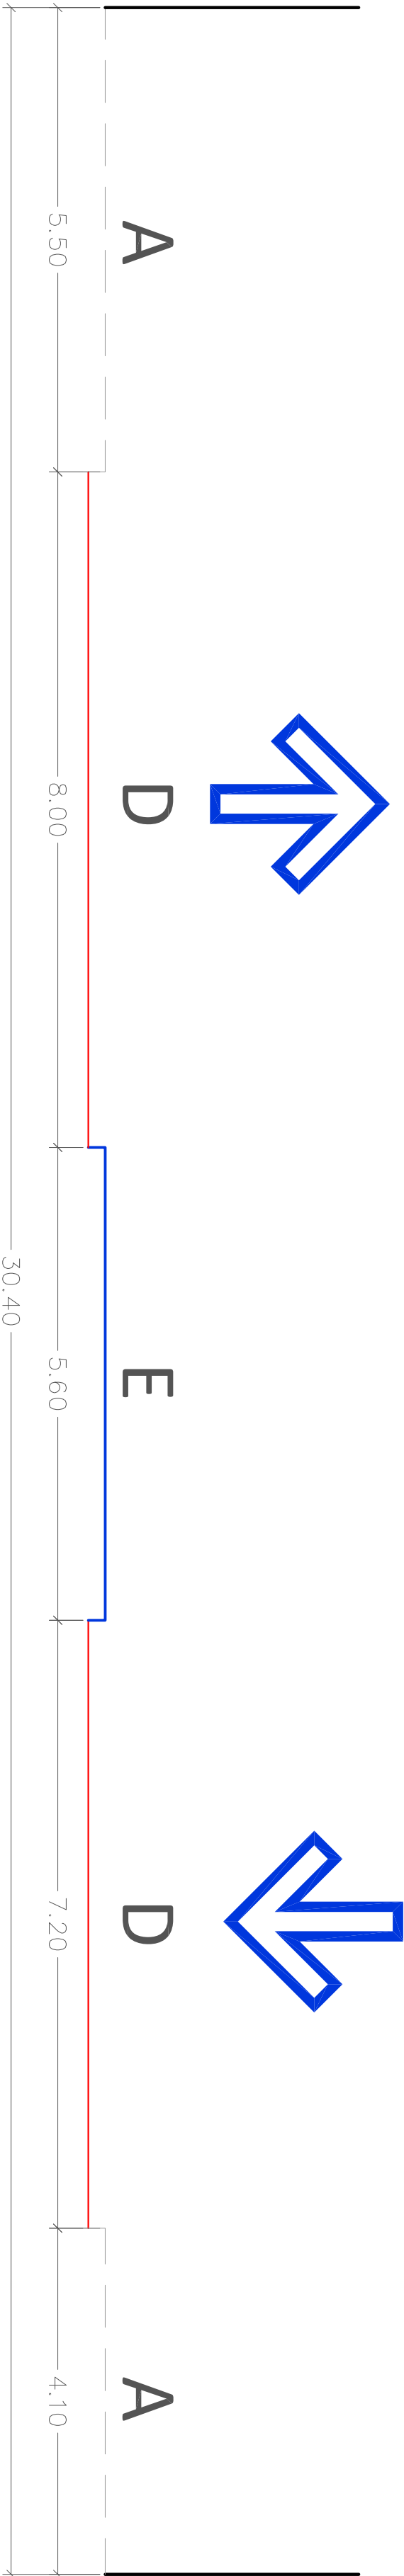

ID:1318S1

ID:1320S2

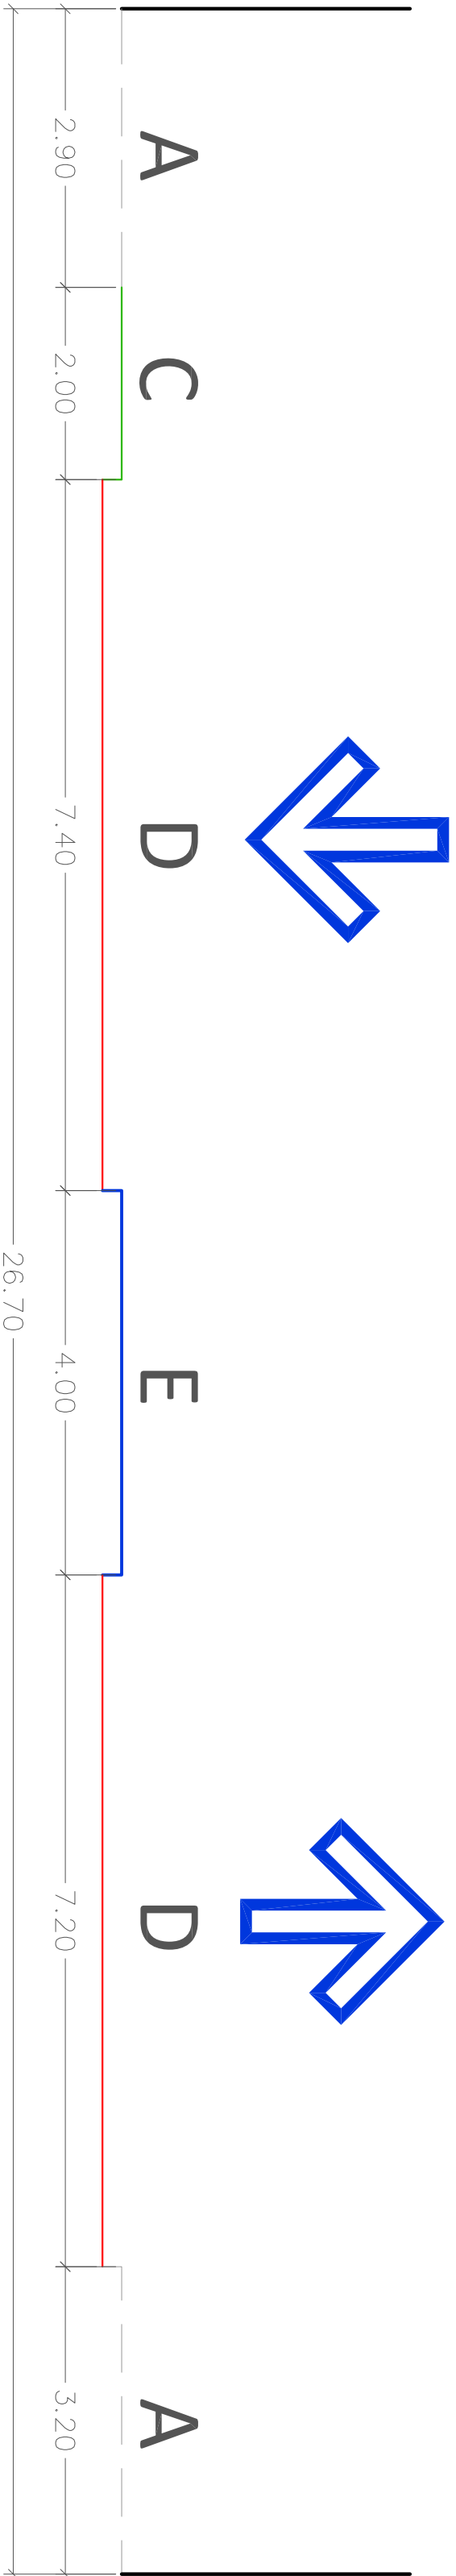

ANDEN	CICLORUTA EN ANDEN	ZONA BLANDA	CARRIL DE CIRCULACION	SEPARADOR CENTRAL	CICLORUTA EN SEPARADOR	CARRIL DE ESTACIONAMIENTO	ZONA DURA	CANAL	OTRO
A	B	C	D	E	F	G	H	I	J