



UBICACION: CALLE 36 ENTRE CARRERAS 43 Y 46

- ID:1465S1
- ID:1466S1
- ID:1467S1
- ID:1468S1

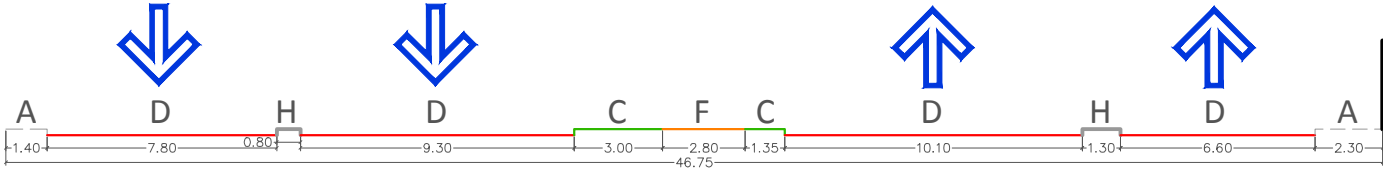

- ID:1465S2
- ID:1466S2
- ID:1467S2
- ID:1468S2

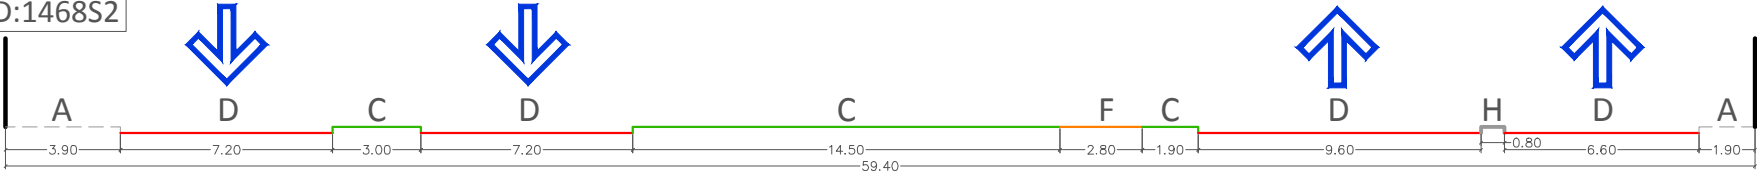

ANDEN	CICLORUTA EN ANDEN	ZONA BLANDA	CARRIL DE CIRCULACION	SEPARADOR CENTRAL	CICLORUTA EN SEPARADOR	CARRIL DE ESTACIONAMIENTO	ZONA DURA	CANAL	OTRO
A	B	C	D	E	F	G	H	I	J