


UBICACION: CALLE 16 ENTRE CARRERAS 56 Y 50


ID:1973S1

ID:1974S1

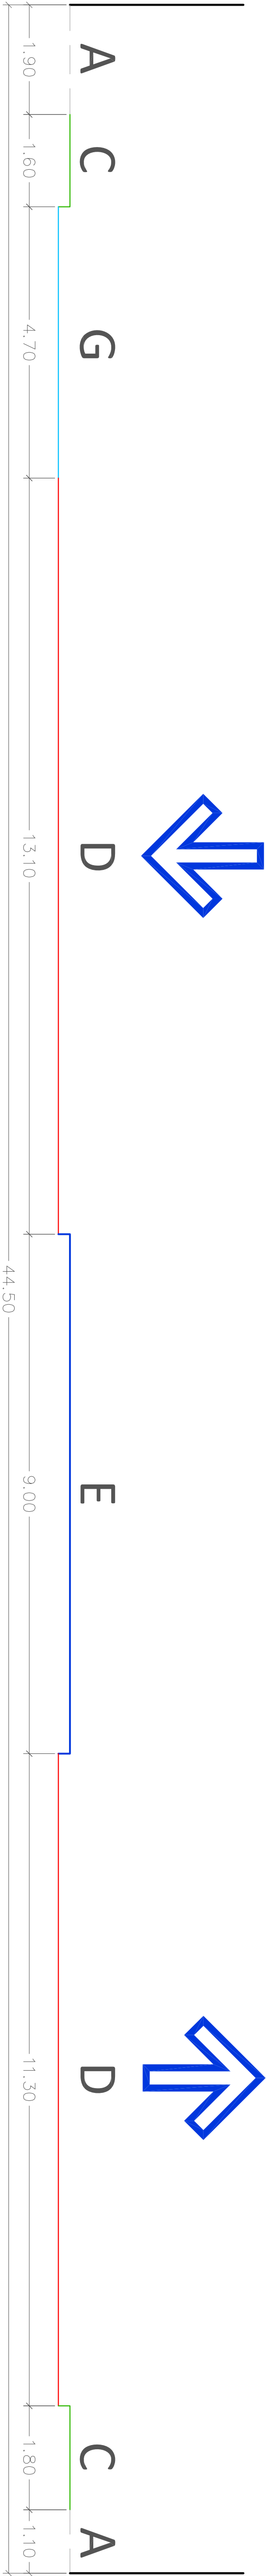


ID:1973S2

ID:1974S2

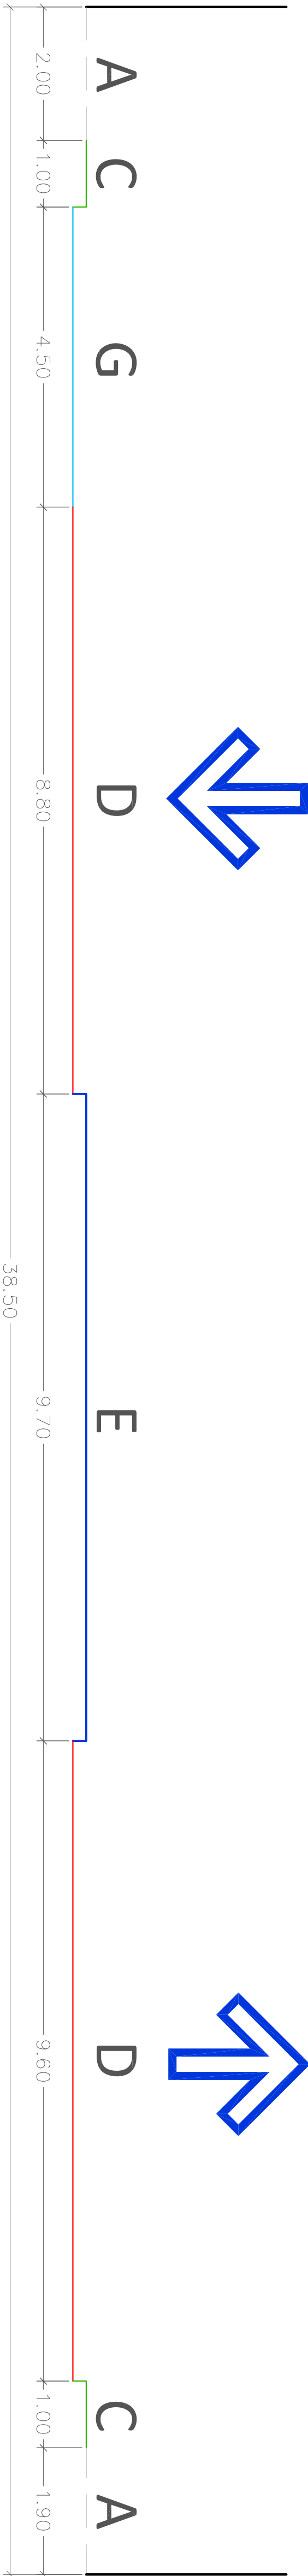

ID:1973S3

ID:1974S3

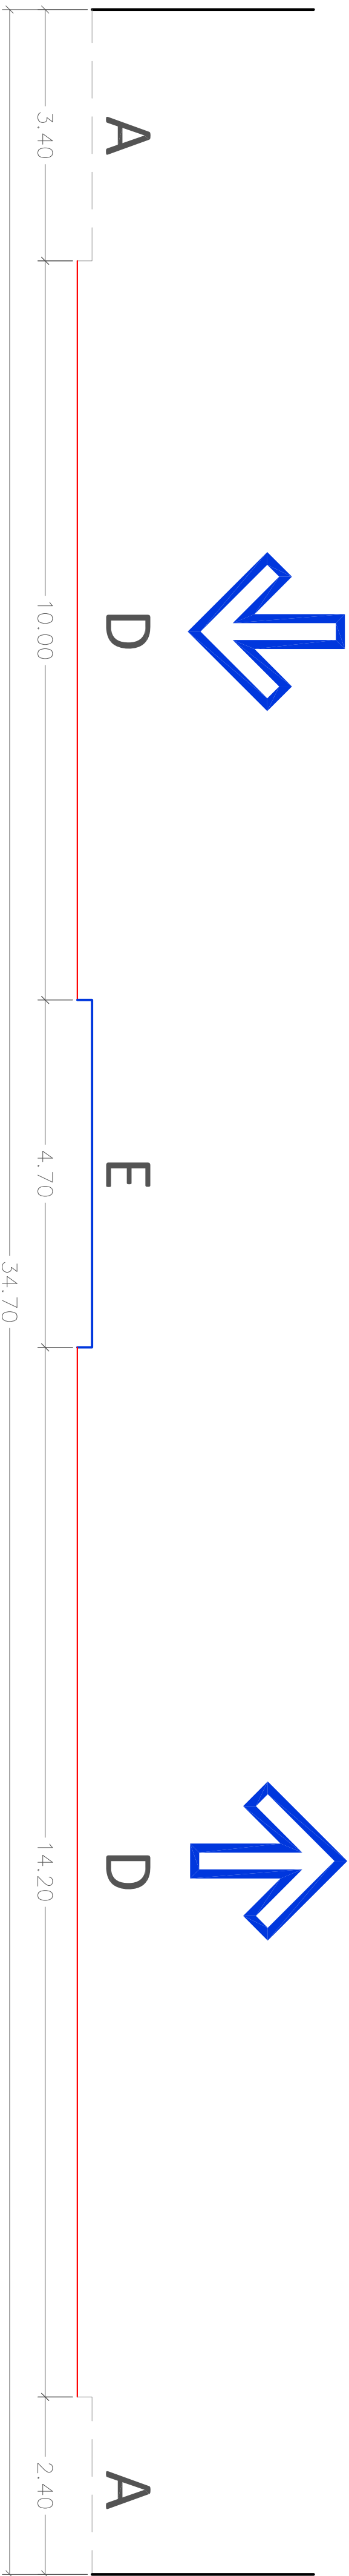

| ANDEN | CICLORUTA EN ANDEN | ZONA BLANDA | CARRIL DE CIRCULACION | SEPARADOR CENTRAL | CICLORUTA EN SEPARADOR | CARRIL DE ESTACIONAMIENTO | ZONA DURA | CANAL | OTRO |
|-------|--------------------|-------------|-----------------------|-------------------|------------------------|---------------------------|-----------|-------|------|
| A     | B                  | C           | D                     | E                 | F                      | G                         | H         | I     | J    |