


UBICACION: CALLE 25 (AU. SIMON BOLIVAR) ENTRE CARRERAS 56 Y 68


ID:1990S1

ID:1991S1

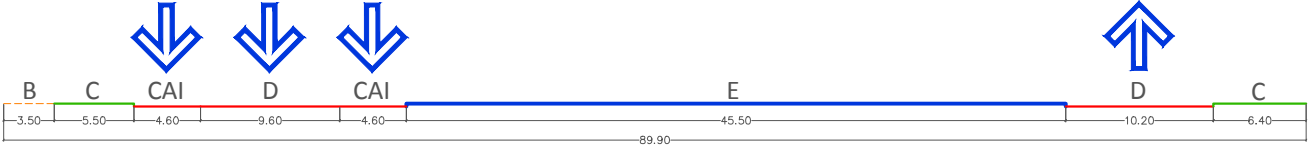


ID:1990S2

ID:1991S2

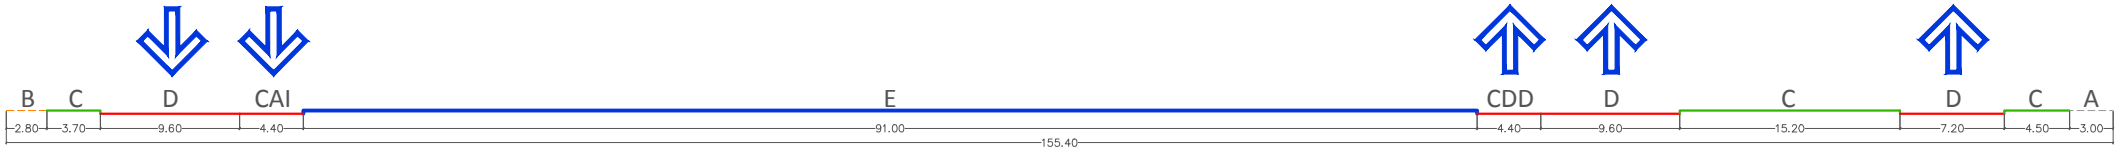

ID:1990S3

ID:1991S3

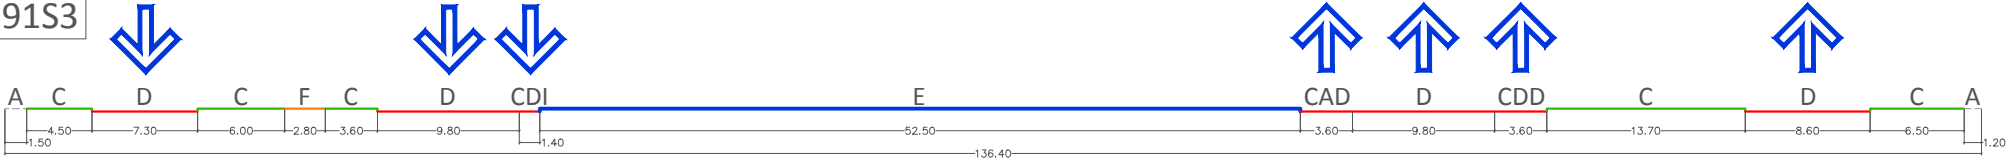

CAI: CARRIL DE ACCELERACIÓN IZQUIERDO
CDI: CARRIL DE DESACELERACIÓN IZQUIERDO
CAD: CARRIL DE ACCELERACIÓN DERECHO
CDD: CARRIL DE DESACELERACIÓN DERECHO

ANDEN -----	CICLORUTA EN ANDEN -----	ZONA BLANDA -----	CARRIL DE CIRCULACION -----	SEPARADOR CENTRAL -----	CICLORUTA EN SEPARADOR -----	CARRIL DE ESTACIONAMIENTO -----	ZONA DURA -----	CANAL -----	OTRO -----
A	B	C	D	E	F	G	H	I	J