



UBICACION: CALLE 10 (AUTOPISTA SUR-ORIENTAL) ENTRE CARRERAS 77 Y 72


- ID:1936S1
- ID:1937S1
- ID:1938S1
- ID:1939S1
- ID:2049S1

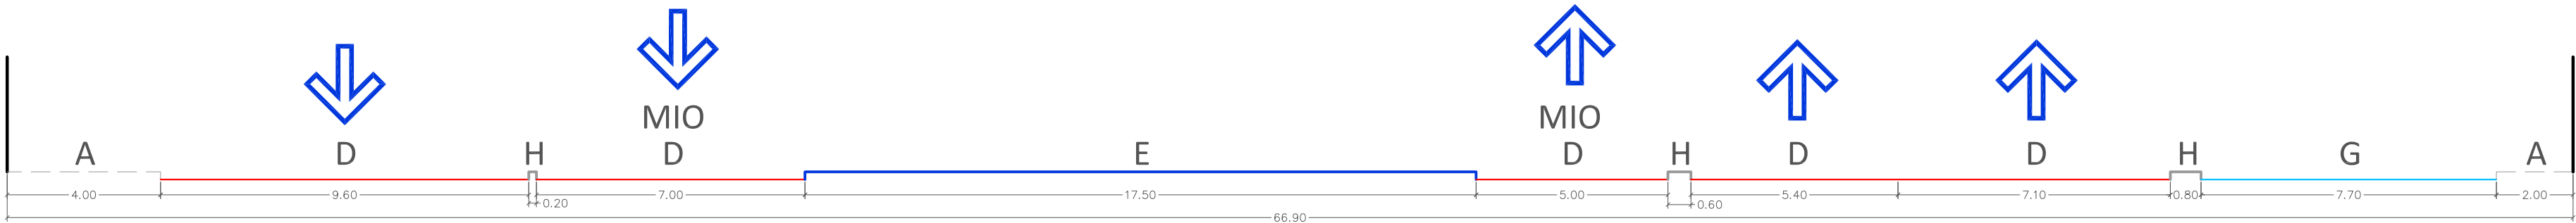

- ID:1932S1
- ID:2050S1
- ID:2049S2

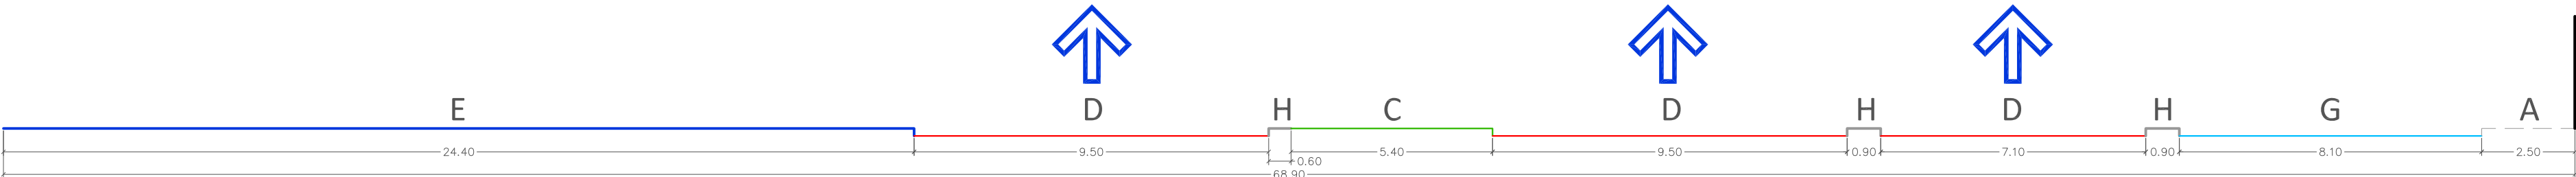

- ID:2050S2
- ID:2049S3

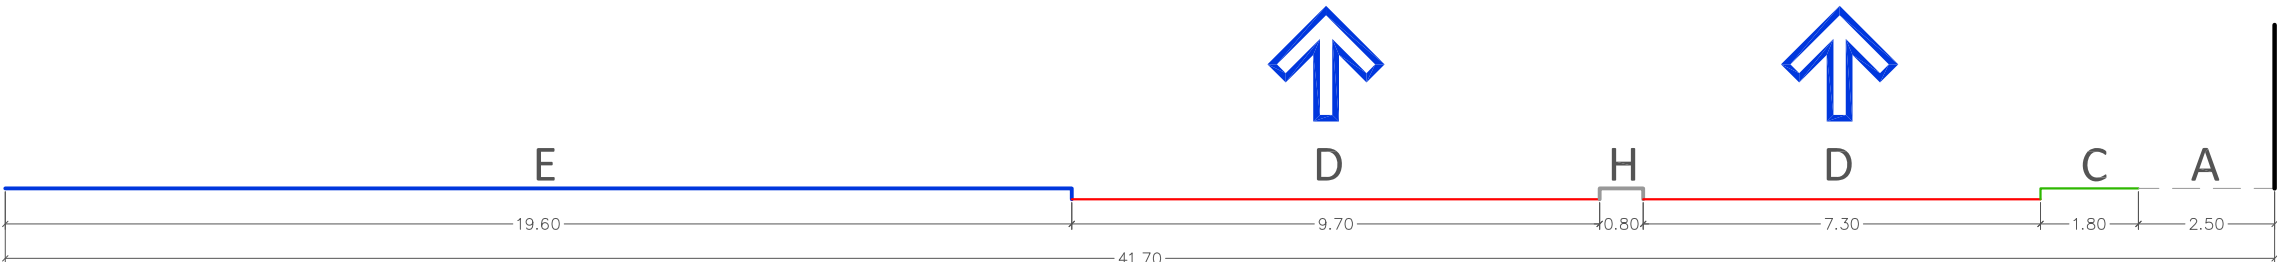

ANDEN	CICLORUTA EN ANDEN	ZONA BLANDA	CARRIL DE CIRCULACION	SEPARADOR CENTRAL	CICLORUTA EN SEPARADOR	CARRIL DE ESTACIONAMIENTO	ZONA DURA	CANAL	OTRO
A	B	C	D	E	F	G	H	I	J