


UBICACIÓN: CALLE 48 ENTRE CARRERAS 94 Y 98


ID:2402S1

ID:2403S2

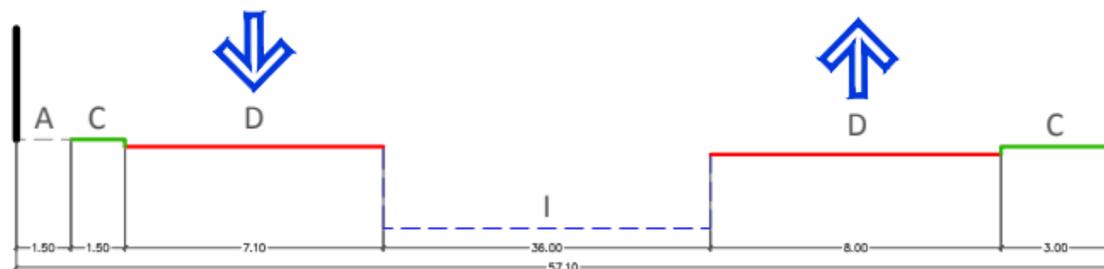

ID:2402S2

ID:2403S1

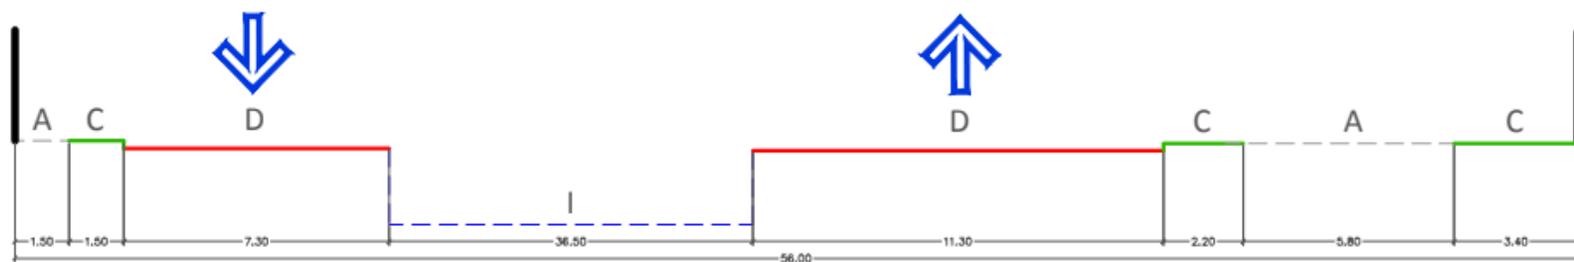

ANDEN	CICLORUTA EN ANDEN	ZONA BLANDA	CARRIL DE CIRCULACION	SEPARADOR CENTRAL	CICLORUTA EN SEPARADOR	CARRIL DE ESTACIONAMIENTO	ZONA DURA	CANAL	OTRO
A	B	C	D	E	F	G	H	I	J