



UBICACION: CALLE 25 ENTRE CARRERAS 1 Y 2 (SENTIDO N-W)

ID:255S1

IMPORTADORA
CALI

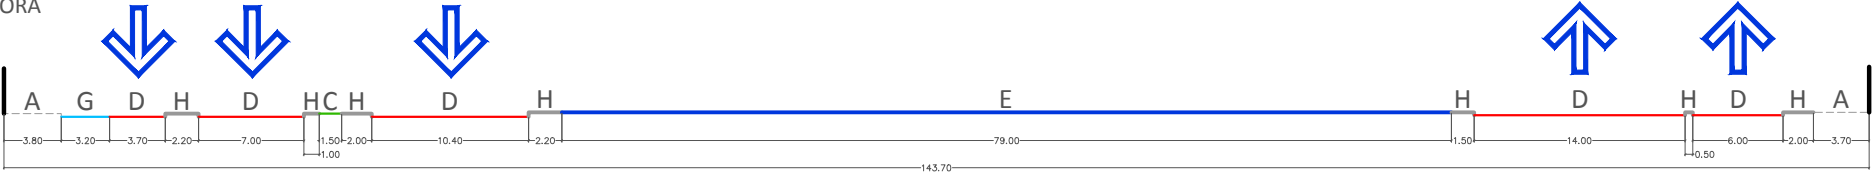

ID:255S2

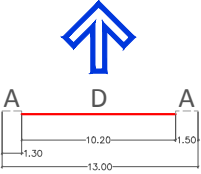

ANDEN -----	CICLORUTA EN ANDEN -----	ZONA BLANDA -----	CARRIL DE CIRCULACION -----	SEPARADOR CENTRAL -----	CICLORUTA EN SEPARADOR -----	CARRIL DE ESTACIONAMIENTO -----	ZONA DURA -----	CANAL -----	OTRO -----
A	B	C	D	E	F	G	H	I	J