



UBICACIÓN: CALLE 73 ENTRE CARRERAS 7C Y 7E (SENTIDO NORTE - ESTE)

ID:836S1

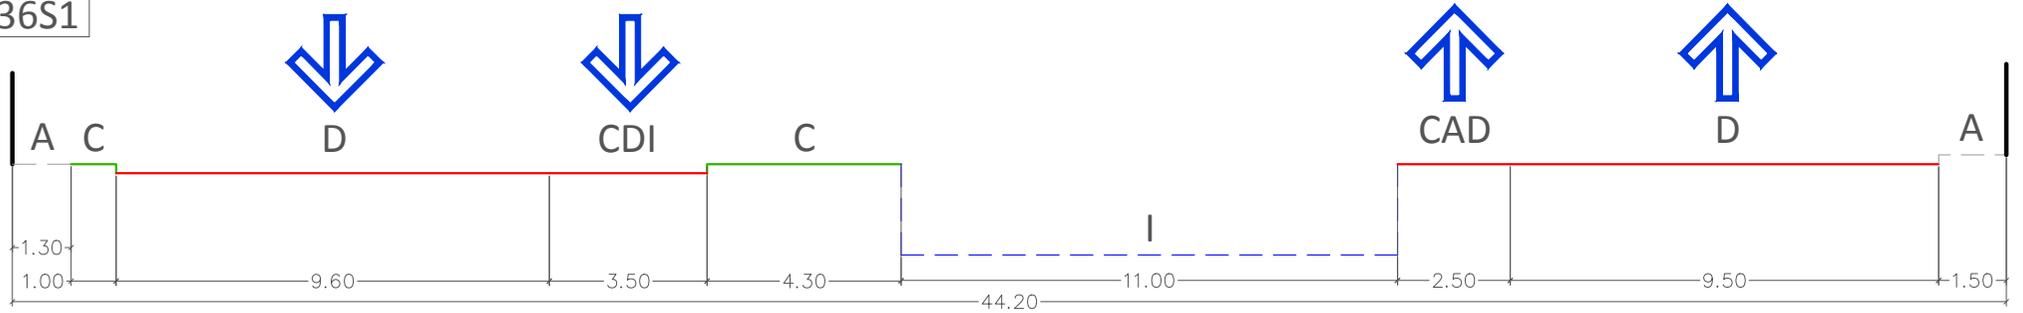

ID:836S2

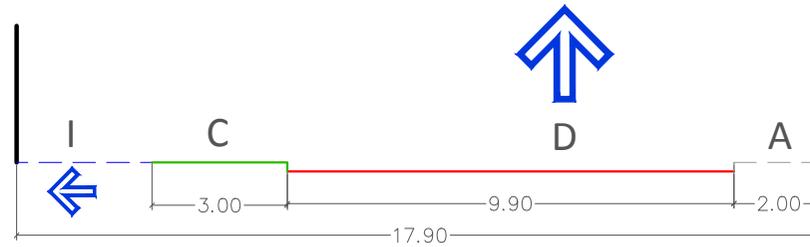

CAI: CARRIL DE ACELERACIÓN IZQUIERDO
 CDI: CARRIL DE DESACELERACIÓN IZQUIERDO
 CAD: CARRIL DE ACELERACIÓN DERECHO
 CDD: CARRIL DE DESACELERACIÓN DERECHO

ANDEN	CICLORUTA EN ANDEN	ZONA BLANDA	CARRIL DE CIRCULACION	SEPARADOR CENTRAL	CICLORUTA EN SEPARADOR	CARRIL DE ESTACIONAMIENTO	ZONA DURA	CANAL	OTRO
A	B	C	D	E	F	G	H	I	J