


UBICACIÓN: CALLE 52 ENTRE CARRERAS 3 Y 5


ID:851S1

ID:852S1

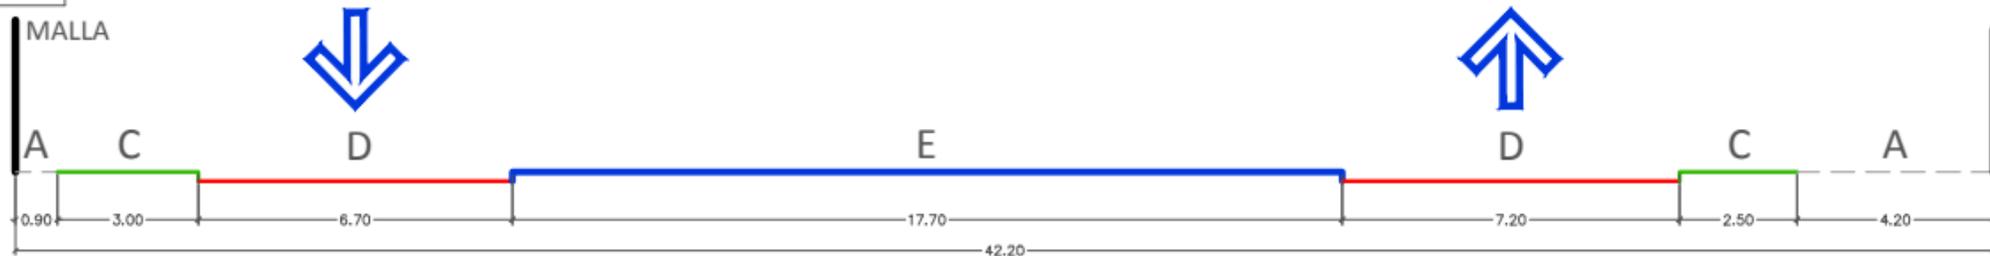

ID:851S2

ID:852S2

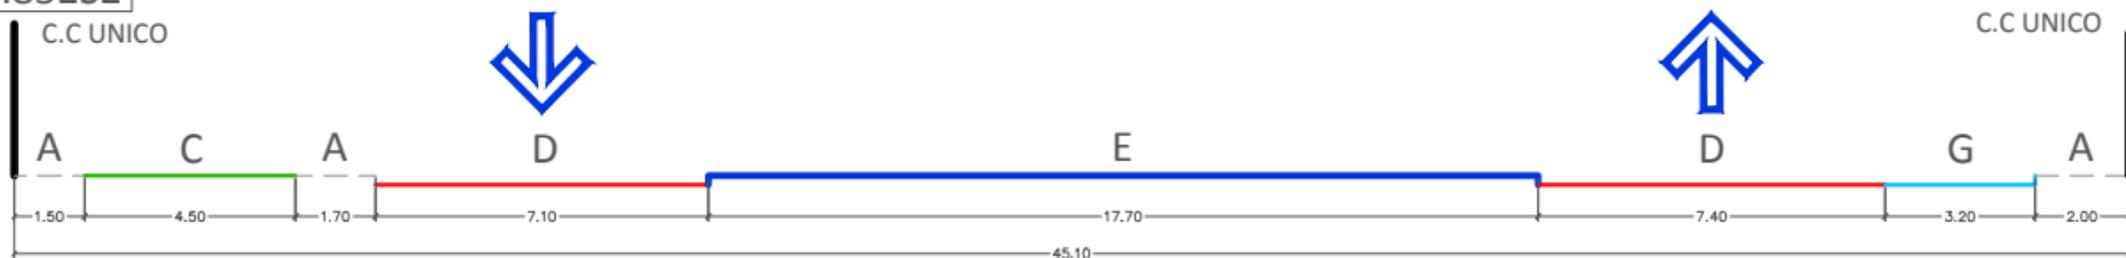

ANDEN	CICLORUTA EN ANDEN	ZONA BLANDA	CARRIL DE CIRCULACION	SEPARADOR CENTRAL	CICLORUTA EN SEPARADOR	CARRIL DE ESTACIONAMIENTO	ZONA DURA	CANAL	OTRO
A	B	C	D	E	F	G	H	I	J