



UBICACIÓN: AVENIDA 3N ENTRE AVENIDA 2N Y CARRERA 1 (SENTIDO N-E)

ID:90S1

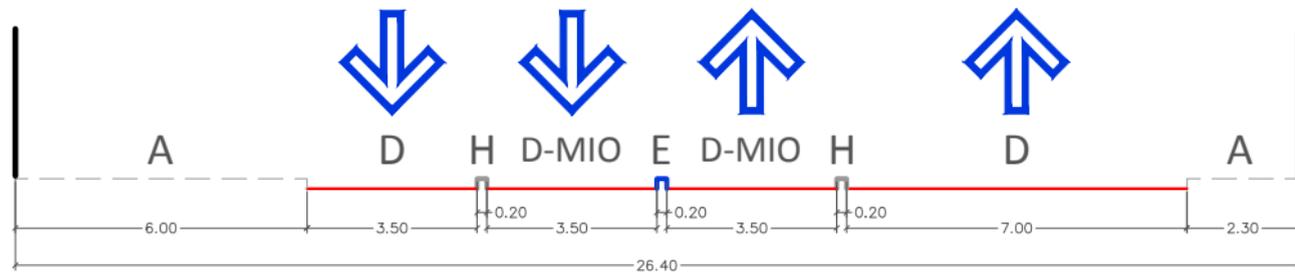

ID:90S2

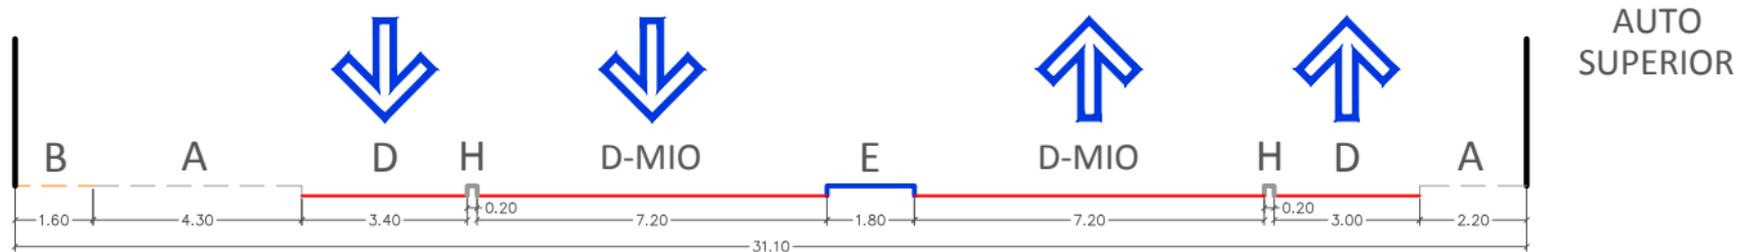

ANDEN	CICLORUTA EN ANDEN	ZONA BLANDA	CARRIL DE CIRCULACION	SEPARADOR CENTRAL	CICLORUTA EN SEPARADOR	CARRIL DE ESTACIONAMIENTO	ZONA DURA	CANAL	OTRO
A	B	C	D	E	F	G	H	I	J