



UBICACION: CALLE 16 Y 16A ENTRE CARRERA 15 Y CALLE 18


- ID:9668S1
- ID:9669S1
- ID:96681S1
- ID:96691S1

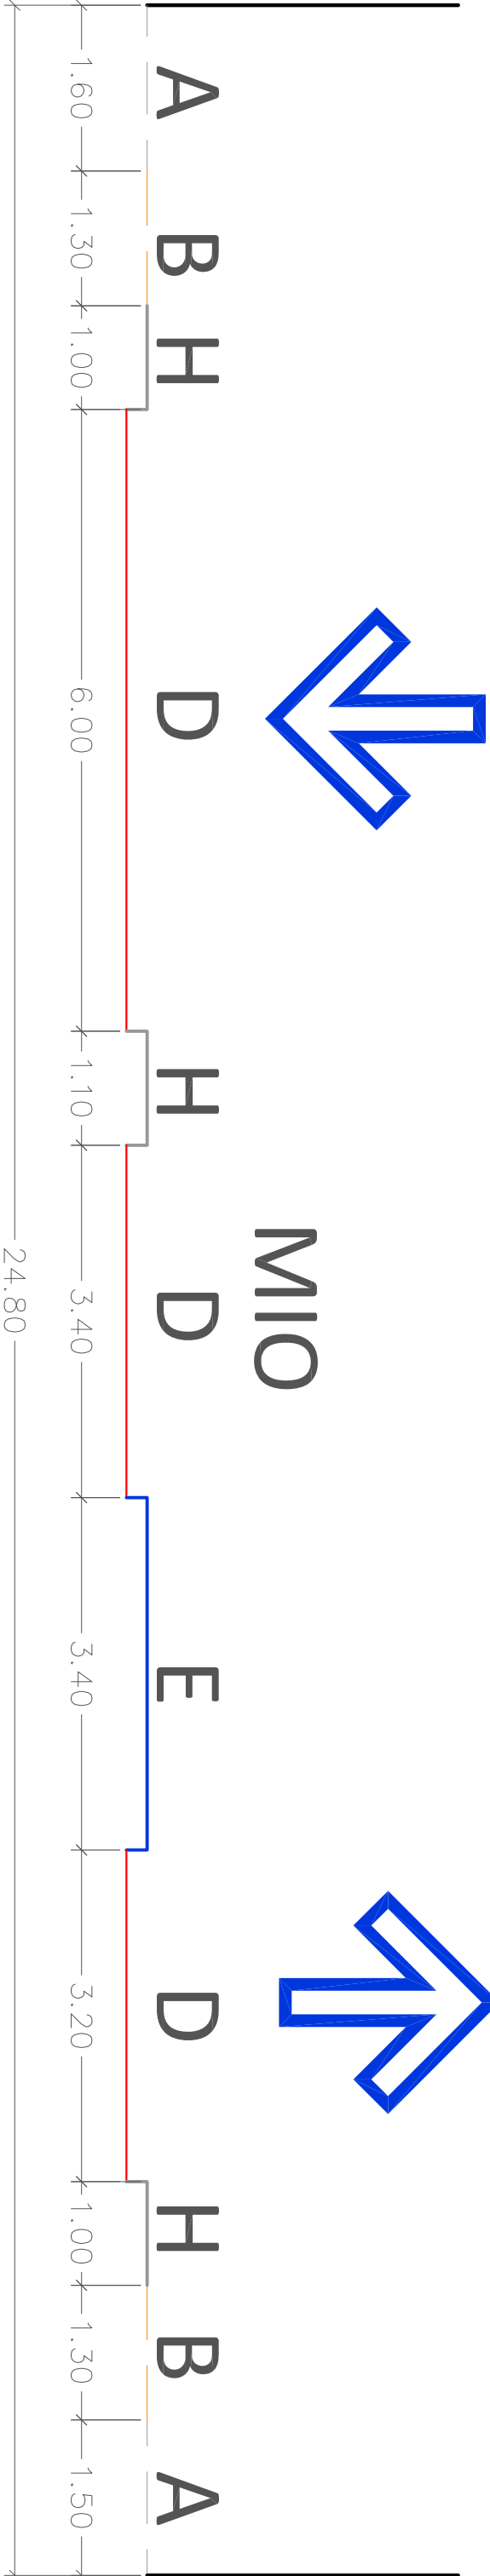

- ID:9668S2
- ID:9669S2
- ID:96681S2
- ID:96691S2

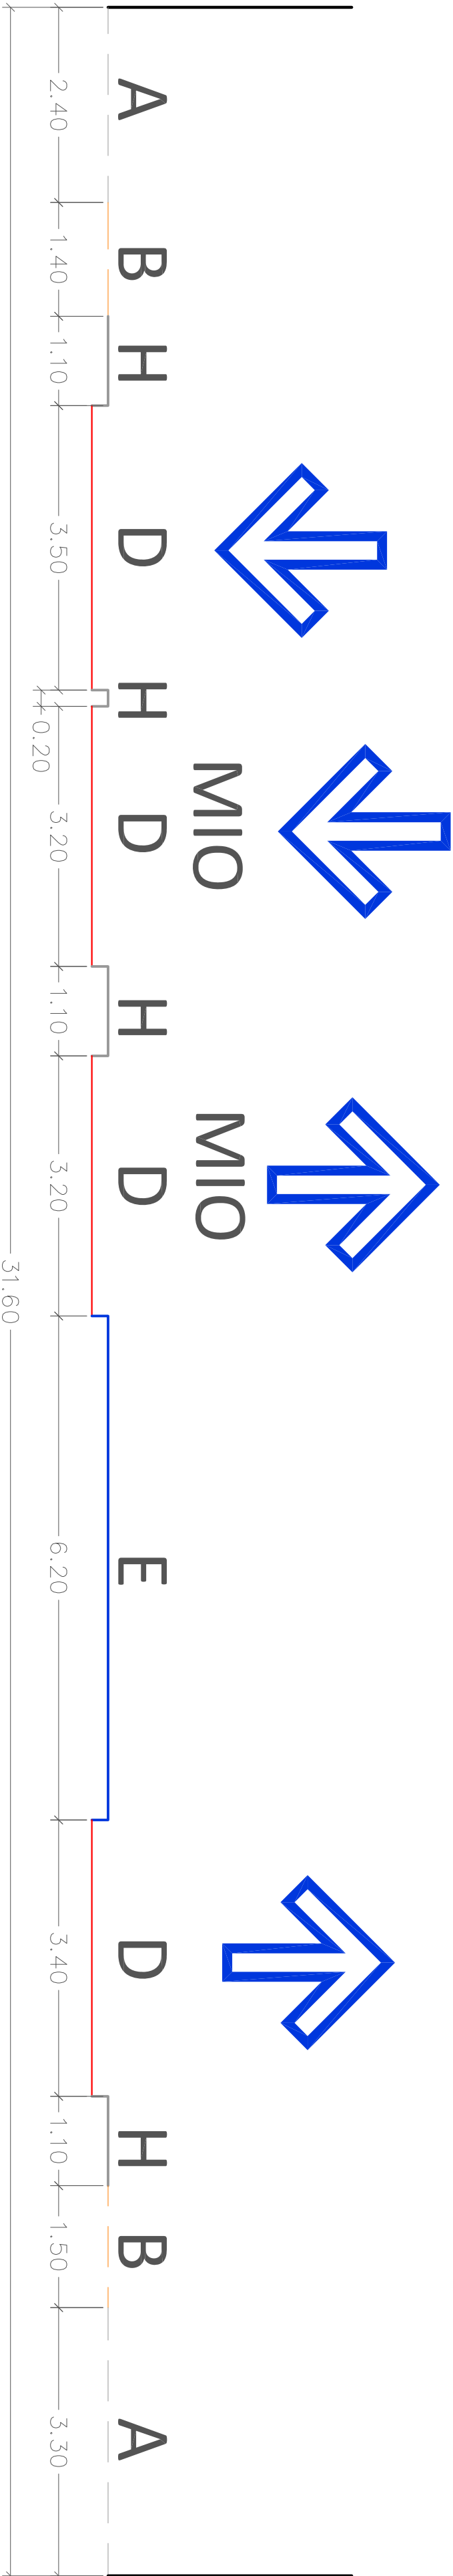

- ID:9668S3
- ID:9669S3
- ID:96681S3
- ID:96691S3

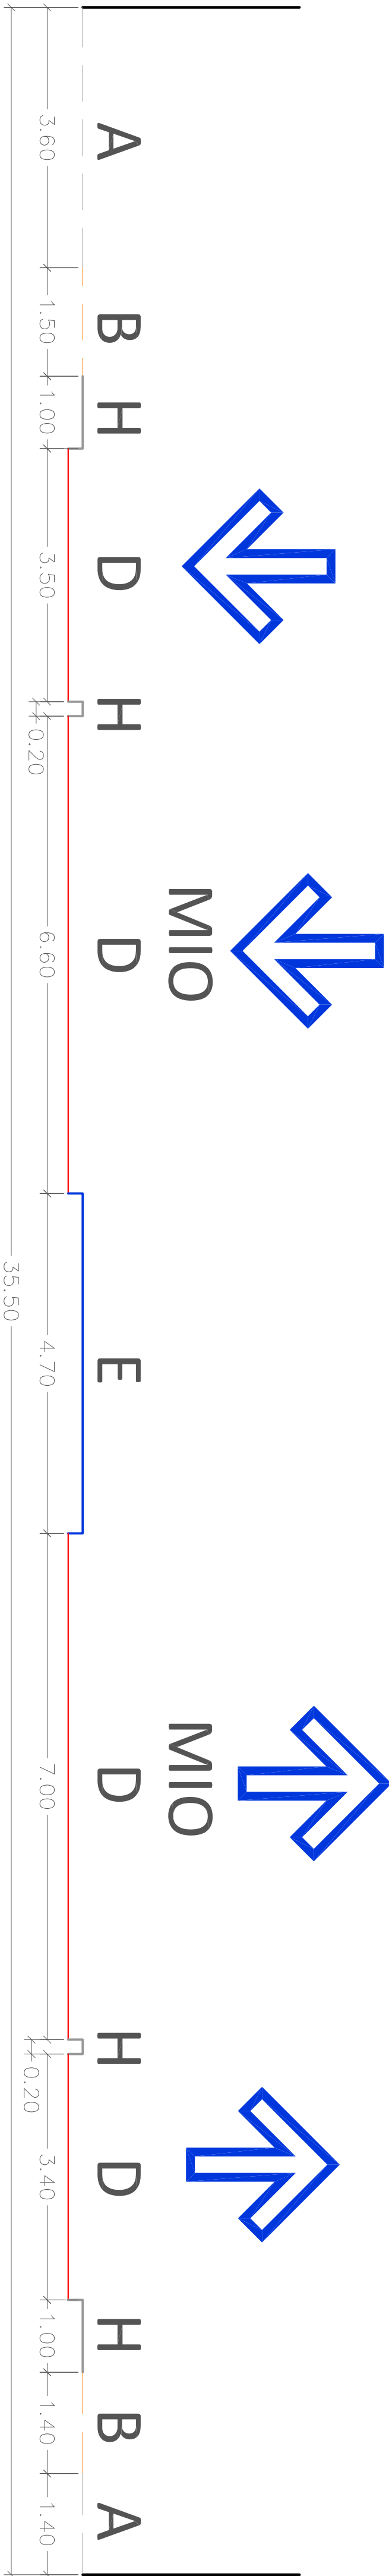

ANDEN	CICLORUTA EN ANDEN	ZONA BLANDA	CARRIL DE CIRCULACION	SEPARADOR CENTRAL	CICLORUTA EN SEPARADOR	CARRIL DE ESTACIONAMIENTO	ZONA DURA	CANAL	OTRO
A	B	C	D	E	F	G	H	I	J